


**LEGENDA :**

- LIMITA ZONA STUDIATA
- Constructii existente
- ▬ Teren proprietatea beneficiarilor din zona
- ▬ Amprenta cladirii demolate
- - - - - Axul strazii

- PROPUNERE CLADIRE
- AE — Conducta apa existenta
- BP — Bransament apa rece propus din teava PeHD-63mm
- CAP Camin subteran de apometru propus echipat cu 3 contoare
- Hie1 80mm - Hidrant supraterande incendiu existent D= 80mm, Q= 2x5,00l/s
- CUE — Colector de canalizare unitara existent
- Racord subteran de canalizare menajera propus din tevi PVC-KG-SN 4cuD=180MM
- C Camin subteran de racord canalizare proiectat, din beton cu capac si rama din fonta tip III-A carosabil
- CE Camin subteran existent de canalizare din beton cu capac si rama din fonta tip III-A carosabil
- Canalizatie Tc
- Conducta G.N. P.R. ol Dn 6" ingropata
- Alimentare cu energie electrica existenta si mentinuta
- Alimentare cu energie electrica propusa

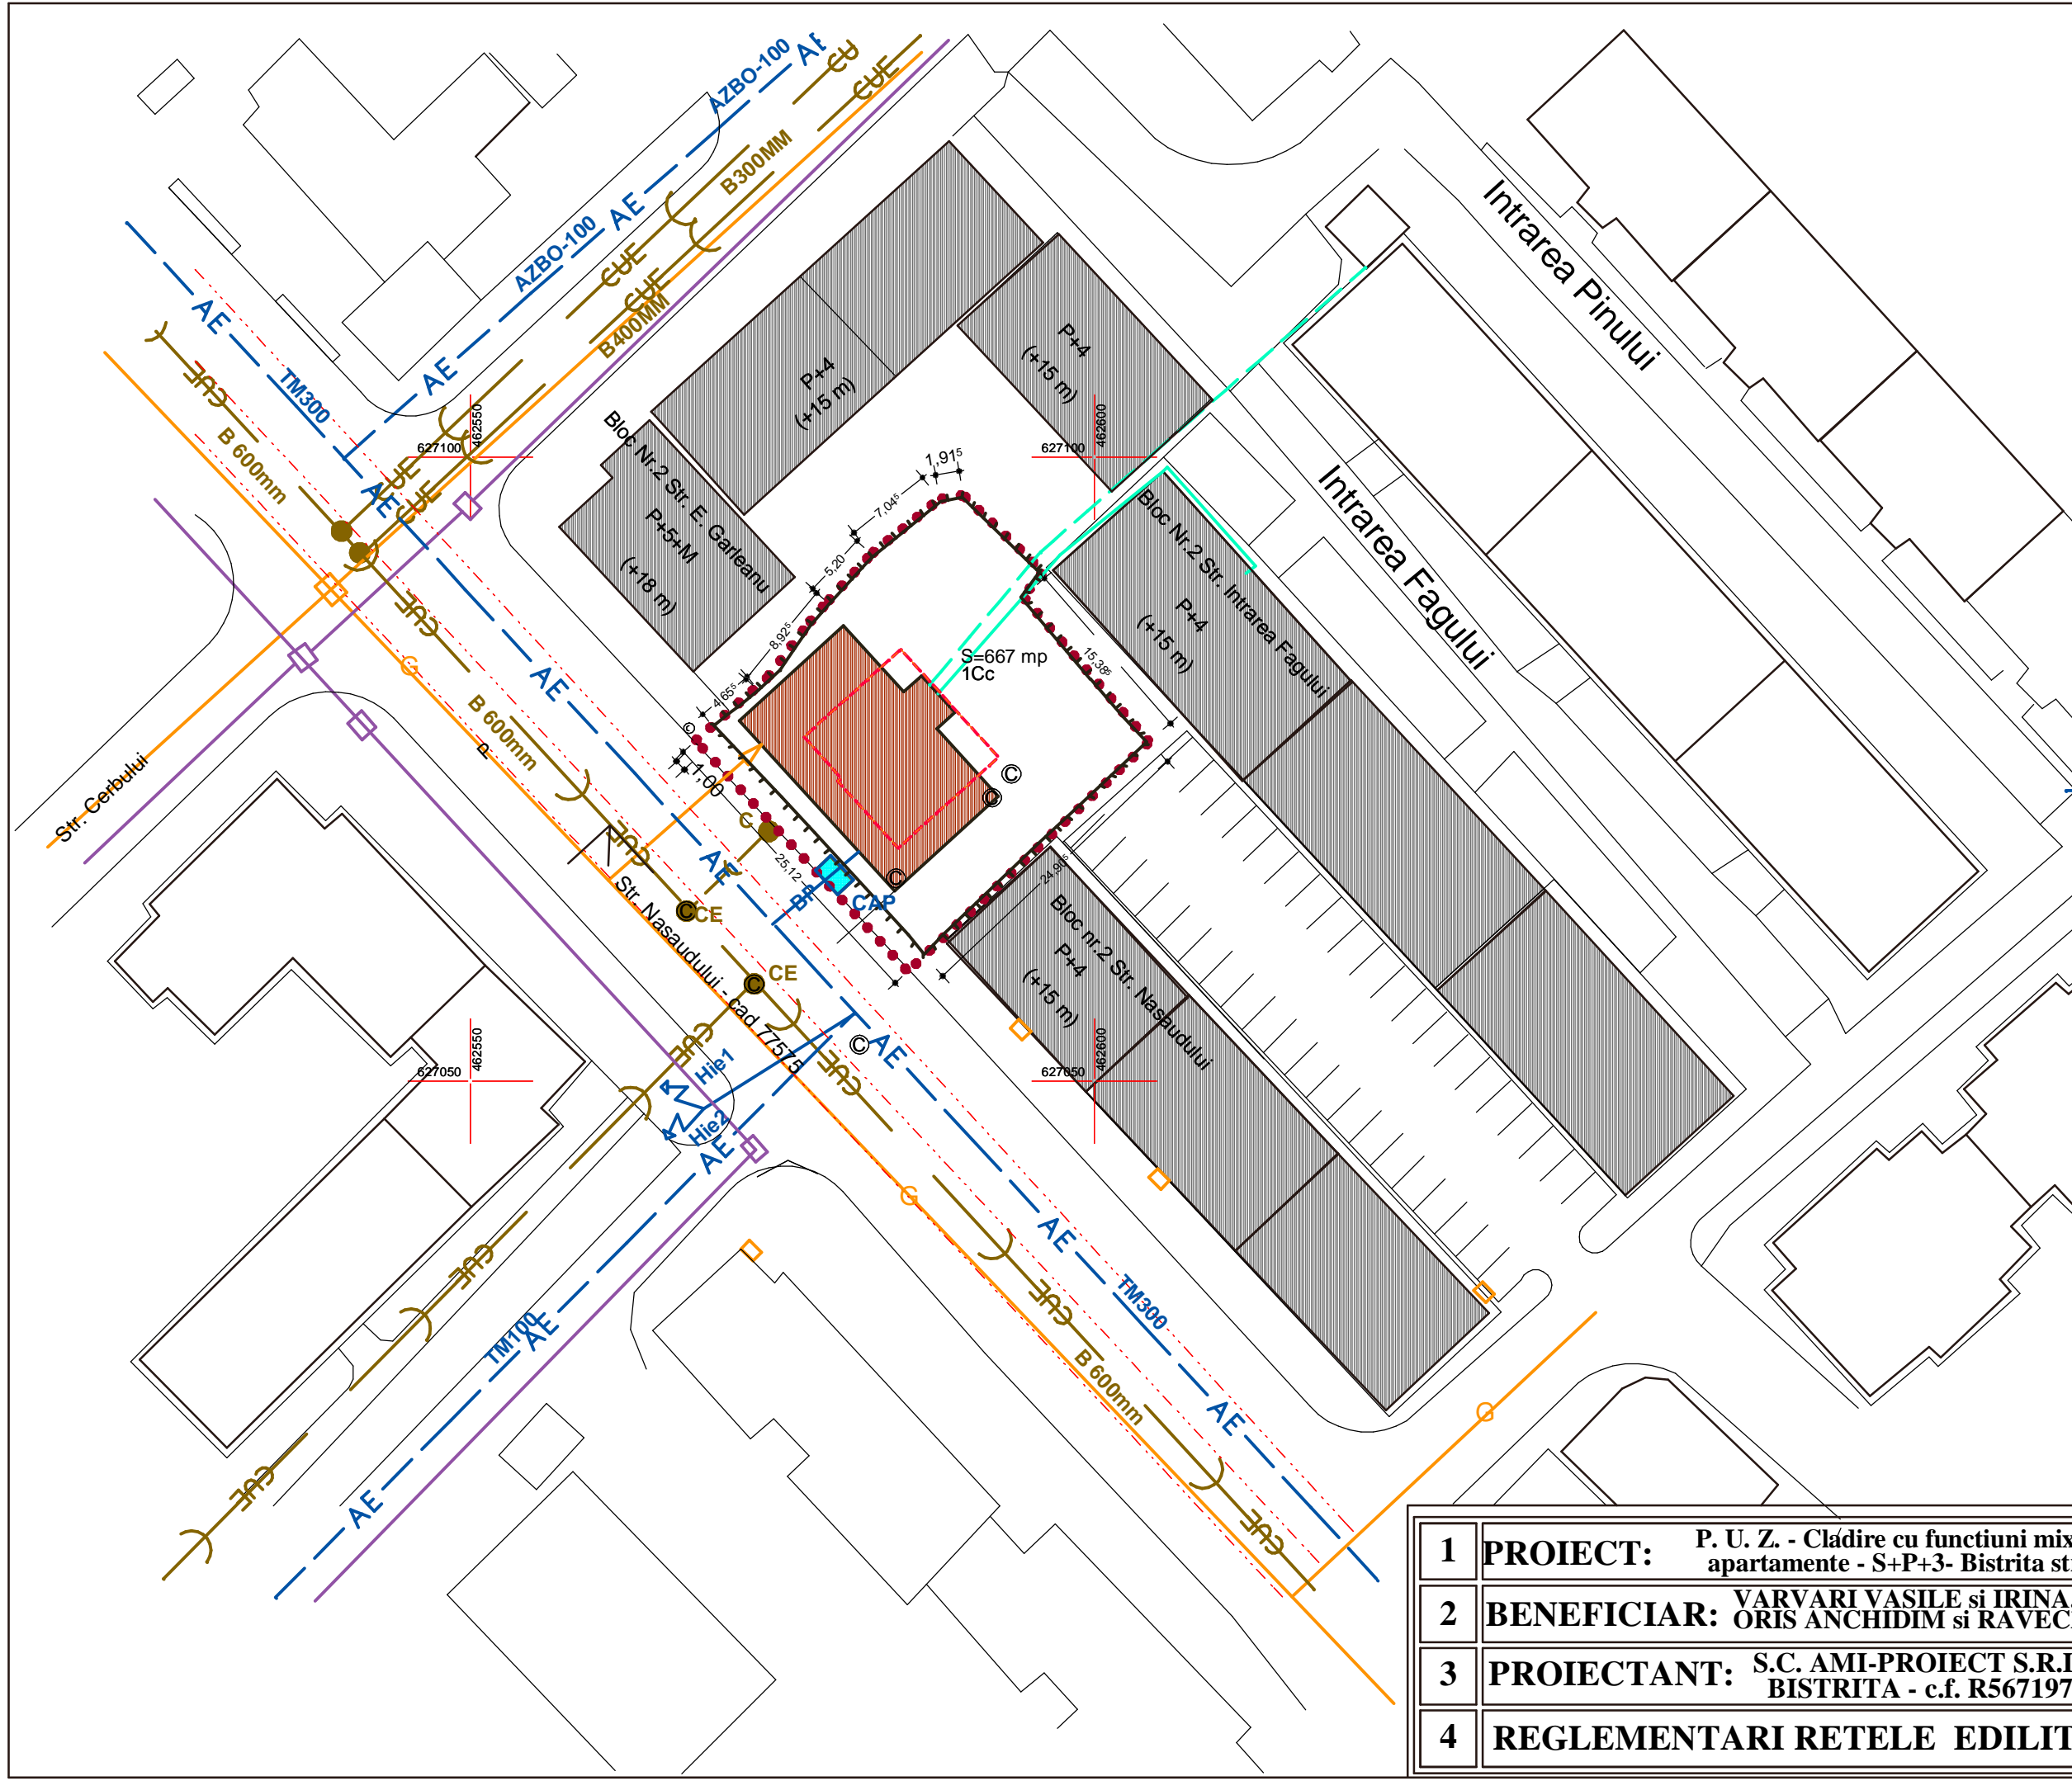

1	<b>PROIECT:</b> P. U. Z. - Cladire cu functiuni mixte-comert, birouri, apartamente - S+P+3- Bistrita str. Nasaudului nr.8	NR. PR.533/2020 data: 02. 2020
2	<b>BENEFICIAR:</b> VARVARI VASILE si IRINA, ORIS ANCHIDIM si RAVECA	Sef proiect :arh. TAMAS M. Proiectat : arh. Tamas St.
3	<b>PROIECTANT:</b> S.C. AMI-PROIECT S.R.L. BISTRITA - c.f. R567197	Intocmit :arh. TAMAS M. Proiectant edilitare:ing. MORARIU S.
4	<b>REGLEMENTARI RELETE EDILITARE - sc. 1 : 500</b>	NR. PL.