


**LEGENDA :**

- LIMITA ZONA STUDIATA
- Constructii existente
- ▤ Teren proprietatea beneficiarilor din zona
- Amprenta cladirii demolate
- - - - - Axul strazii

Terenuri proprietate publica de interes local

Terenuri proprietate privata a pers. fizice sau juridice

Terenuri ce se intentioneaza a fi trecute in domeniul public

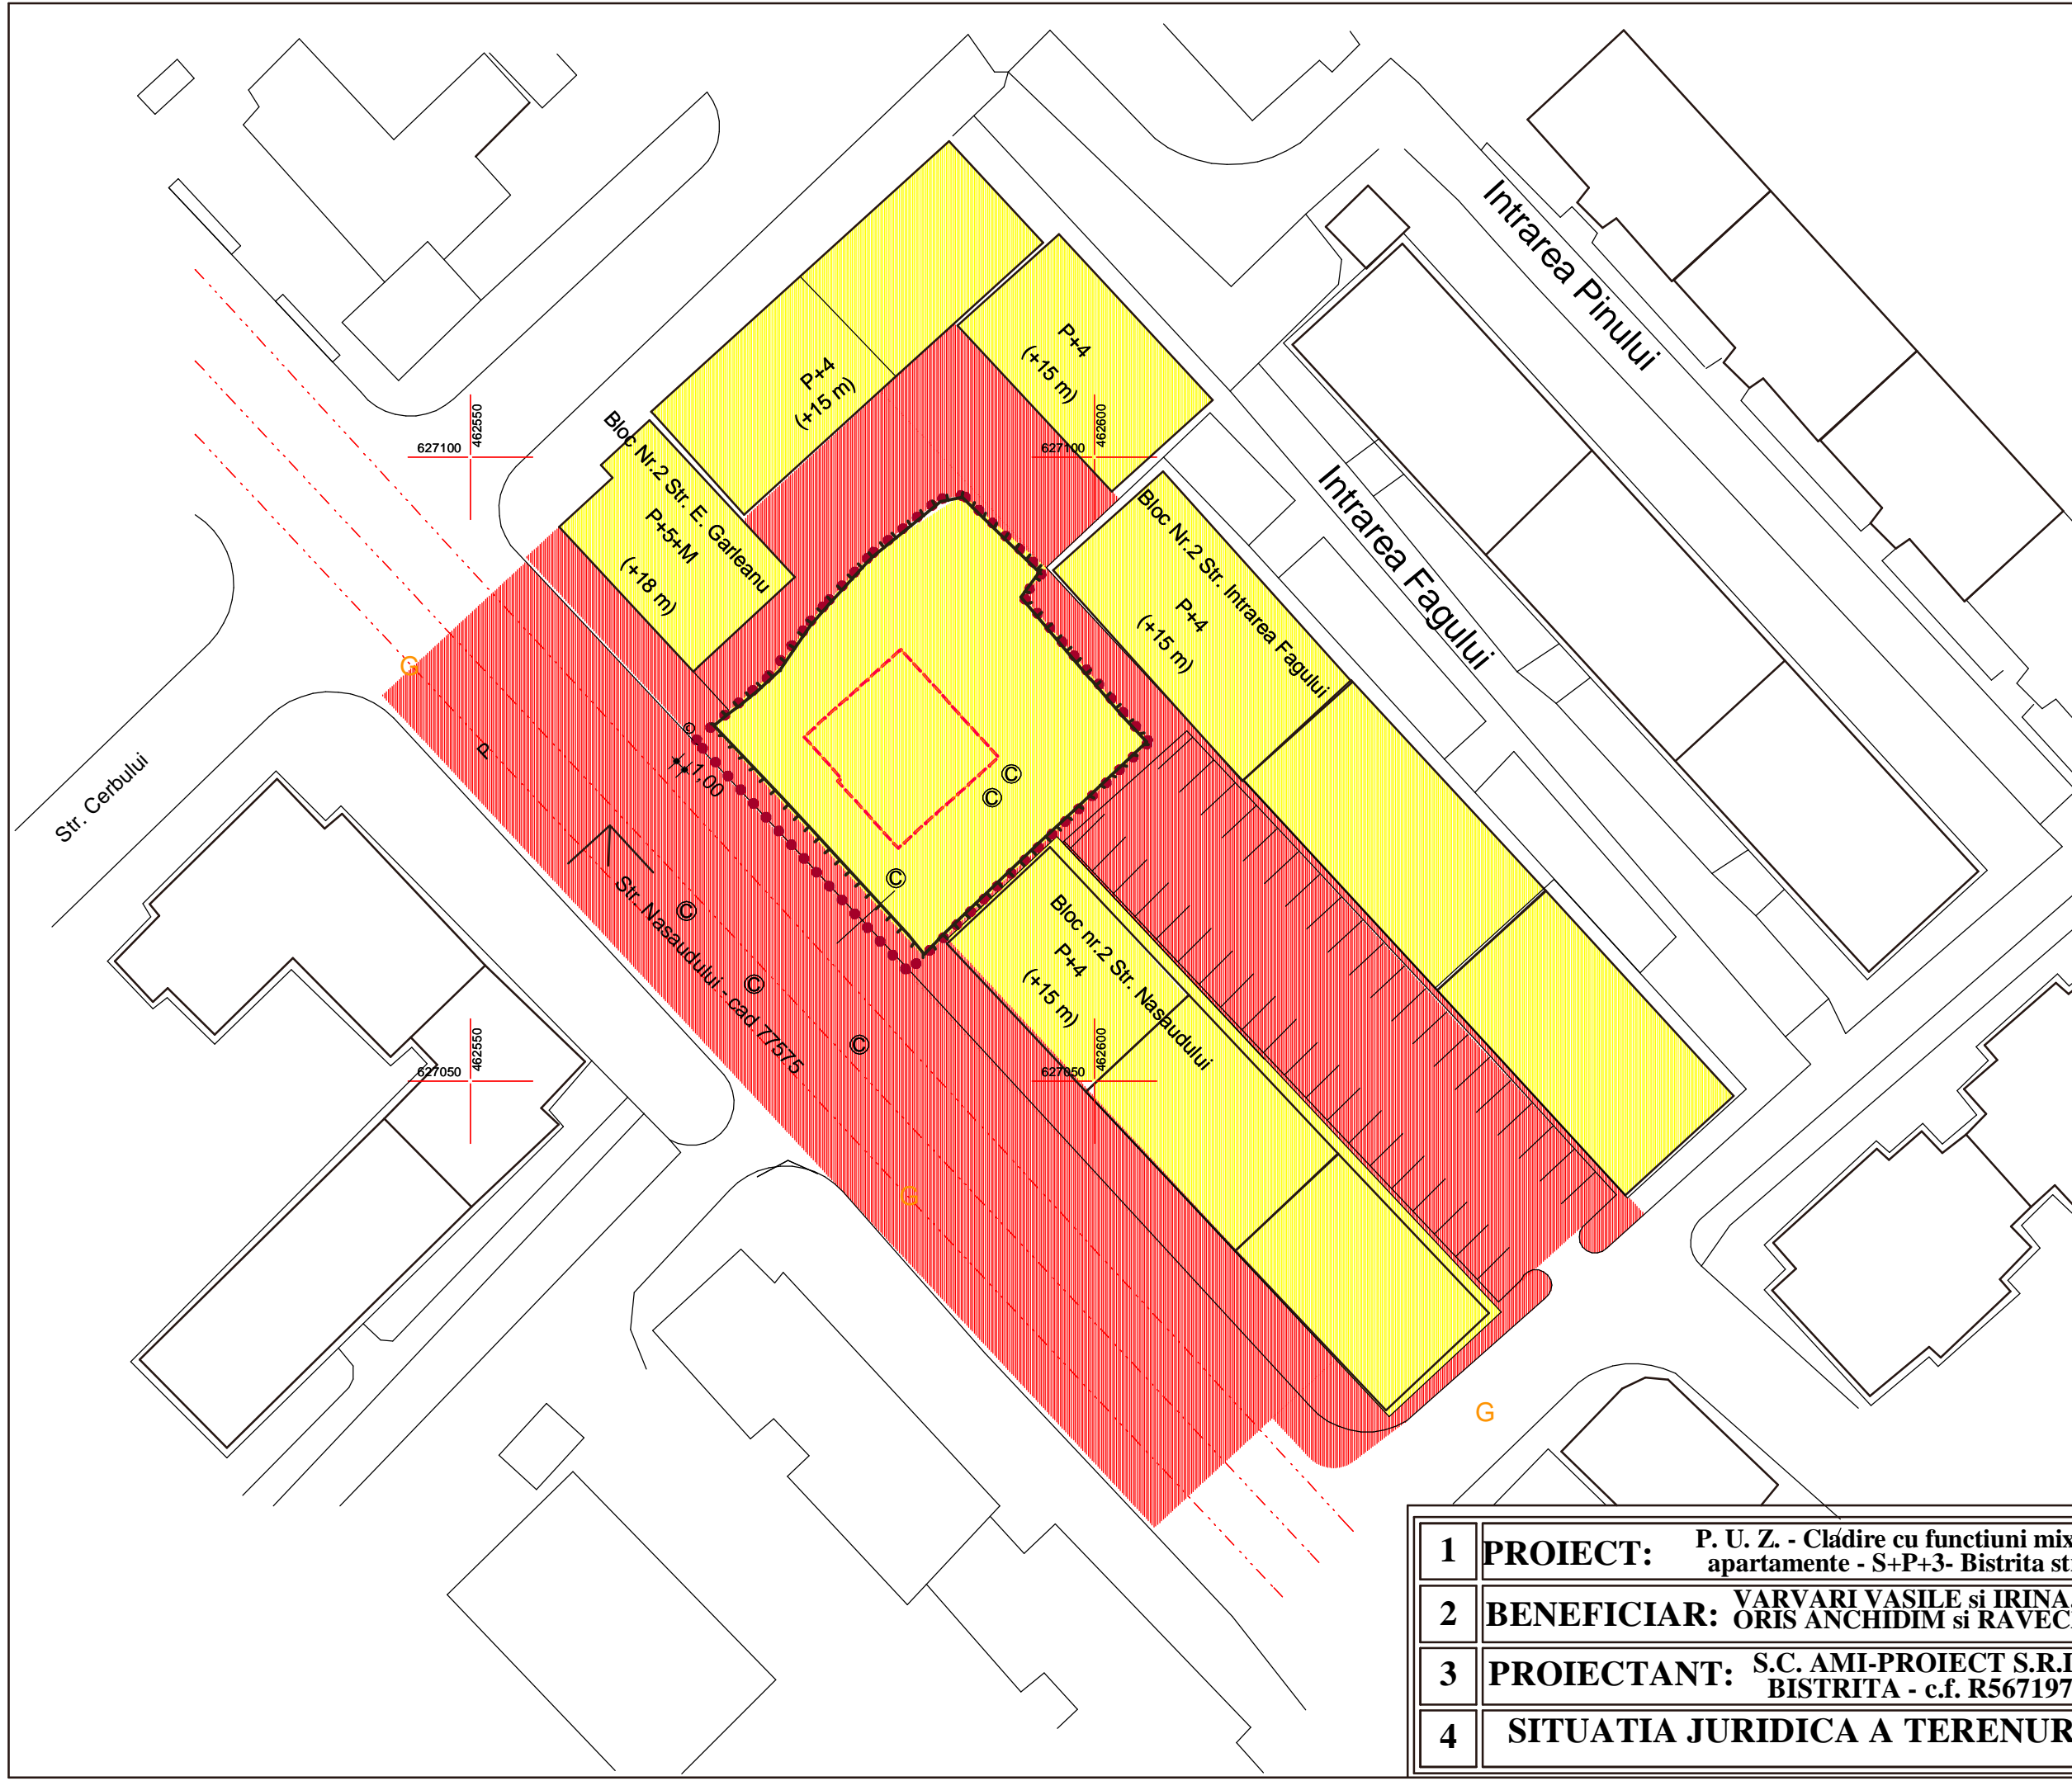

<b>1</b>	<b>PROIECT:</b> P. U. Z. - Clădire cu funcțiuni mixte-comert, birouri, apartamente - S+P+3- Bistrita str. Nasaudului nr.8	NR. PR.533/2020 data: 02. 2020
<b>2</b>	<b>BENEFICIAR:</b> VARVARI VASILE si IRINA, ORIS ANCHIDIM si RAVECA	<i>Sef proiect :arh. TAMAS M.</i> <i>Proiectat : arh. Tamas St.</i>
<b>3</b>	<b>PROIECTANT:</b> S.C. AMI-PROIECT S.R.L. BISTRITA - c.f. R567197	<i>Intocmit :arh. TAMAS M.</i>
<b>4</b>	<b>SITUATIA JURIDICA A TERENURILOR - sc 1:500</b>	NR. PL.