


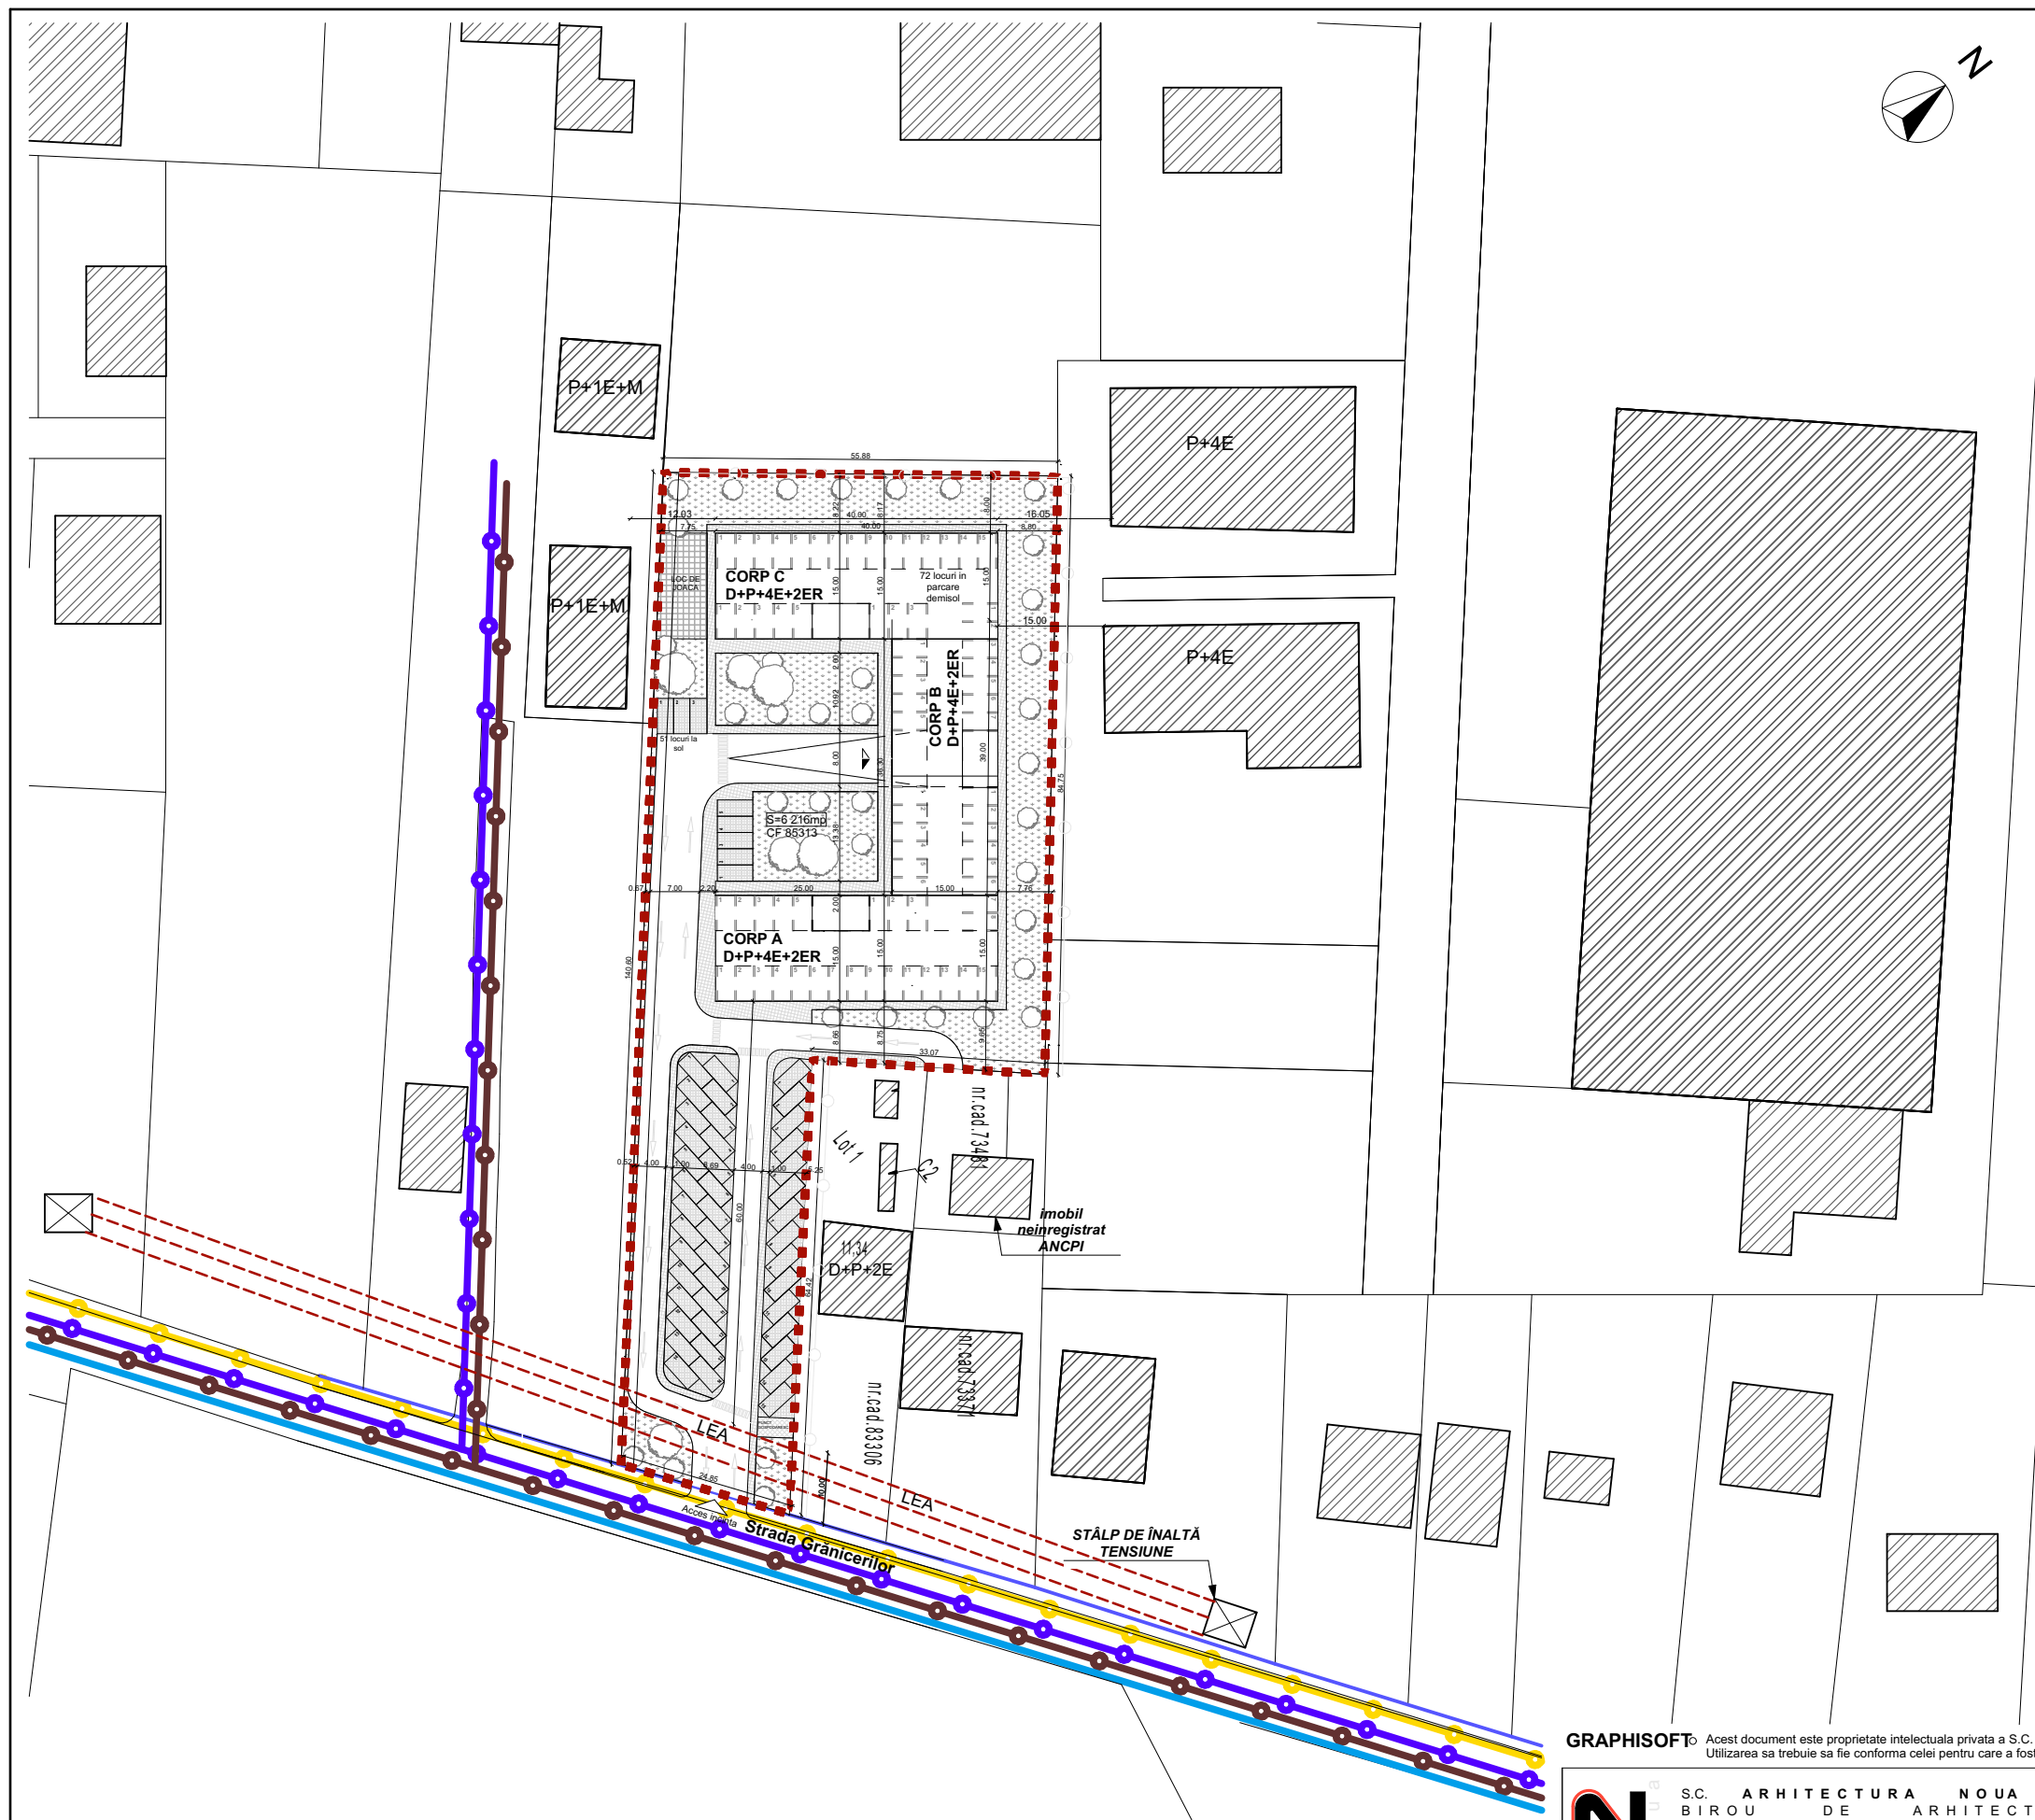

**PLAN URBANISTIC ZONAL**  
**CONSTRUIRE ANSAMBLU DE LOCUINȚE COLECTIVE**  
**ÎN REGIM DE ÎNĂLȚIME D+P+4E+2ER AMENAJĂRI**  
**EXTERIOARE.**

**LEGENDA**

- Zona studiata (S=6 612mp)  
C.F. nr. 85313, Nr. CAD 85313= 6216 mp
- LIMITA PARCELA
- IMOBILE INVECINATE EXISTENTE
- IMOBILE PROPUSE UTR L3-Z6
- PLATFORMA CAROSABILA INCINTA
- ALEE PIETONALA
- SPATIU VERDE AMENAJAT
- PERDEA VEGETATIE INALTA PROPUSA CONFORM  
REGULAMENT P.U.G. BISTRITA
- LIMITA EXTERIOARA REȚEA DE  
INALTA TENSIUNE
- Acces carosabil
- Acces parcare

**LEGENDA - DATE EDILITARE**

- Linie electrica aeriana 1KV existenta
- Retea electricitate propusa
- Conducta gaze naturale presiune redusa existenta
- Conducta gaze naturale propusa
- Retea telefonie subterana existenta
- Retea telefonie subterana propusa
- Conducta publica de canalizare existenta
- Conducta de canalizare propusa
- Conducta publica de apa existenta
- Conducta de apa propusa
- Bransament electricitate propus
- Bransament gaze propus
- Bransament telefonie propus
- Bransament canalizare propus
- Bransament apa propus



GRAPHISOFT: Acest document este proprietate intelectuală privată a S.C. ARHITECTURA NOUA S.R.L. și nu poate fi folosit transmis sau reprodus, total sau parțial, fără autorizarea expresă.  
Utilizarea sa trebuie să fie conformă celei pentru care a fost eliberat. Documentul este valabil numai cu semnăturile și stampila în original, de culoare albastru. ©2020 ARHITECTURA NOUA L.S.

|   |                                 |                   |   |                          |
|---|---------------------------------|-------------------|---|--------------------------|
| <b>arhitectura</b><br>S.C. ARHITECTURA NOUA S.R.L.<br>BIROU DE ARHITECTURA<br>C.U.I. R 14871144 J12 / 1697 / 2002 www.arhitecturanoua.ro<br>TEL./FAX. 0264 599011 E-MAIL arhitecturanoua@gmail.com |                                 |                   | Initiator: S.C. BETLAR CONSTRUCT S.R.L.<br>str. Cascadei, nr.15, mun.Bistrița, jud. Bistrița-Năsăud | Nr. proiect: 308/19/2019 |
| Obiectiv: CONSTRUIRE ANSAMBLU DE LOCUINȚE COLECTIVE ÎN REGIM DE ÎNĂLȚIME D+P+4E+2ER SI AMENAJARI EXTERIOARE                                                                                        |                                 |                   | Amplasament: str. Grănicerilor, 19A, mun. Bistrița, jud. Bistrița-Năsăud.                           | Faza: P.U.Z              |
| Sef proiect: arh. Flavius MUNTEAN   | Proiectat: arh. Flavius MUNTEAN | Scara: 1:1000     | Denumirea plansei: <b>REGLEMENTARI EDILITARE</b>                                                    | Plansa nr.: <b>A.06</b>  |
| Desenat: stud.arh. Rebeca SUCIU   |                                 | Data: Iulie. 2020 |   |                          |