
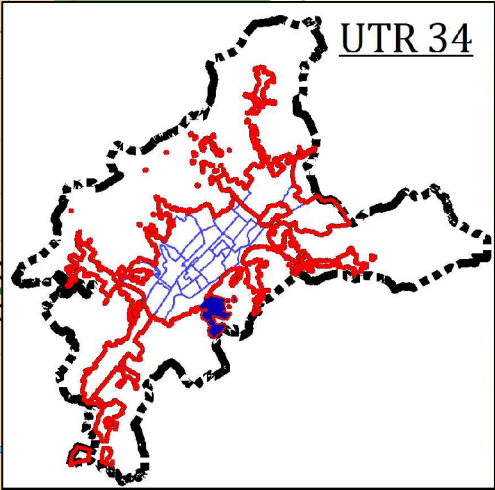


Regulament Local de Urbanism
Municipiul Bistrita
Reglementari pe UTR, scara 1:5000

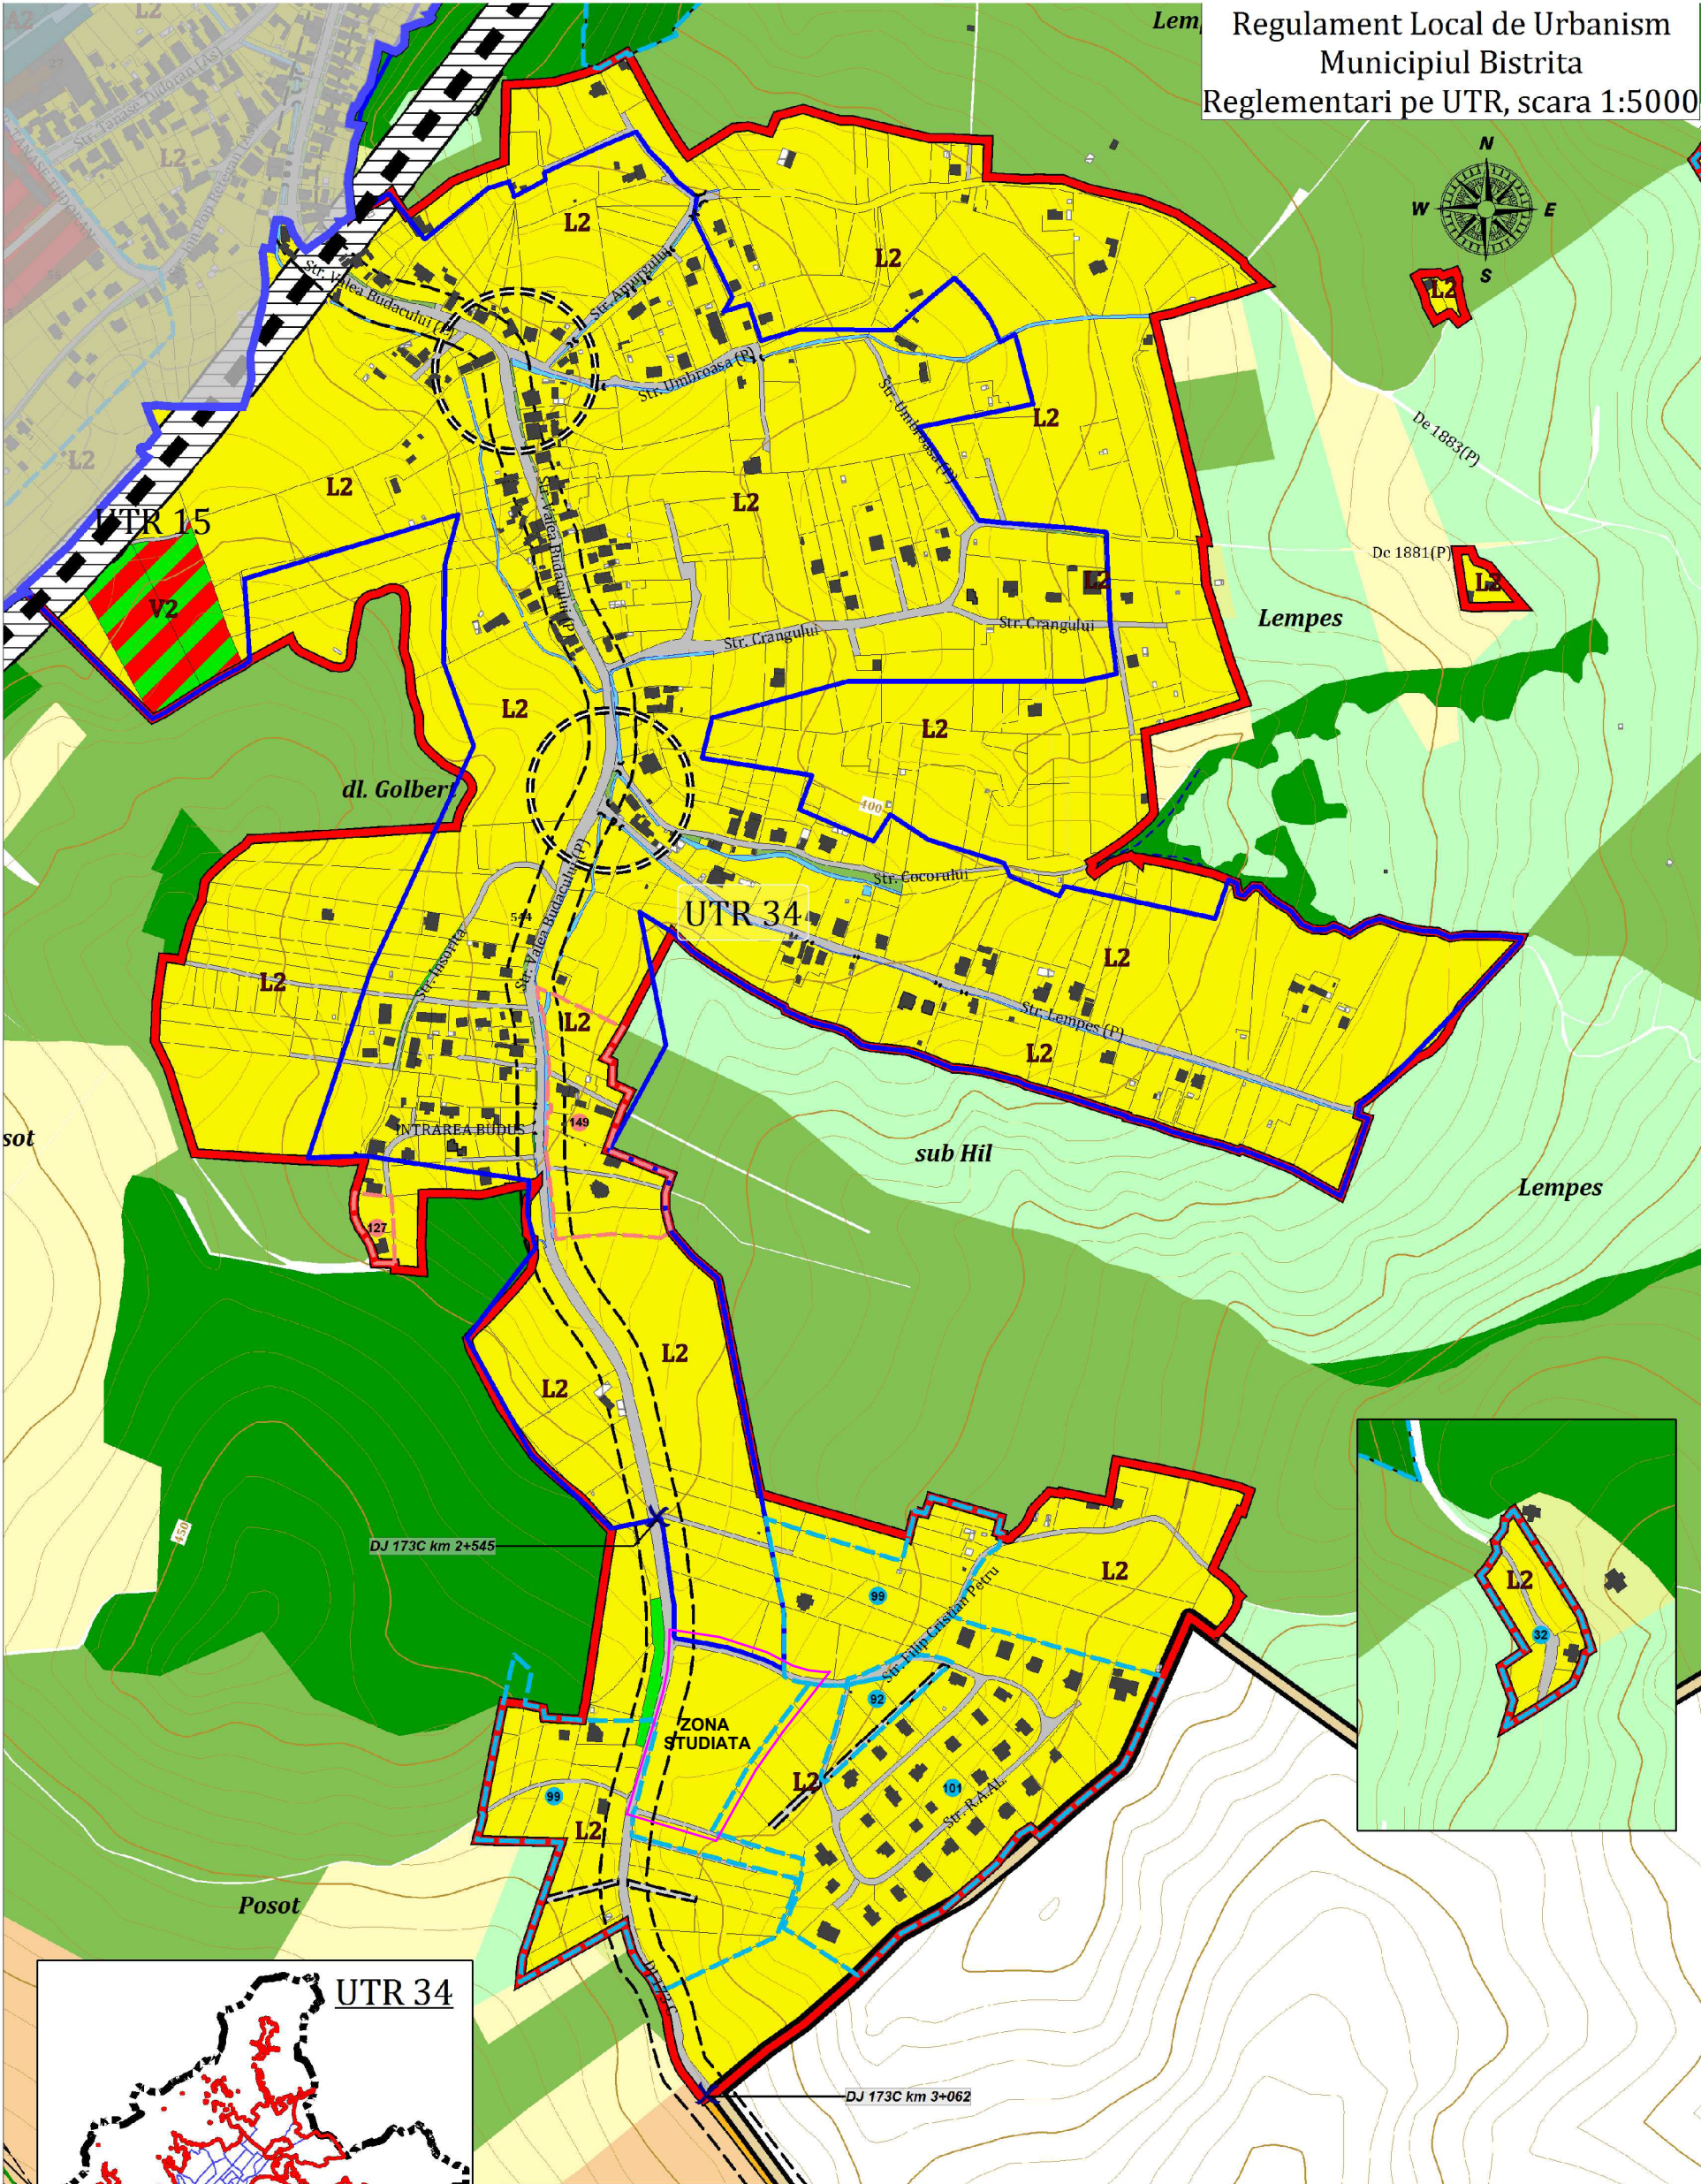

UTR 34	
L2	subzona de locuire individuală cu regim de construire discontinuu cu înălțime maximă de D+P+2 +M, în afara zonei protejate
V2	subzona spațiilor verzi amenajate cu acces limitat : agrement, menajările sportive, baze de agrement
T2	subzona transporturilor rutiere

runcania-proiect S.R.L BISTRITA J06/233/1997
str. A. Muresanu,5/5/A/10, Bistrita, jud. Bistrita-Nasaud
tel : 0755-050818/0740-300929
runcania.proiect@gmail.com

Client/Initiator:
DEAK MARIA
mun. Bistrita, str. Vasile Alecsandri, nr. 4, bl. 4, sc. A, ap. 4 jud. BN

SPECIFICATIE	NUME	SEMNTURA	Scara 1:5000	Titlul proiectului: ELABORARE PLAN URBANISTIC ZONAL "ANSAMBLU DE LOCUINTE UNIFAMILIALE IN REGIM DE INALTIME P+1E, AMENAJARI EXTERIOARE, IMPREJMUIRE" mun. Bistrita, str. Valea Budacului, nr. 99, jud. Bistrita-Nasaud CF 85711/CAD 85711	Pr. nr. P.U.Z. 14/2020
SEF PROIECT	arh. CORNEL IOAN RUNCAN				Faza PUZ
URBANISM	arh. CORNEL ADRIAN SUCIU				
PROIECTAT	arh. CORNEL IOAN RUNCAN		Data 01.2021	Titlul plansei: PLAN INCADRARE IN P.U.G.	Plansa U01
DESENAT	arh. CORNEL IOAN RUNCAN				