


PLAN URBANISTIC ZONAL
CONSTRUIRE ANSAMBLU DE LOCUINȚE COLECTIVE
ÎN REGIM DE ÎNĂLȚIME D+P+4E+2ER, D+P+4E+ER AMENAJĂRI
EXTERIOARE.

LEGENDA

- Zona studiată (S=6 612mp)
C.F. nr. 85313, Nr. CAD 85313= 6216 mp
- LIMITĂ PARCELĂ
- IMOBILE INVECINATE EXISTENTE
- IMOBILE PROPUSE UTR L3-Z6
- PLATFORMĂ CAROSABILĂ INCINTĂ
- ALEE PIETONALĂ
- SPAȚIU VERDE AMENAJAT
- PERDEA VEGETAȚIE ÎNALTĂ PROPUȘĂ CONFORM REGULAMENT P.U.G. BISTRITĂ
- LIMITA EXTERIOARA REȚEA DE ÎNALTĂ TENSIUNE
- Acces carosabil Acces parcare

LEGENDA - DATE EDILITARE

- Linie electrica aeriana 1KV existenta
- Retea electricitate propusa
- Conducta gaze naturale presiune redusa existenta
- Conducta gaze naturale propusa
- Retea telefonie subterana existenta
- Retea telefonie subterana propusa
- Conducta publica de canalizare existenta
- Conducta de canalizare propusa
- Conducta publica de apa existenta
- Conducta de apa propusa
- Bransament electricitate propus
- Bransament gaze propus
- Bransament telefonie propus
- Bransament canalizare propus
- Bransament apa propus

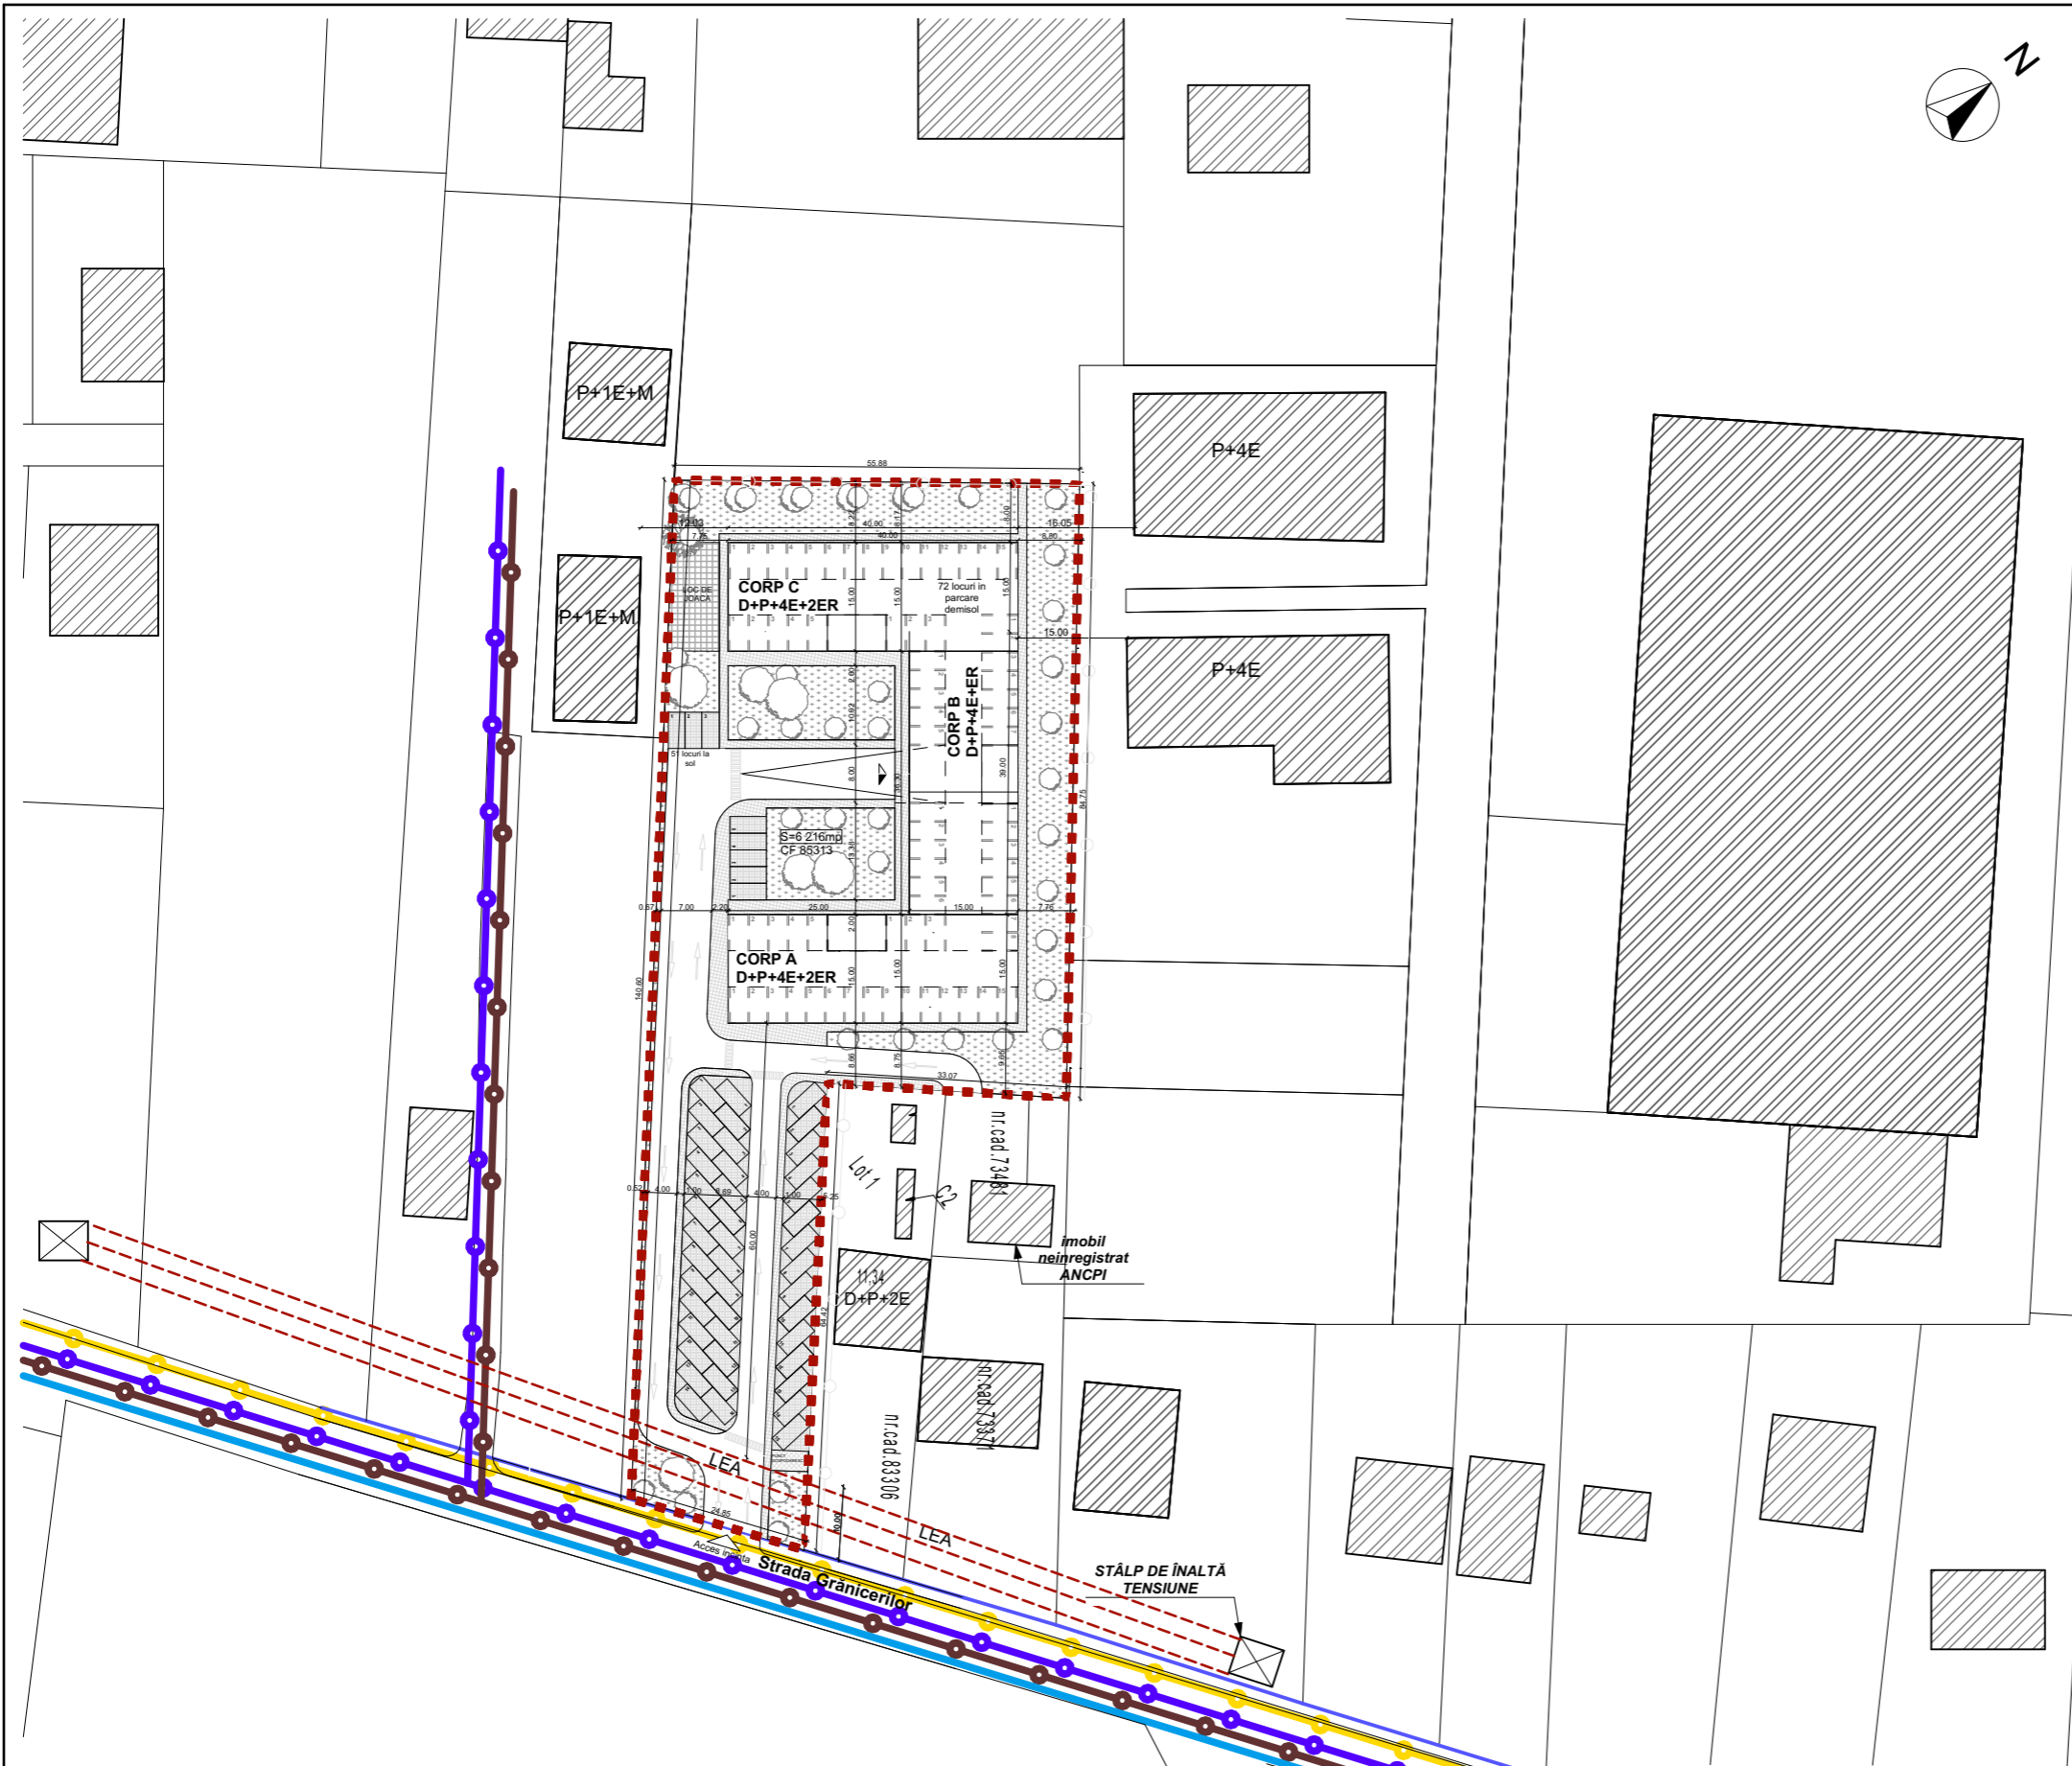

GRAPHISOFT: Acest document este proprietate intelectuală privată a S.C. ARHITECTURA NOUA S.R.L. și nu poate fi folosit transmis sau reprodus, total sau parțial, fără autorizarea expresă. Utilizarea sa trebuie să fie conformă celei pentru care a fost eliberat. Documentul este valabil numai cu semnăturile și stampila în original, de culoare albastră. ©2020 ARHITECTURA NOUA L.S.

 S.C. ARHITECTURA NOUA S.R.L. BIROU DE ARHITECTURA C.U.I. R 14871144 J12 / 1697 / 2002 www.arhitecturanoua.ro TEL./FAX. 0264 599011 E-MAIL arhitecturanoua@gmail.com	Initiator: S.C. BETLAR CONSTRUCT S.R.L. str. Cascadei, nr.15, mun.Bistrita, jud. Bistrita-Nasaud	Nr. proiect: 308/19/2019
	Obiectiv: CONSTRUIRE ANSAMBLU DE LOCUINȚE COLECTIVE ÎN REGIM DE ÎNĂLȚIME D+P+4E+2ER, D+P+4E+ER ȘI AMENAJĂRI EXTERIOARE	Amplasament: str. Grănicerilor, 19A, mun. Bistrita, jud. Bistrita-Nasaud.
Sef proiect: arh. Flavius MUNTEAN	Scara: 1:1000	Denumirea plansei: REGLEMENTARI EDILITARE
Proiectat: arh. Flavius MUNTEAN	Data: Iulie. 2020	
Desenat: stud.arh. Rebeca SUCIU		