


**ACTUALIZARE PUG SI RLU
MUNICIPIUL BISTRITA, JUDETUL BISTRITA-NASAUD**

**REGLEMENTARI URBANISTICE
ZONIFICARE FUNCTIONALA
LOCALITATEA SLATINITA
SCARA 1:5000**


ORIENTARE

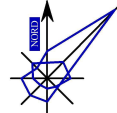

LOCALIZARE




Municipiul Bistrita

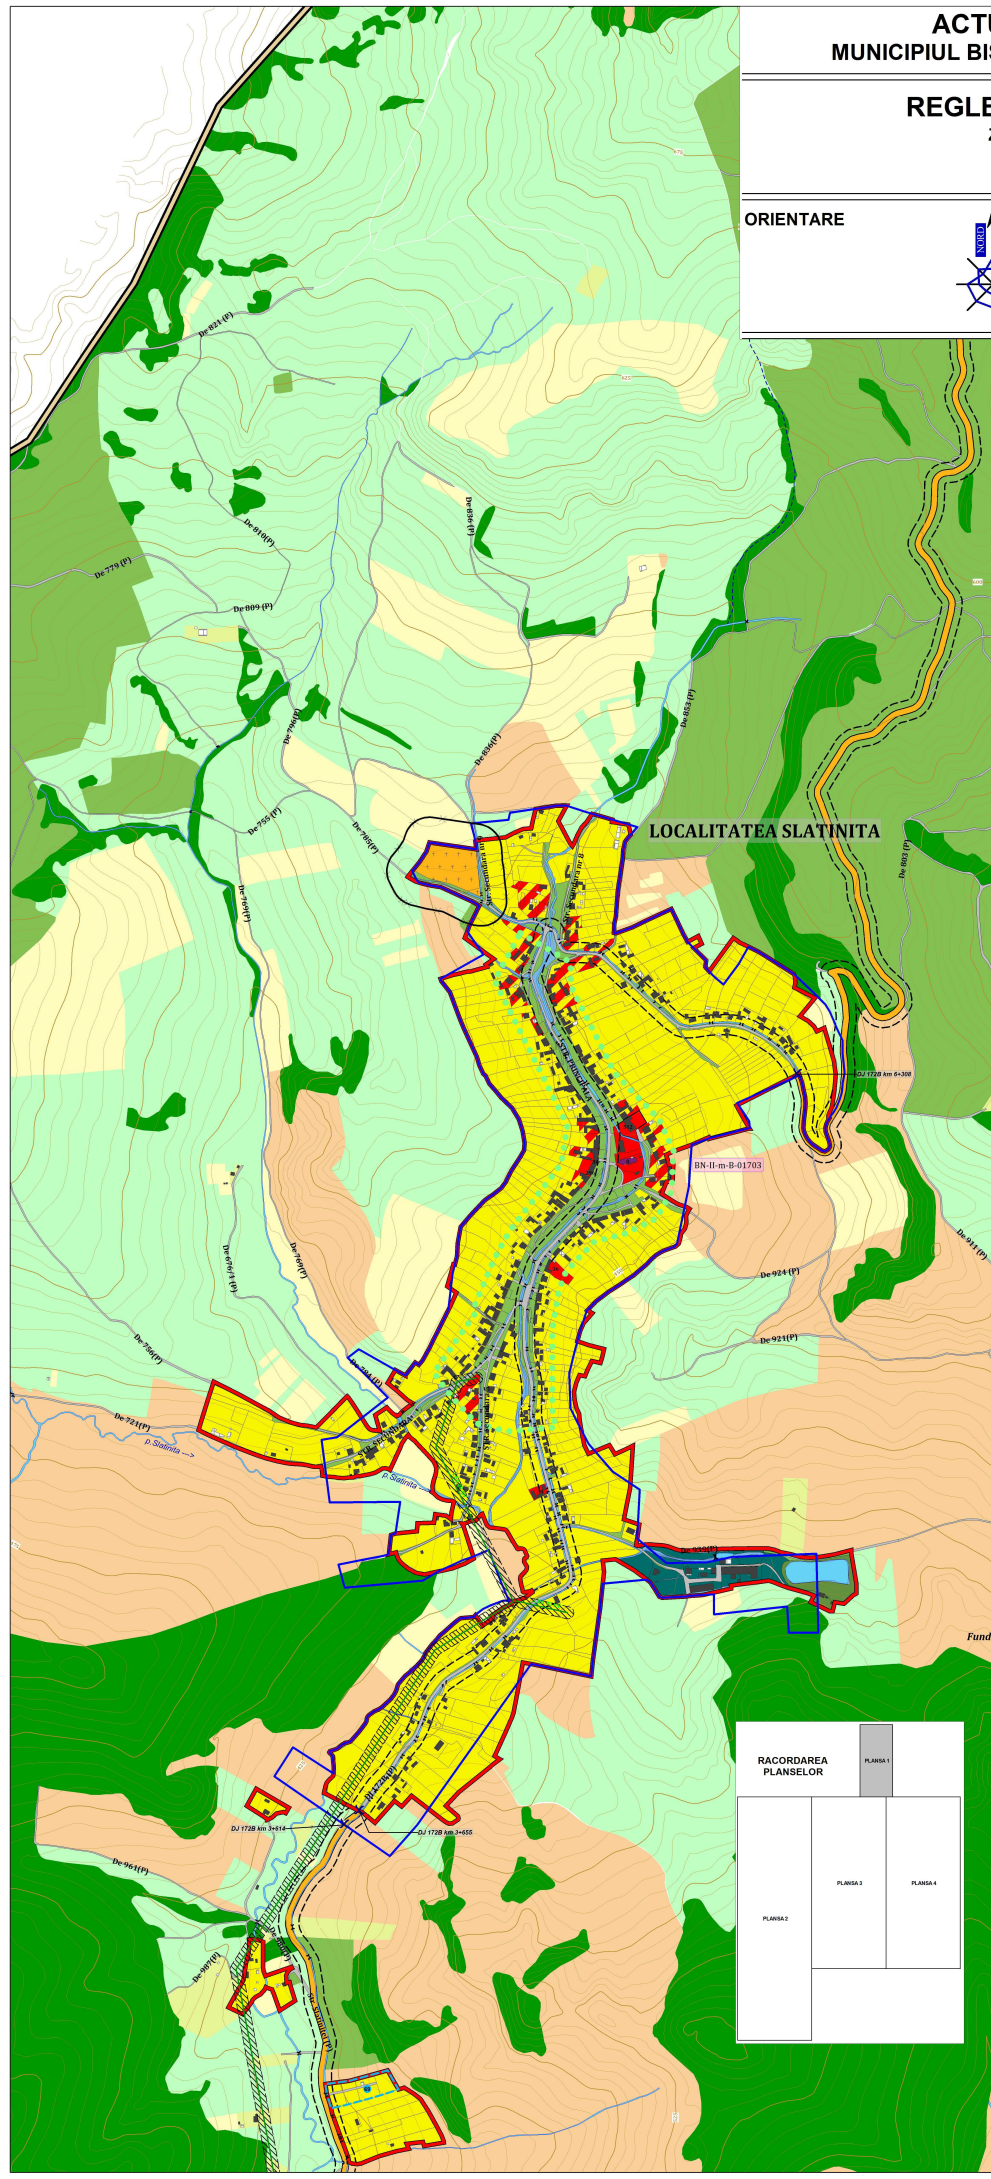

LEGENDA

- LIMITE**
- LIMITA TERITORIULUI ADMINISTRATIV
 - LIMITA INTRAVILANULUI PROPUȘ
 - LIMITA INTRAVILANULUI EXISTENT
 - LIMITA PUZ
 - LIMITA PUD
 - LIMITA PROPRIETATI
 - LIMITA ZONEI DE PROTECTIE A MONUMENTULUI ISTORIC- CONF. STUDIULUI ISTORIC
 - LIMITA ZONEI DE PROTECTIE PE BAZA NORMATIVELOR SANITARE
- ZONIFICARE FUNCTIONALA**
- ZONA PENTRU LOCUINTE SI FUNCTIUNI COMPLEMENTARE - REGIM INALTIME MAX. P+2
 - ZONA INSTITUTII PUBLICE SI SERVICII
 - ZONA UNITATI INDUSTRIALE SI DE DEPOZITARE
 - ZONA UNITATI AGROZOOTEHNICE
 - SPATII VERZI AMENAJATE, PARCURI, AGREMENT SI SPORT
 - ZONA GOSPODARIE COMUNALA, CIMITIRE
 - ZONA MIXTA - LOCUINTE + INSTITUTII SI SERVICII
 - ZONE PROPUȘE PENTRU RECONVERSIE FUNCTIONALA
 - ZONA CAI DE COMUNICATIE RUTIERA SI AMENAJARI AFERENTE
 - APE
- CIRCULATII**
- DRUMURI NATIONALE
 - DRUMURI JUDETENE
 - DRUMURI COMUNALE
 - DRUMURI COLECTOARE
- ZONE DE PROTECTIE / INTERDICTII**
- ZONA DE PROTECTIE FATA DE RELEA TEHNICO-EDILITARE:
 - LEA 20 KV - 12 M DIN AX
 - LEA 110 KV - 18.5 M DIN AX
- ZONE DE RISC**
- ZONA IMPROPRIE DE CONSTRUIRE
 - ZONA BUNA DE CONSTRUIT CU AMENAJARI SPECIALE
 - ZONA ALUNECARI - PROBABILITATE FOARTE MARE
 - ZONA ALUNECARI - PROBABILITATE MARE
 - ZONA ALUNECARI - PROBABILITATE MEDIE
 - ZONA CU DRENAJ INSUFICIENT
 - ZONA INUNDABILA
- DOTARI TEHNICO - EDILITARE**
- LINIE ELECTRICA AERIANA
- ELEMENTE DE PLAN TOPOGRAFIC**
- CURBE DE NIVEL
 - HIDROGRAFIE, APE NEPERMANENTE, TORENTE
 - PODURI
 - CONSTRUCTII, CONSTRUCTII PROVIZORII
 - FUNDATII, RUINE
 - MONUMENTE CLASATE CONFORM LMI
- CATEGORII DE FOLOSINTA IN EXTRAVILAN**
- CURTI CONSTRUCTII
 - ARABIL
 - PASUNI
 - VII
 - FANETE
 - LIVEZI
 - NEPRODUCTIV
 - PADURI
 - TERENURI REZERVATE PENTRU VIITOARE EXTINDERI ALE ZONELOR DE LOCUIRE

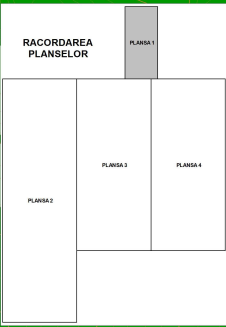

NUMERE TOPONIMII

Nr.crit.	Funcțiune
8	BISERICA
34	MAGAZIN
38	MAGAZIN MIXT
296	CAMIN CULTURAL SLATINITA
512	SCOALA GENERALA DIMITRIE COJOCARU

PUZ-URI

Nr.crit.	Nume	Beneficiar
1	POZ. ASARELUI DE TORENTE DE VACANTA DESTINATE COJOCARII SI RECREERII	RODICA LUDOR, RODICA VERONICA SI ALTI.

Proiectant general: S.C. BLOM ROMANIA S.R.L.

BLOM

MANAGER PROIECT	ing. VIIVIANA SAVICU		
PROIECTANT	ing. ADELA GHEORGHIŢA	Scara	1:5000
REDACTANT	ing. GEORGIANA PRILANCHE		
VERIFICAT	ing. AURORA JELIK		

Desemne proiect: ACTUALIZARE P.U.G. SI RLU, MUNICIPIUL BISTRITA, JUDETUL BISTRITA-NASAUD	
Beneficiar: MUNICIPIUL BISTRITA	
COD PROIECT: B-ARB-1633/1 CONTRACT NR. 8/2019	
REGLEMENTARI URBANISTICE - ZONIFICARE	FAZA: PUG
MUNICIPIUL BISTRITA	Planşa 3.1
PROIECTE STEREO 70, cota Mareş Nişagă	