
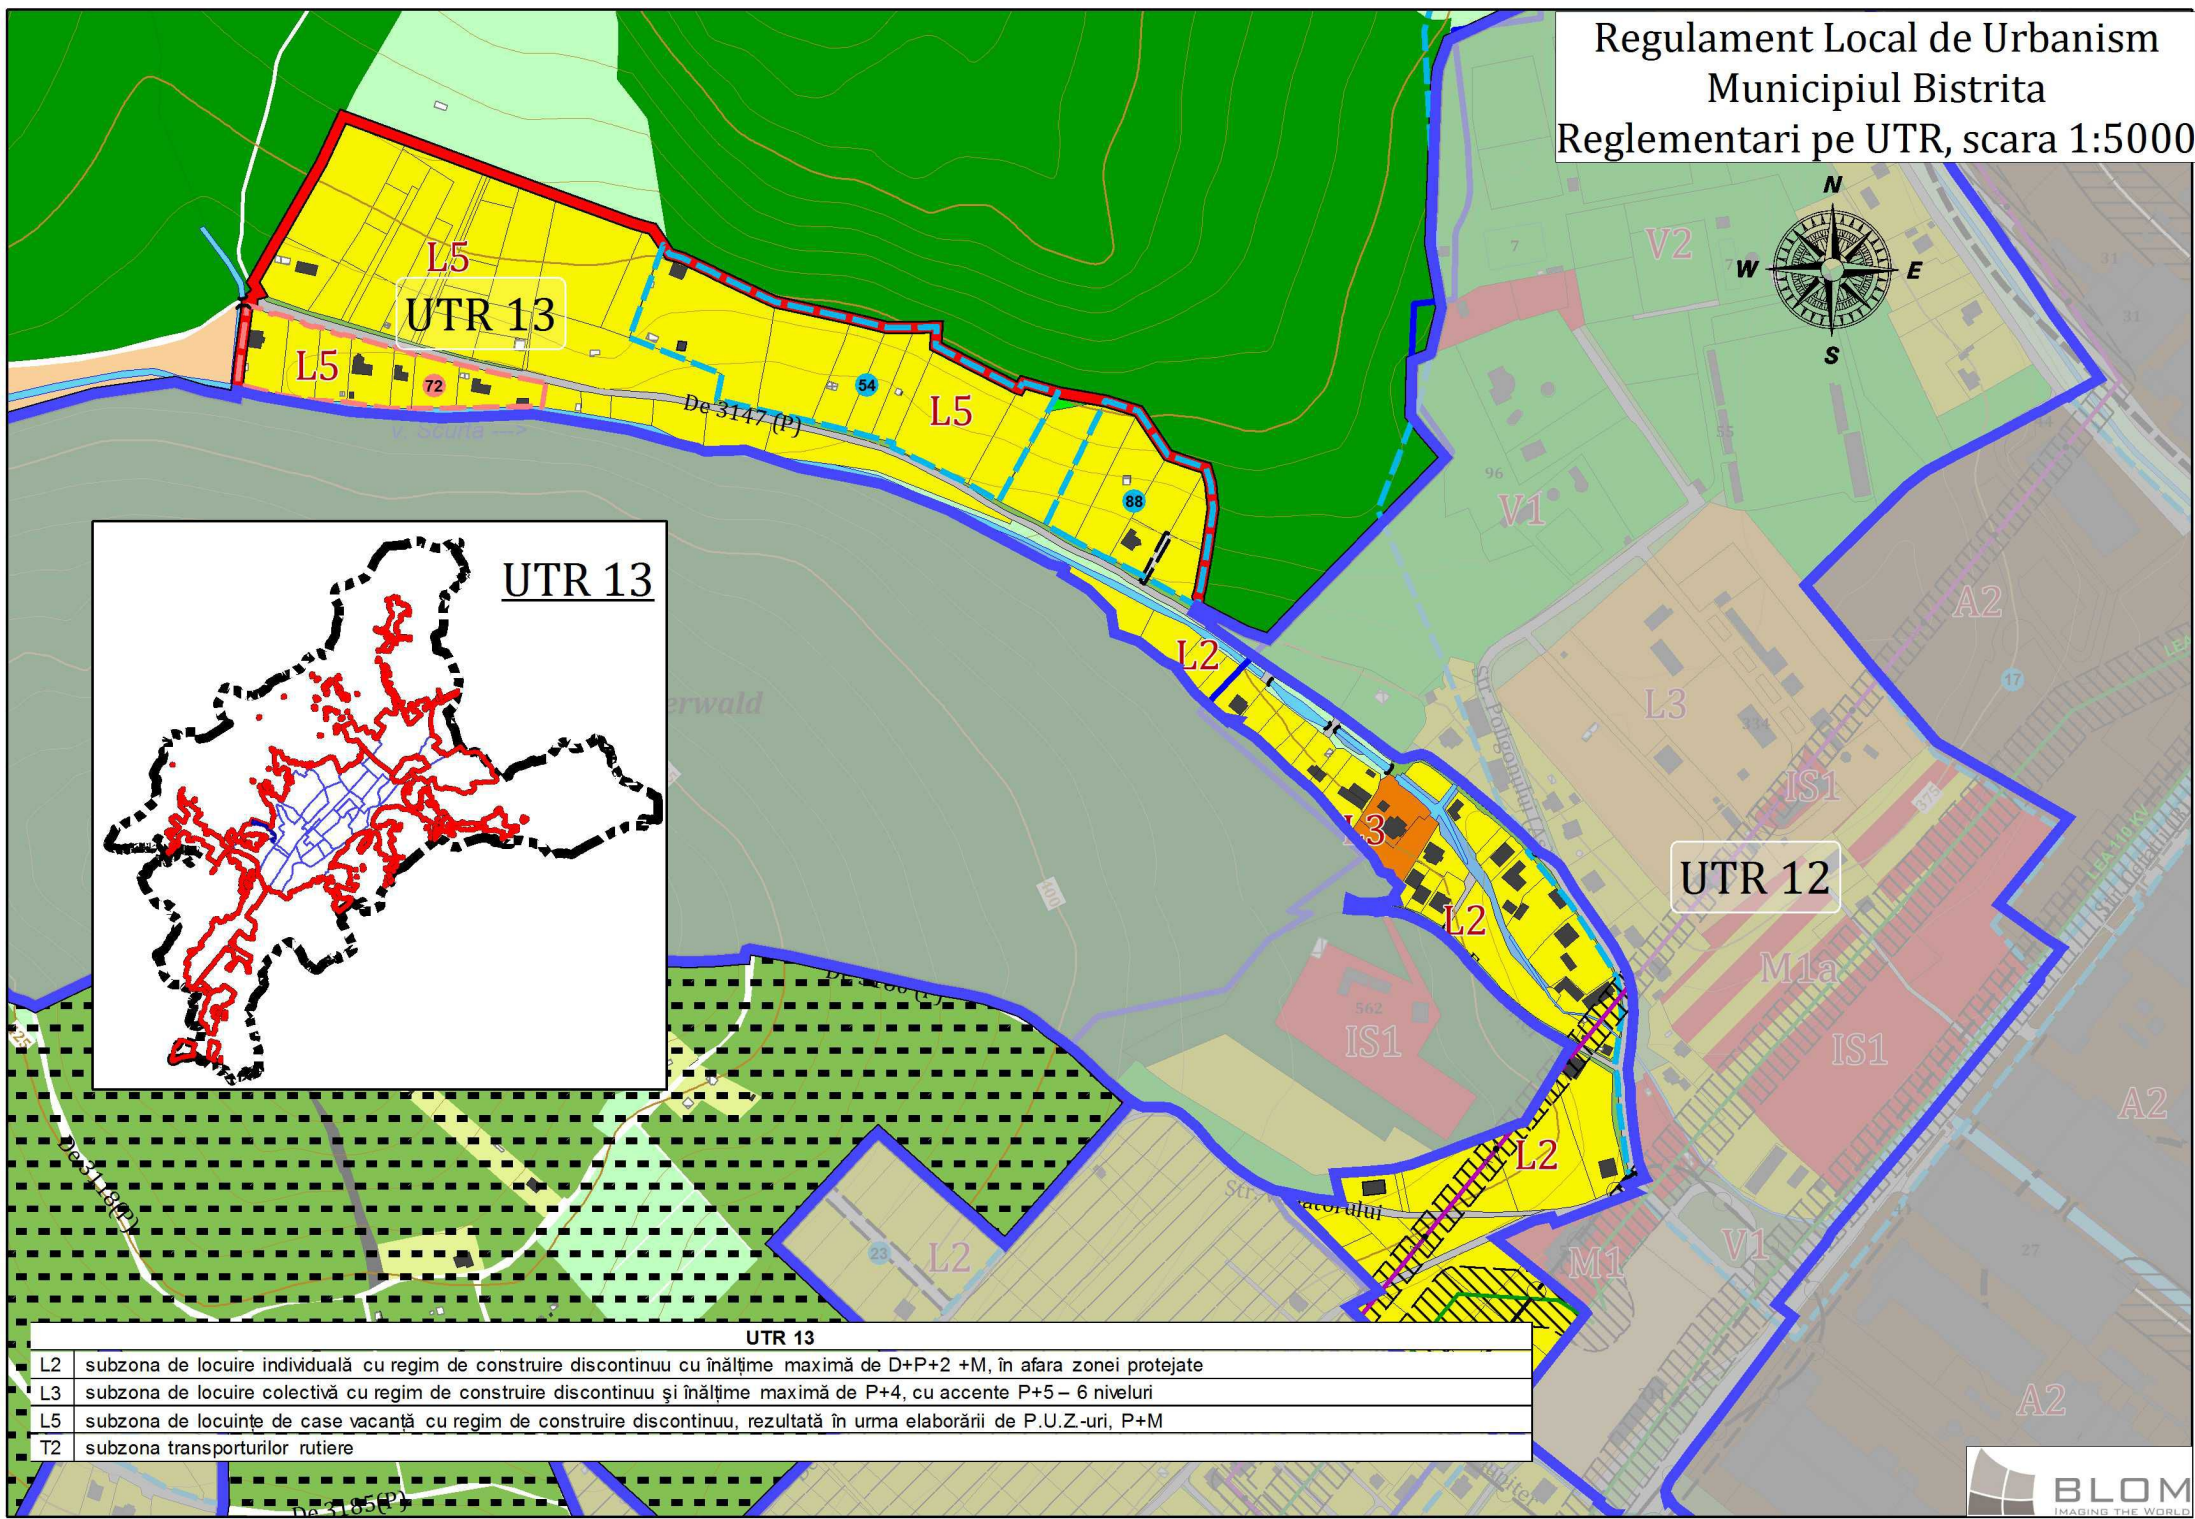
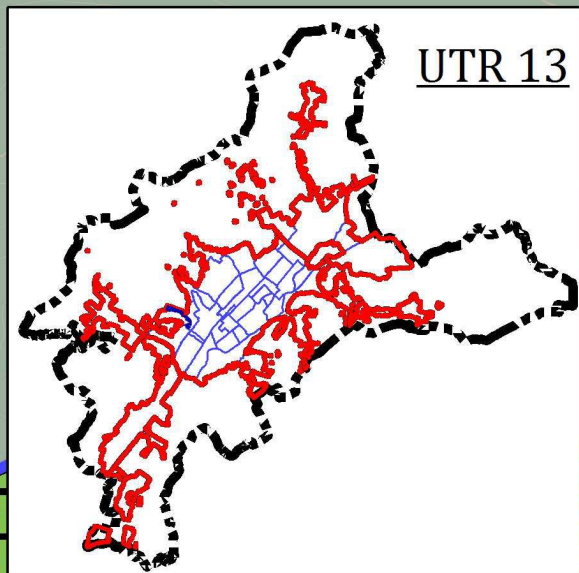


Regulament Local de Urbanism  
Municipiul Bistrita  
Reglementari pe UTR, scara 1:5000

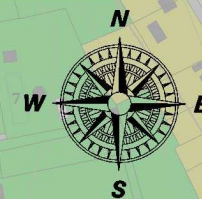

UTR 13	
L2	subzona de locuire individuală cu regim de construire discontinuu cu înălțime maximă de D+P+2 +M, în afara zonei protejate
L3	subzona de locuire colectivă cu regim de construire discontinuu și înălțime maximă de P+4, cu accente P+5 – 6 niveluri
L5	subzona de locuințe de case vacanță cu regim de construire discontinuu, rezultată în urma elaborării de P.U.Z-uri, P+M
T2	subzona transporturilor rutiere