

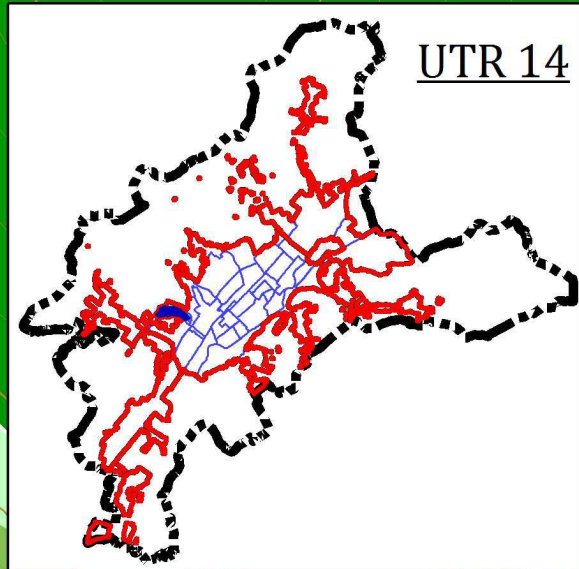


Regulament Local de Urbanism  
 Municipiul Bistrita  
 Reglementari pe UTR, scara 1:5000

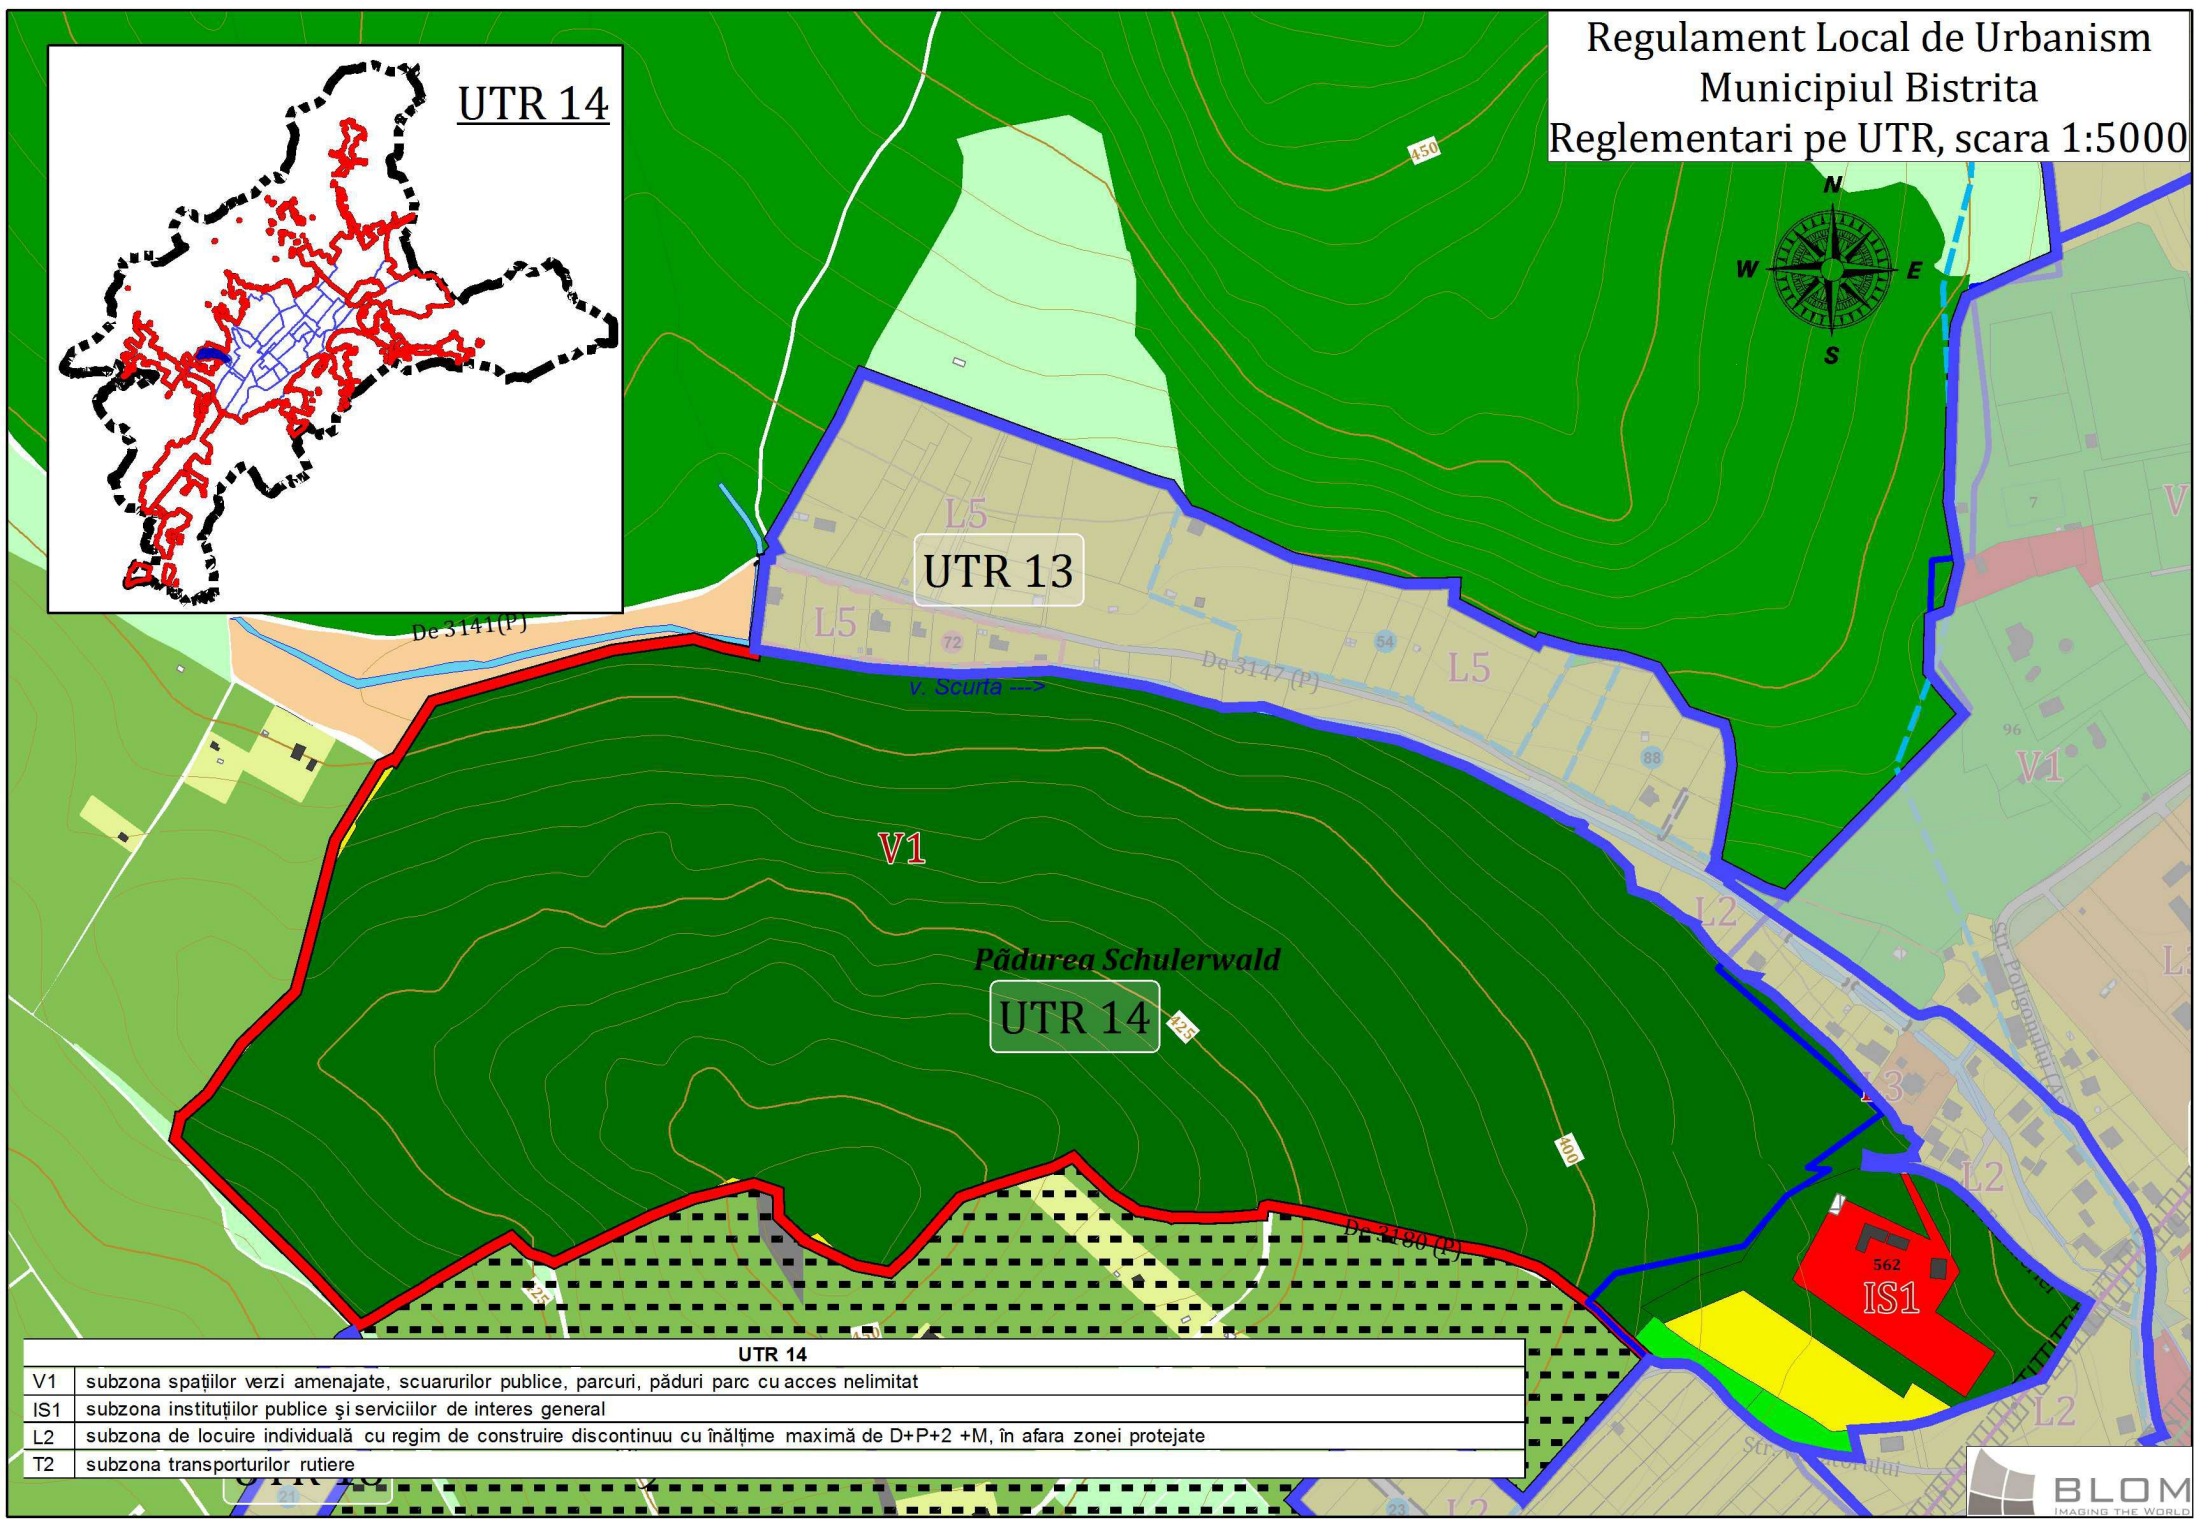

UTR 14

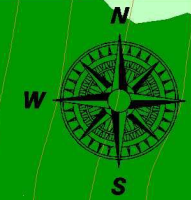

UTR 13

UTR 14

Pădurea Schulerwald

**UTR 14**

V1	subzona spațiilor verzi amenajate, scuarurilor publice, parcuri, păduri parc cu acces nelimitat
IS1	subzona instituțiilor publice și serviciilor de interes general
L2	subzona de locuire individuală cu regim de construire discontinuu cu înălțime maximă de D+P+2 +M, în afara zonei protejate
T2	subzona transporturilor rutiere