
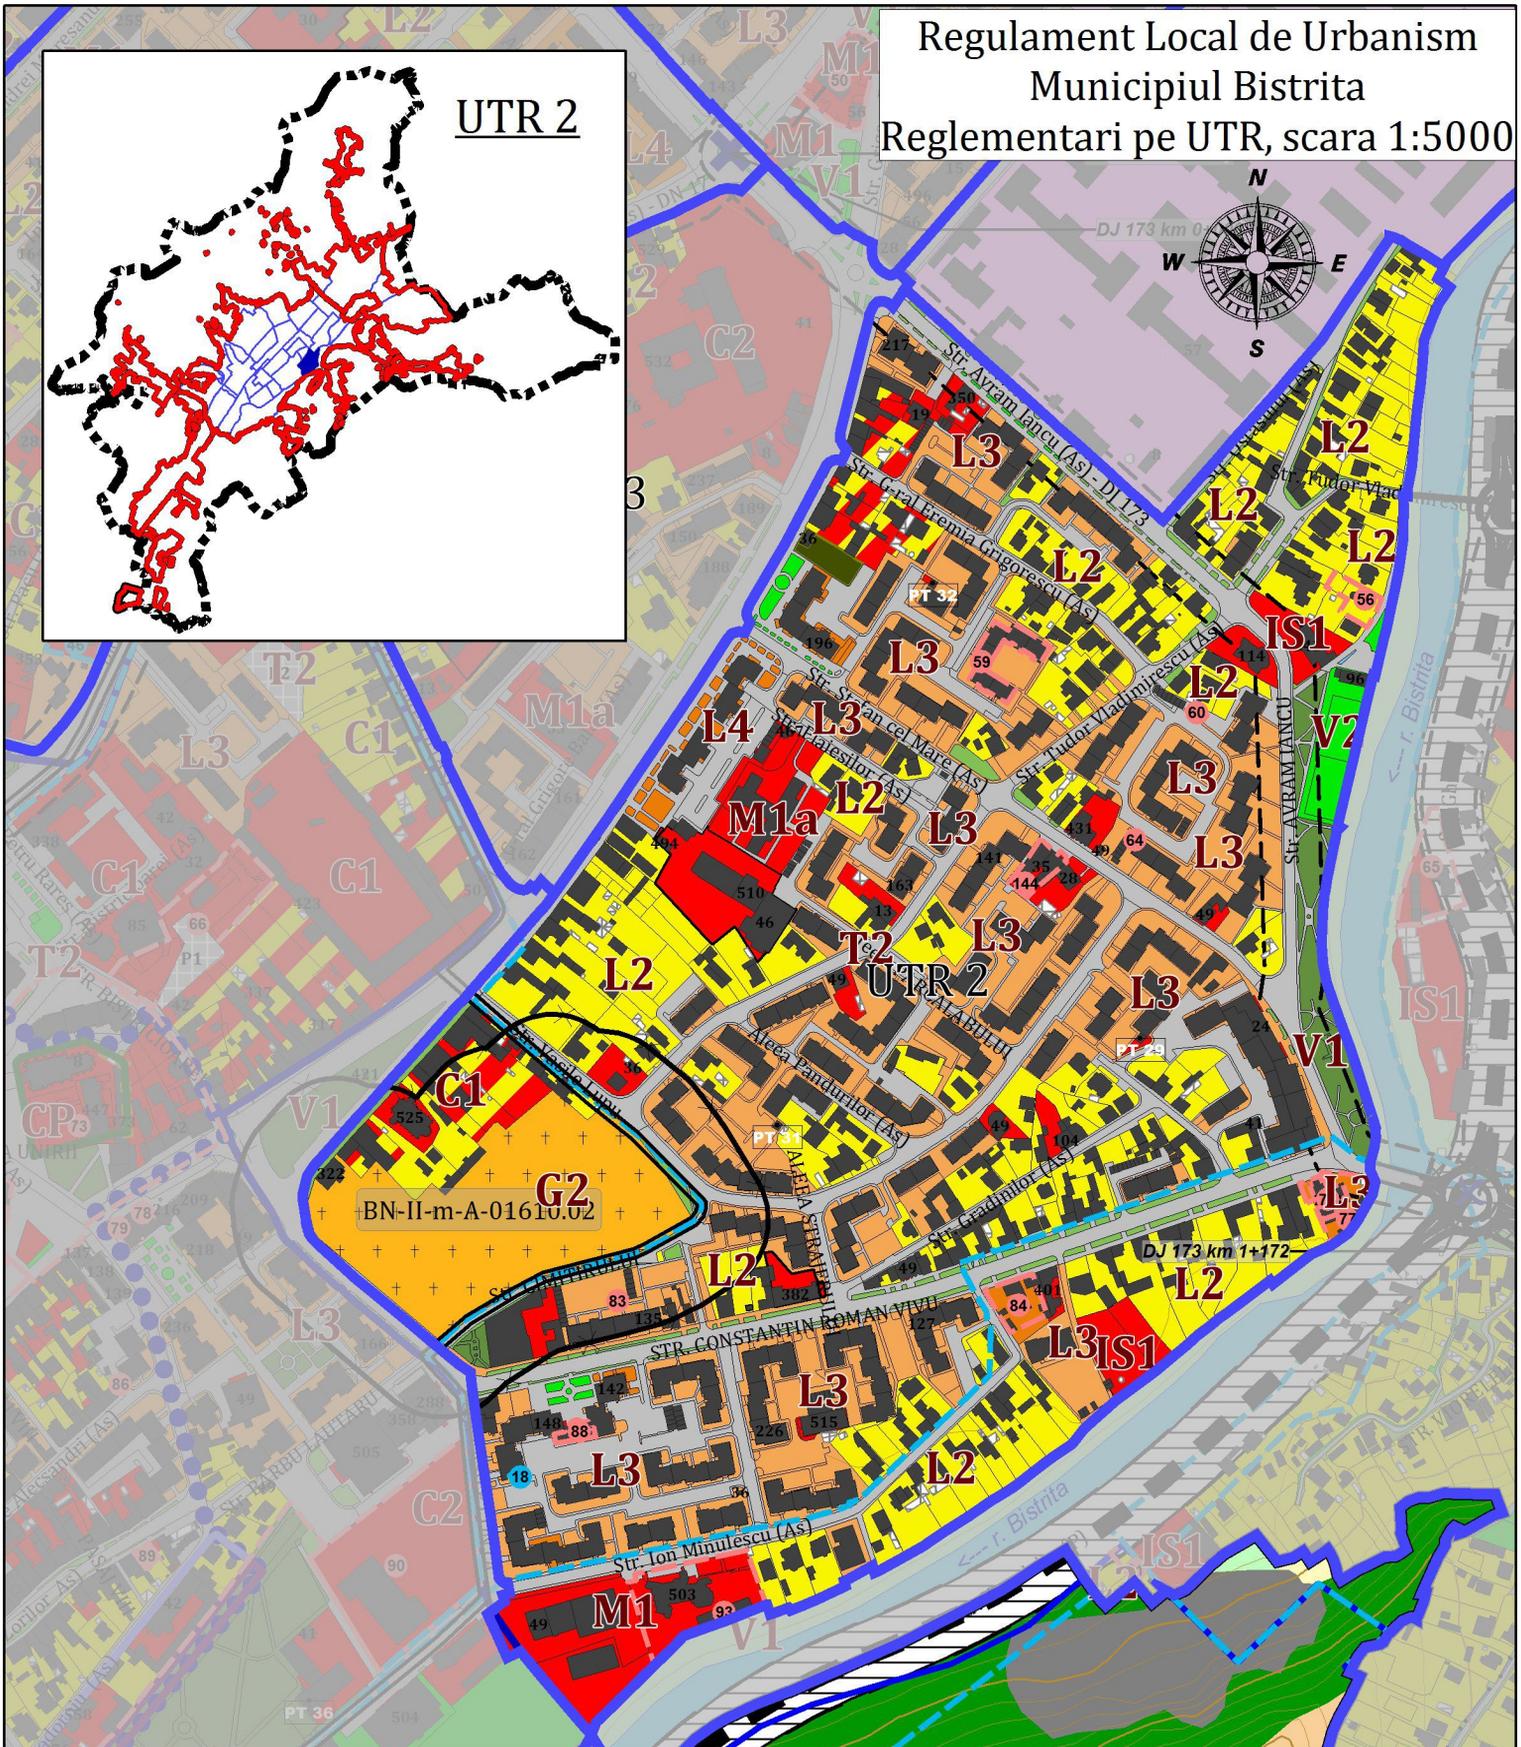
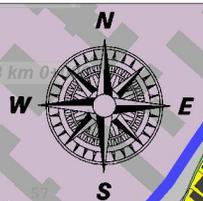


Regulament Local de Urbanism  
Municipiul Bistrita  
Reglementari pe UTR, scara 1:5000

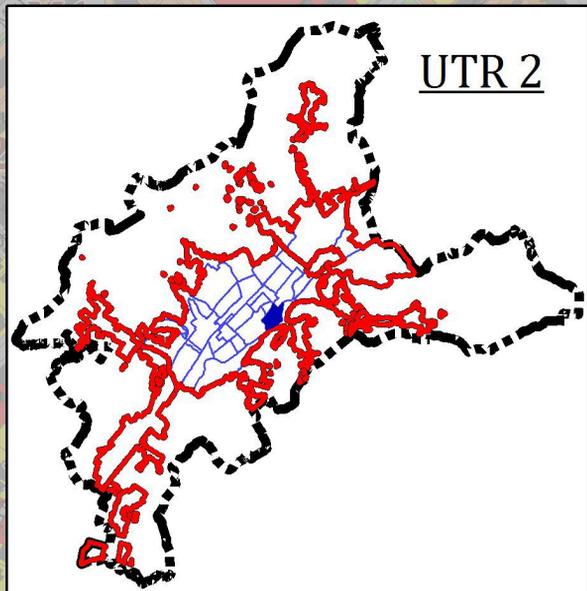

UTR 2

C1	subzona centrală în afara zonei protejate formată din clădiri cu regim de construire continuu și discontinuu având regim de înălțime maxim P+2 niveluri
G2	subzona cimitirelor și a amenajărilor aferente
L2	subzona de locuire individuală cu regim de construire discontinuu cu înălțime maximă de D+P+2 +M, în afara zonei protejate
L3	subzona de locuire colectivă cu regim de construire discontinuu și înălțime maximă de P+4, cu accente P+5 – 6 niveluri
L4	subzona de locuire colectivă cu regim de construire discontinuu și înălțime maximă P+10 niveluri, existente
M1	subzona mixtă situată în afara limitelor zonei protejate cu regim de înălțime de maxim P+4 niveluri (instituții, servicii publice de interes general, servicii, locuințe)
IS1	subzona instituțiilor publice și serviciilor de interes general
V1	subzona spațiilor verzi amenajate, scuarurilor publice, parcuri, păduri parc cu acces nelimitat
V2	subzona spațiilor verzi amenajate cu acces limitat : agrement, menajările sportive, baze de agrement
T2	subzona transporturilor rutiere