



UTR 22

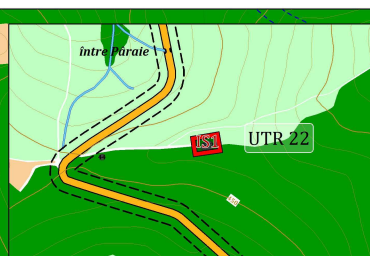

UTR 22

UTR 22	
L2	subzona de locuinte individuală cu regim de construcție discontinuu cu înălțime maximă de D+P+2 +M, în afara zonei protejate
V1a	subzona spațiilor verzi amenajate, aflate în zona de protecție a monumentelor istorice cu acces nelimitat
V1	subzona spațiilor verzi amenajate, scuarurilor publice, parcuri, păduri, păduri parc cu acces nelimitat
V2	subzona spațiilor verzi amenajate cu acces limitat, agrement, trandafiri sportive, baze de agrement
M1a	subzona mixtă situată în afara zonei protejate cu regim de înălțime de maxim P+2 niveluri
	subzona mixtă situată în afara limitelor zonei protejate cu regim de înălțime de maxim P+4 niveluri (instituții, servicii publice de interes general, servicii, locuințe)
M1	
A2	subzona arhitectură agrozootehnică, cu regim de construcție discontinuu
G2	subzona cimbrilor și a amenajărilor aferente
ZP	
IS	Zona instituții publice, comerț, servicii – centrul localității
T2	subzona transporturilor rutiere

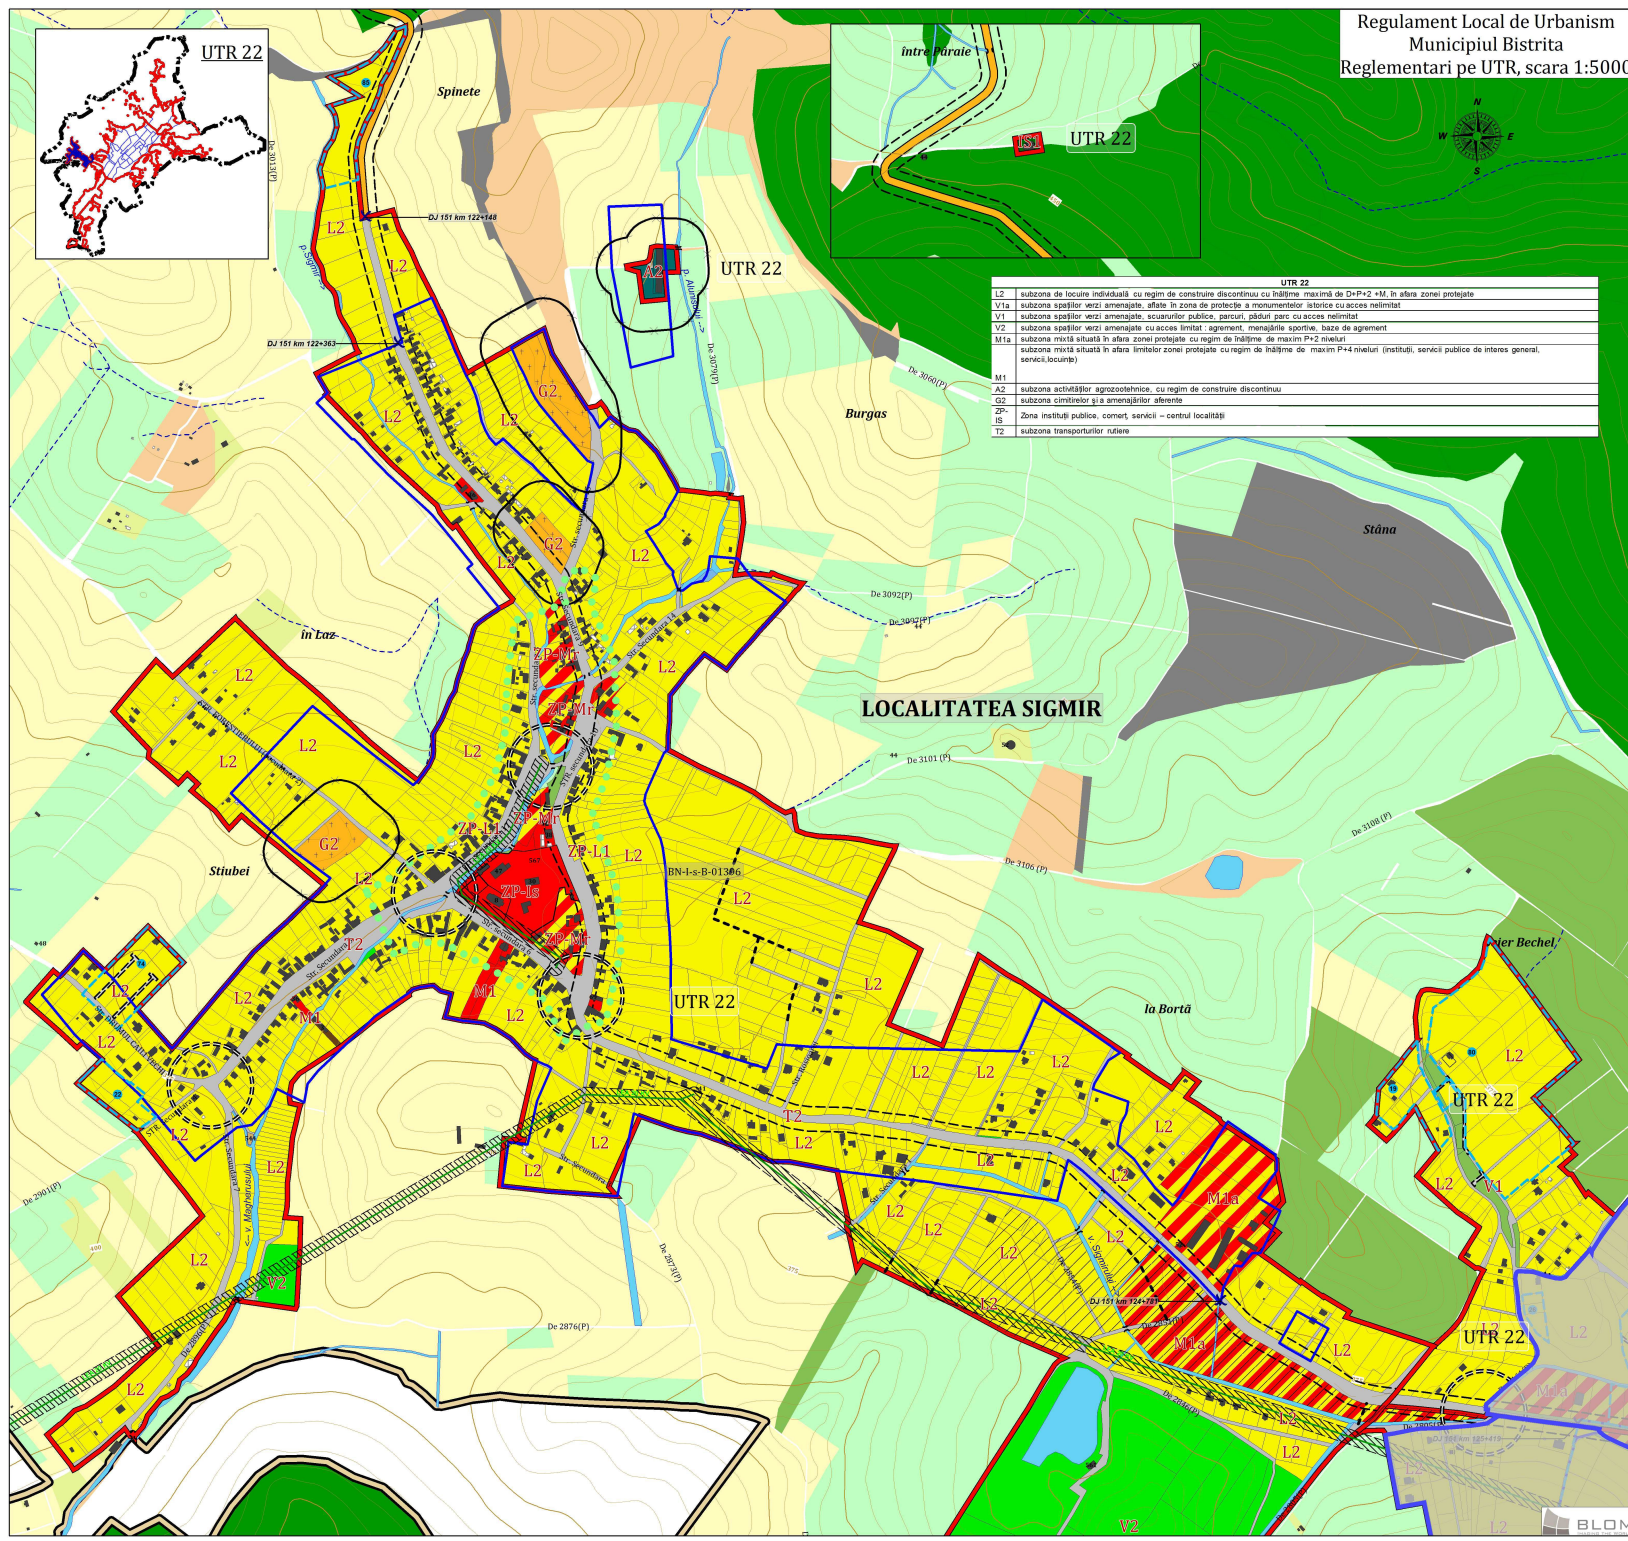

LOCALITATEA SIGMIR