



Regulament Local de Urbanism  
Municipiul Bistrita  
Reglementari pe UTR, scara 1:5000

UTR 3

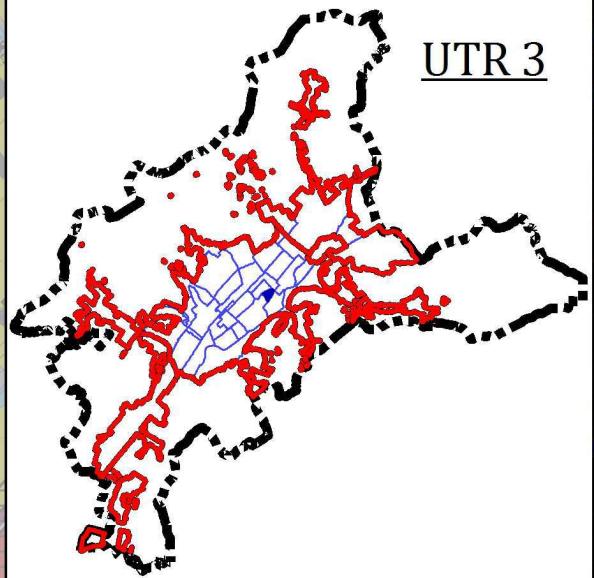

UTR 4

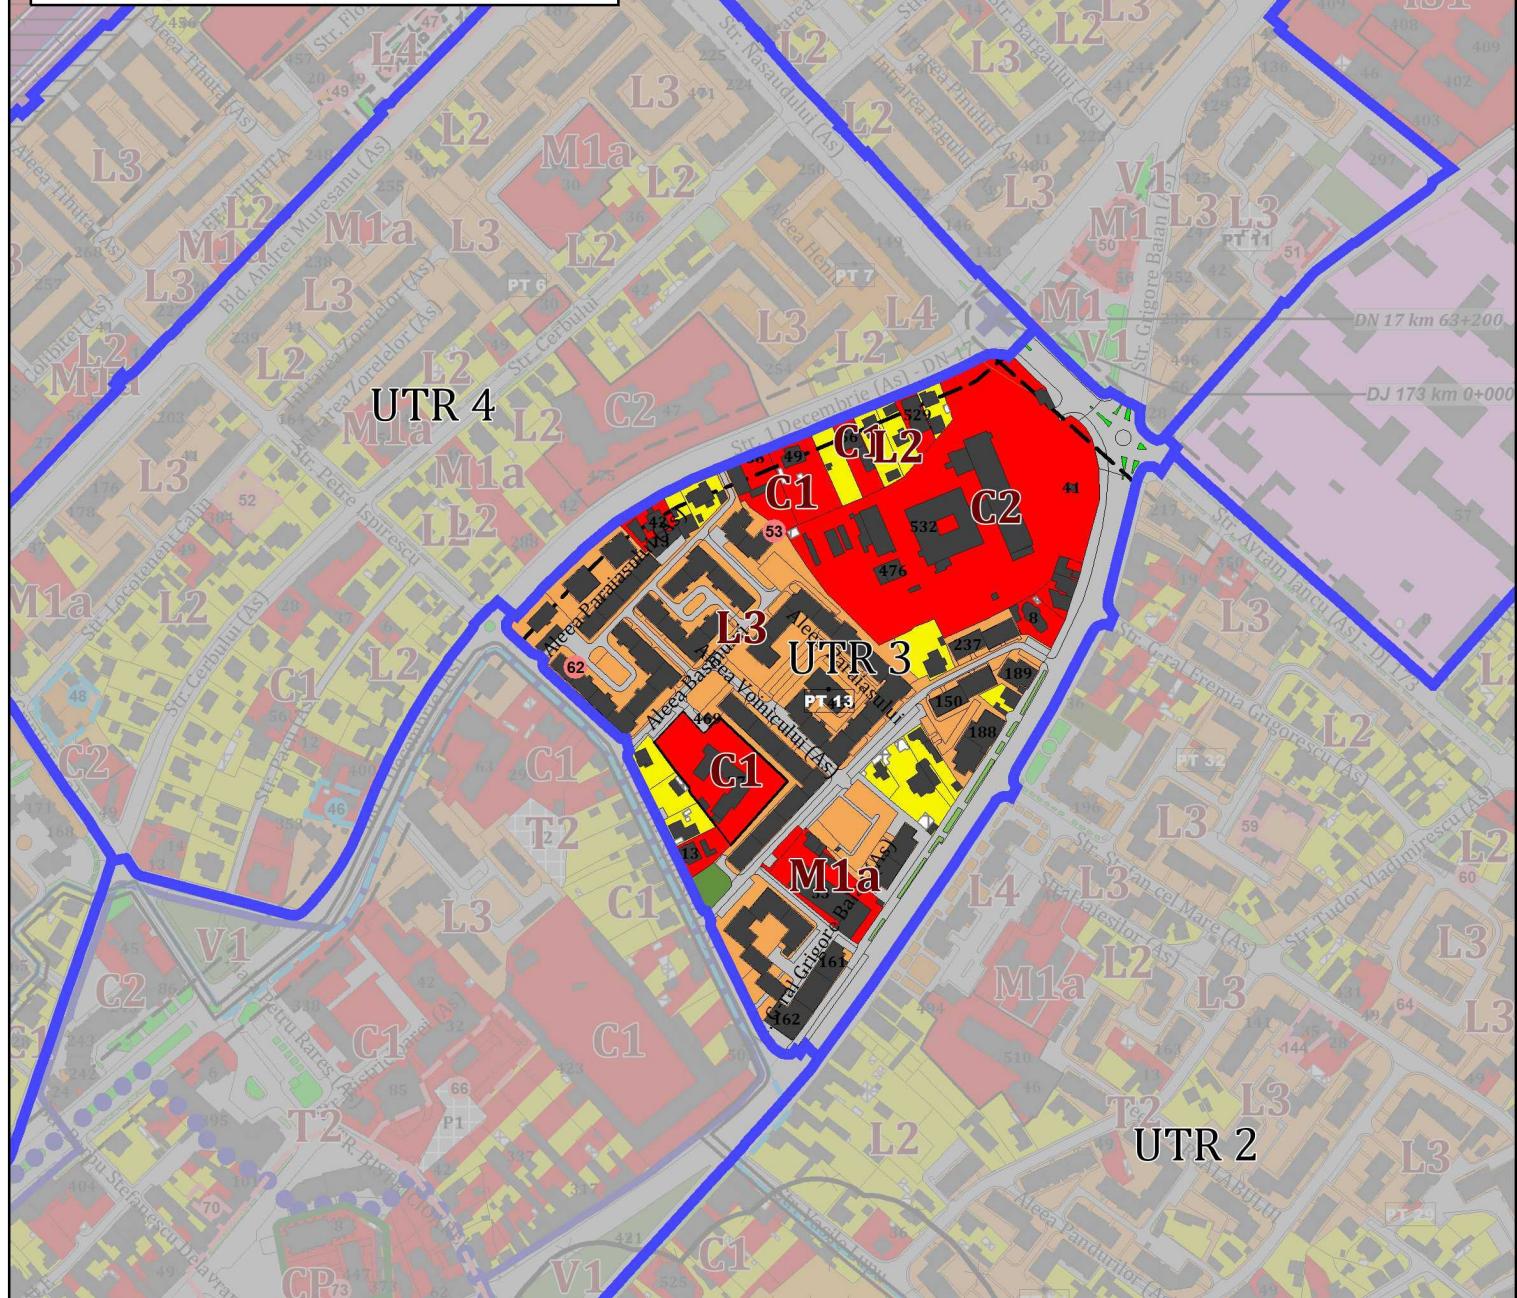

UTR 3

C1	subzona centrală în afara zonei protejate formată din clădiri cu regim de construire continuu și discontinuu având regim de înălțime maxim P+2 niveluri
C2	subzona centrală în afara zonei protejate formată din clădiri cu regim de construire discontinuu având un regim de înălțime P+4 niveluri, cu accente P+5-6 niveluri, în care predomină serviciile și instituțiile publice
L3	subzona de locuire colectivă cu regim de construire discontinuu și înălțime maximă de P+4, cu accente P+5 – 6 niveluri
M1a	subzona mixtă situată în afara zonei protejate cu regim de înălțime de maxim P+2 niveluri
T2	subzona transporturilor rutiere