



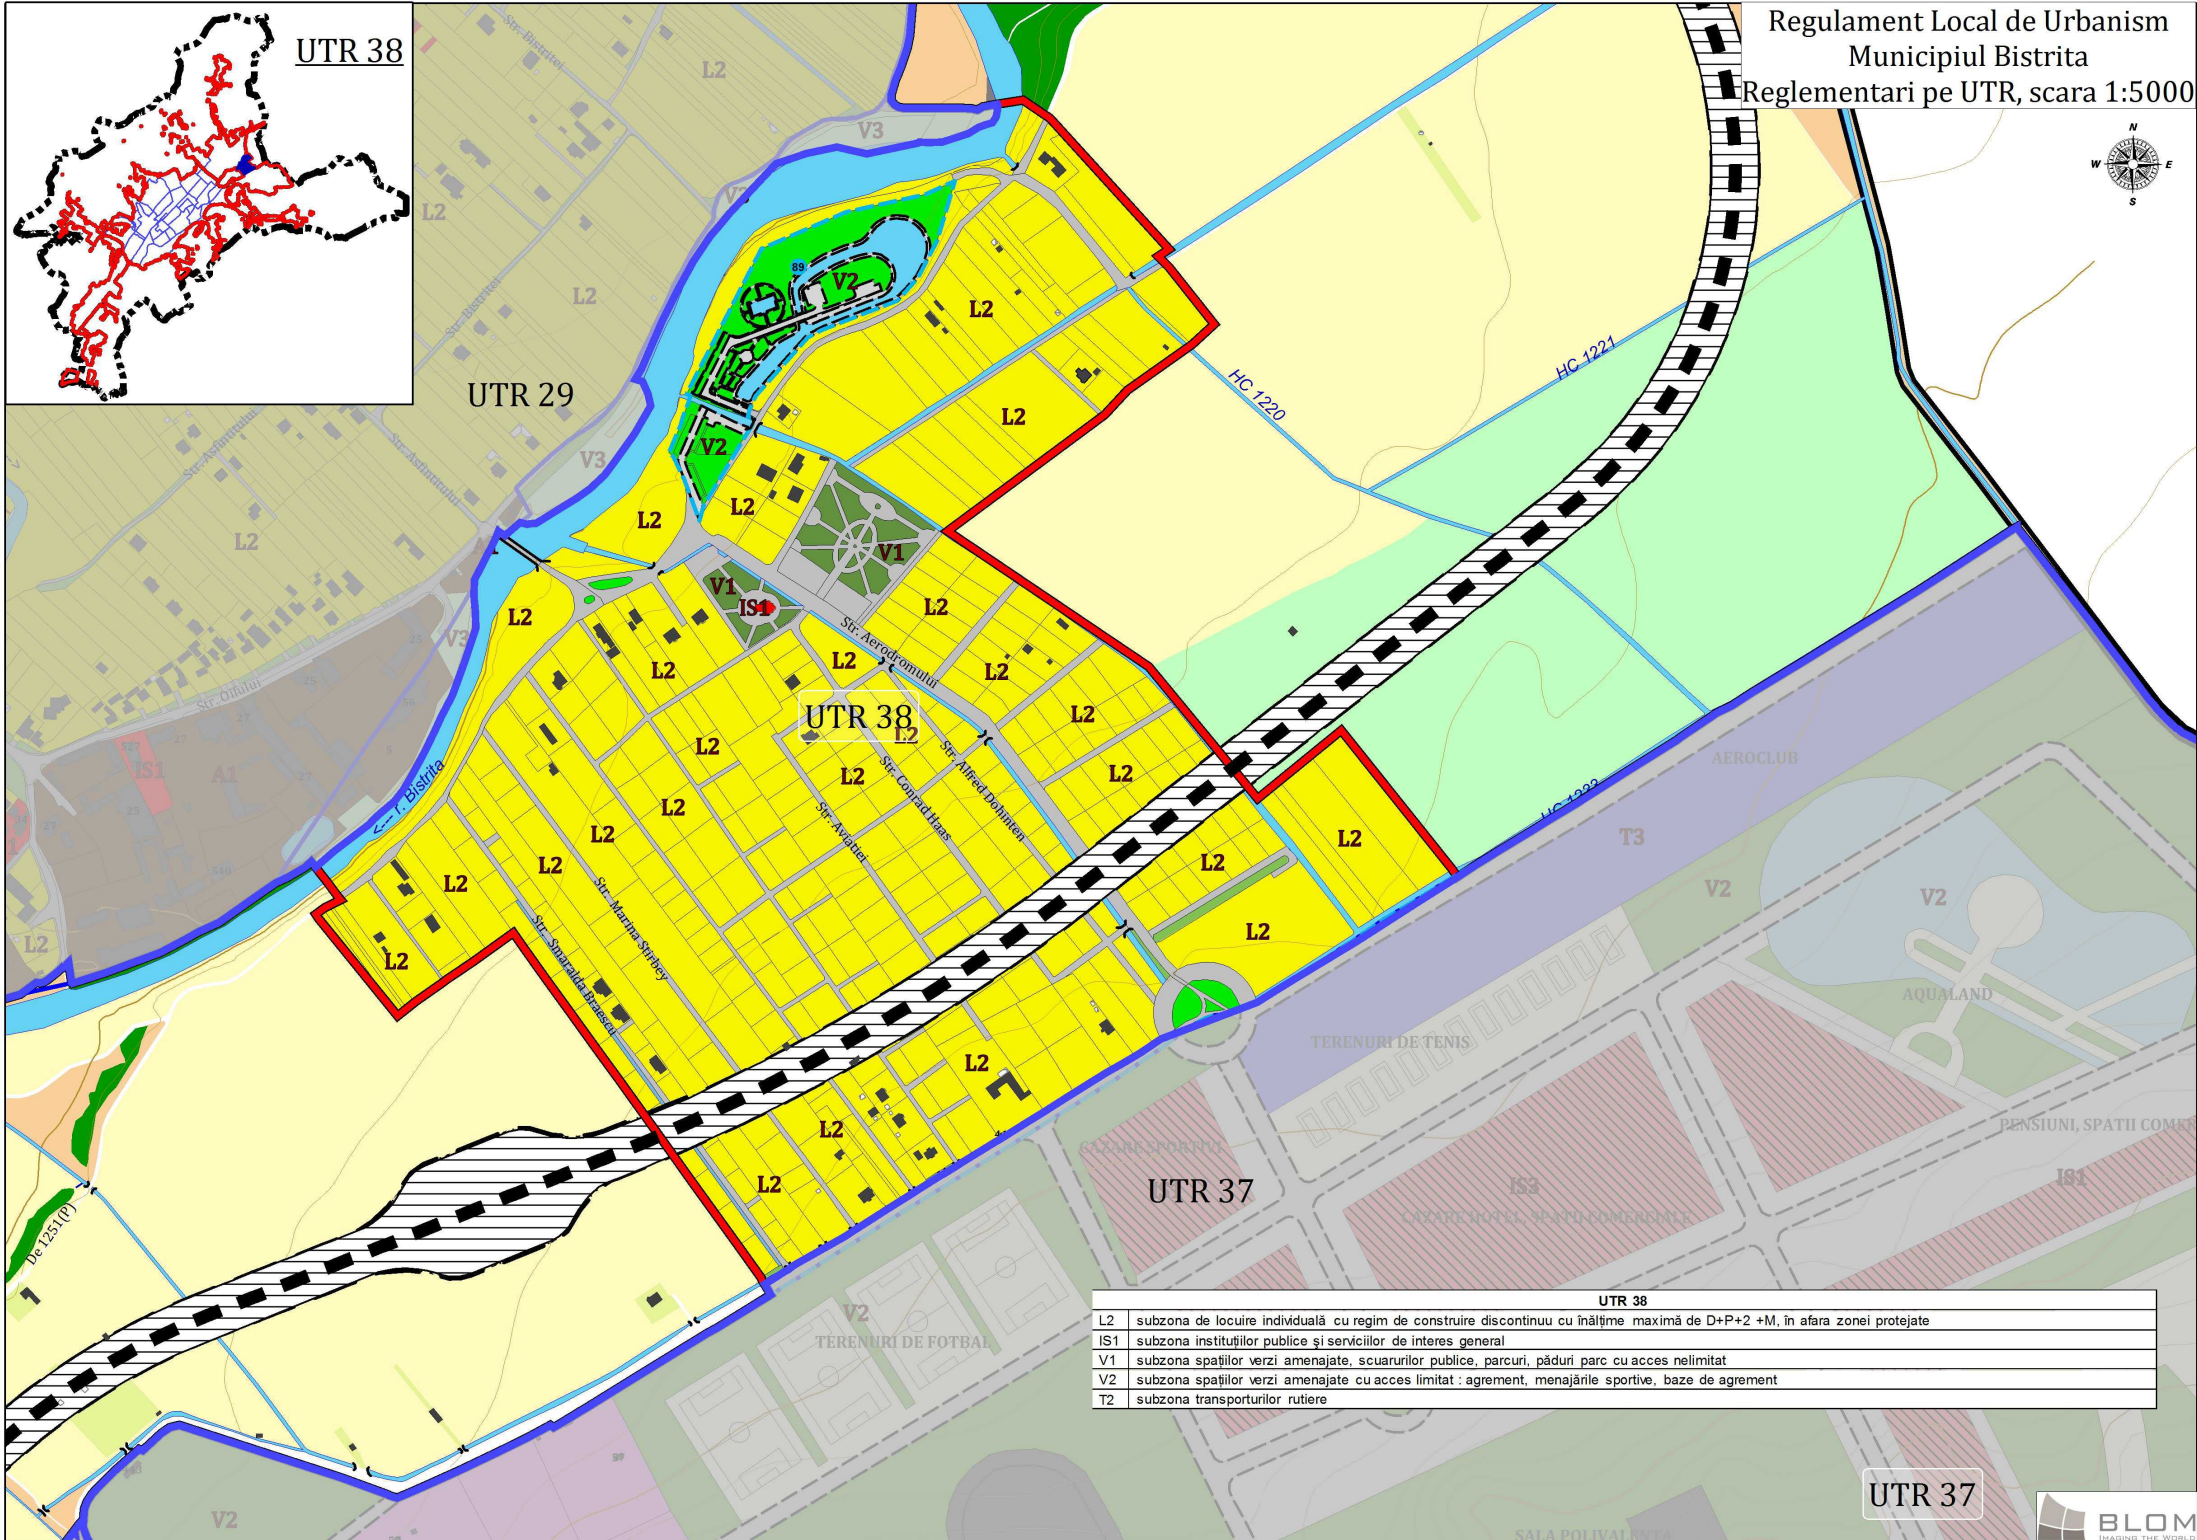

UTR 38

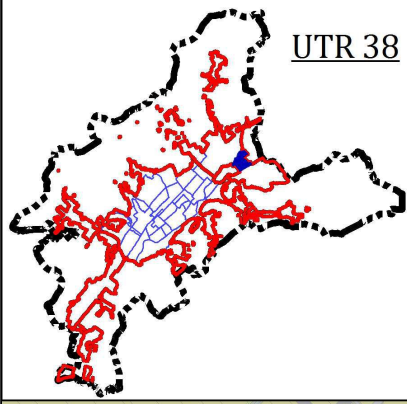

UTR 38

UTR 38	
L2	subzona de locuire individuală cu regim de construire discontinuu cu înălțime maximă de D+P+2 +M, în afara zonei protejate
IS1	subzona instituțiilor publice și serviciilor de interes general
V1	subzona spațiilor verzi amenajate, scuarurilor publice, parcuri, păduri parc cu acces nelimitat
V2	subzona spațiilor verzi amenajate cu acces limitat : agrement, menajările sportive, baze de agrement
T2	subzona transporturilor rutiere

UTR 37

