
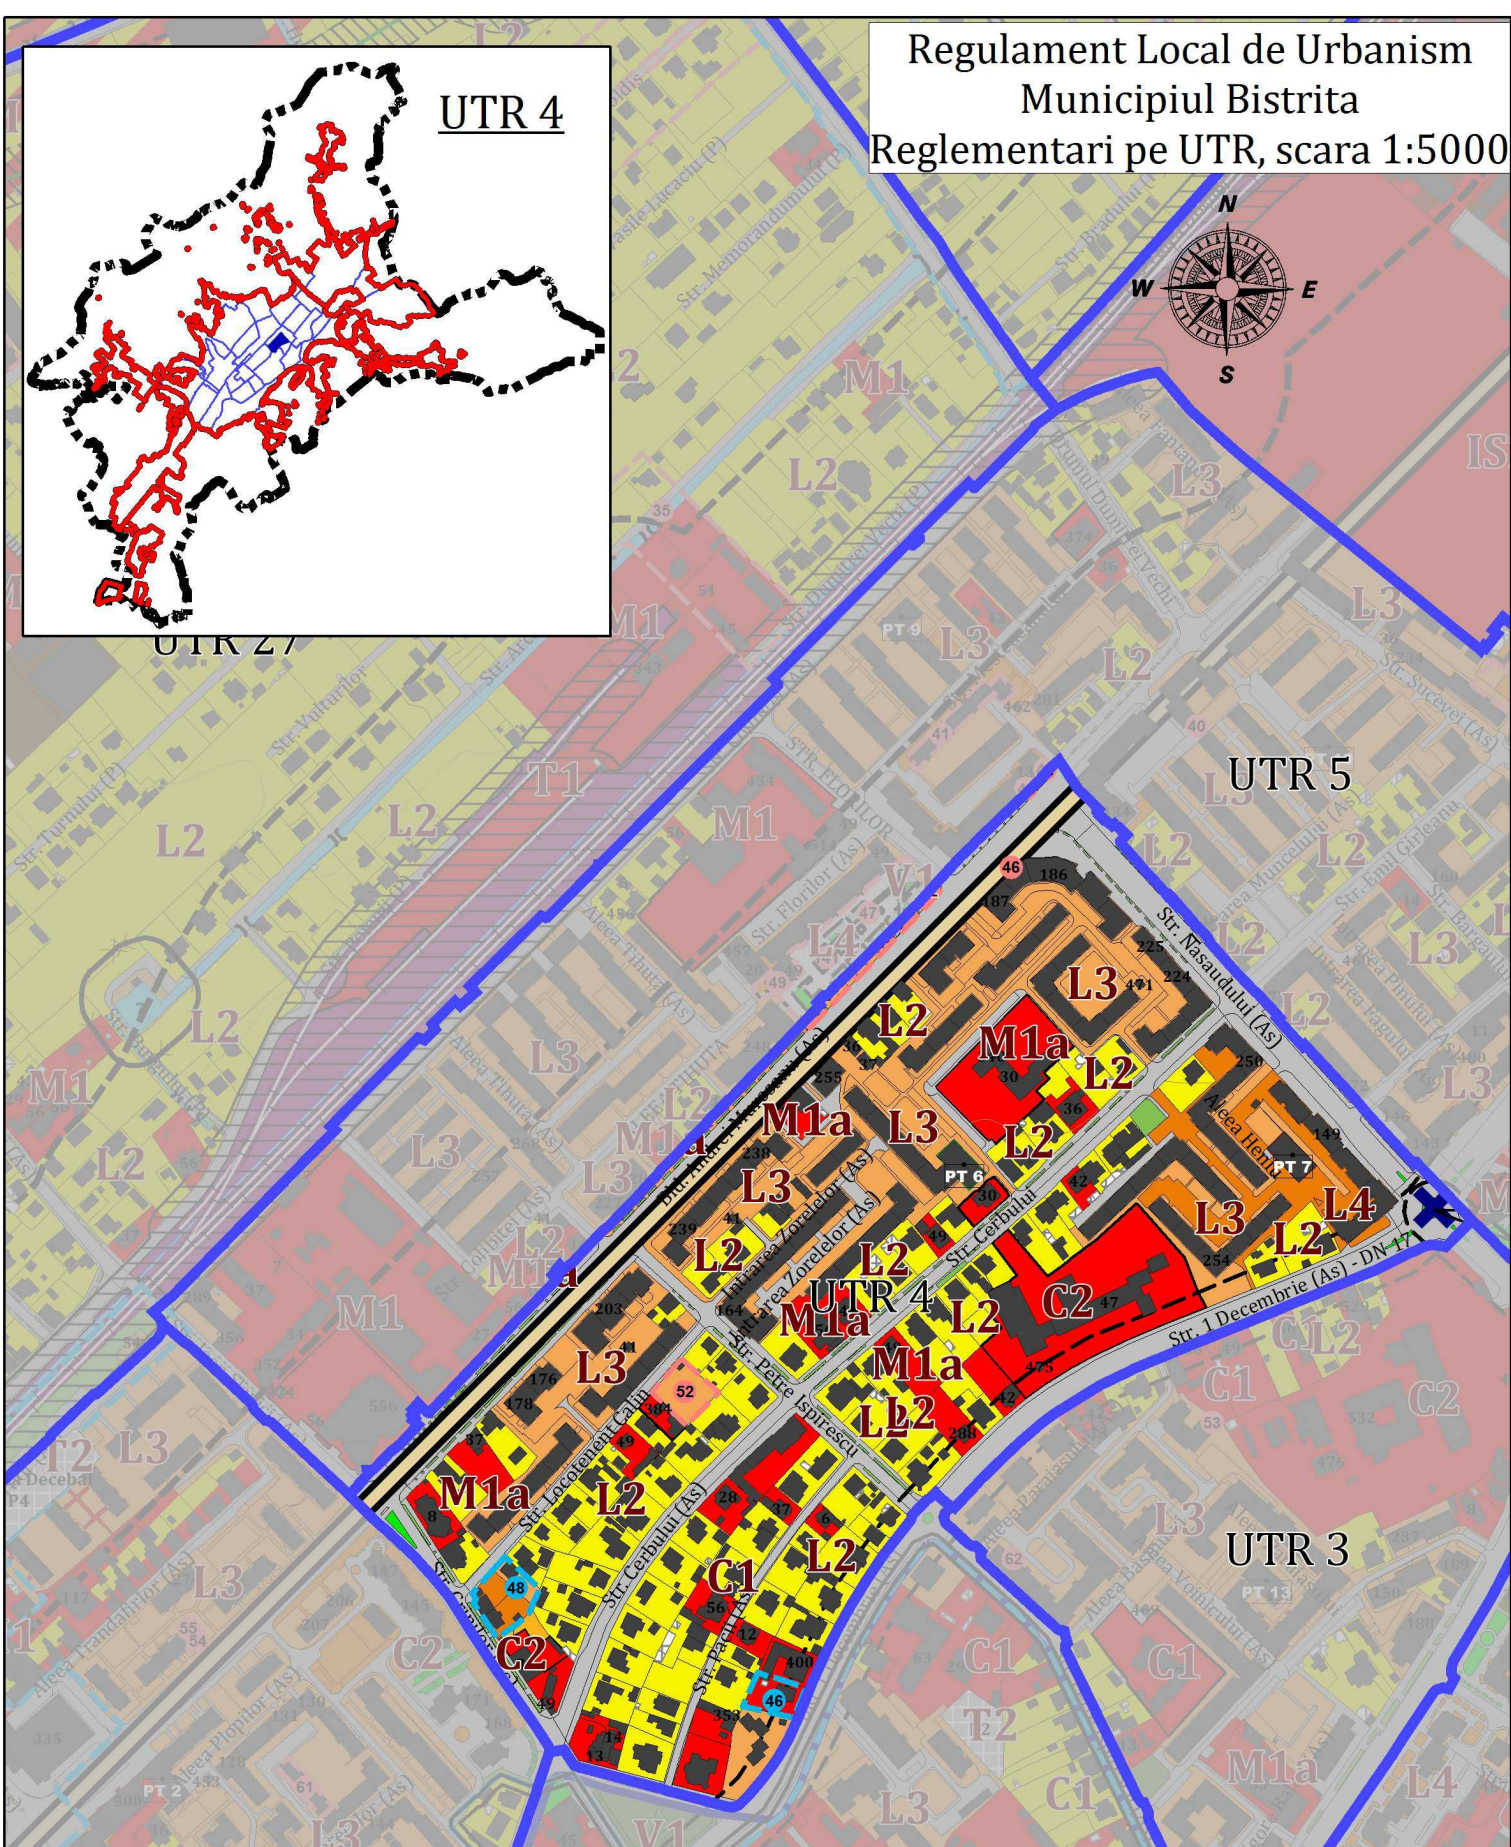
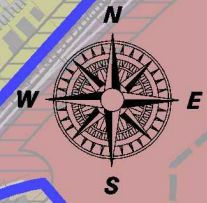


Regulament Local de Urbanism
Municipiul Bistrita
Reglementari pe UTR, scara 1:5000

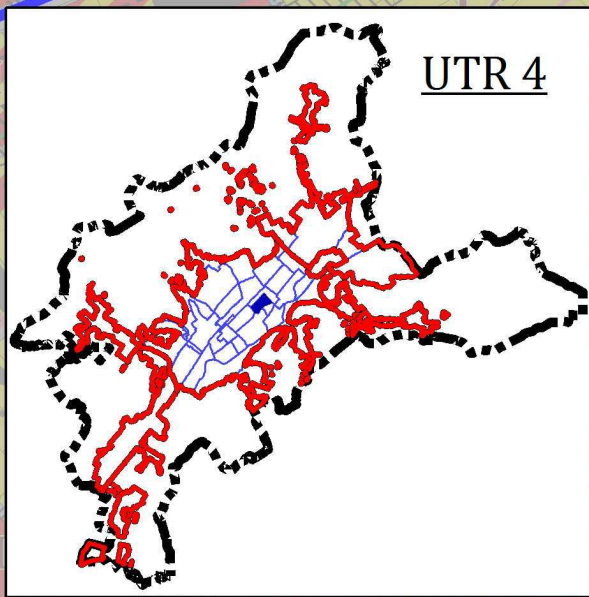

UTR 4

M1a	subzona mixtă situată în afara zonei protejate cu regim de înălțime de maxim P+2 niveluri
L2	subzona de locuire individuală cu regim de construire discontinuu cu înălțime maximă de D+P+2 +M, în afara zonei protejate
L3	subzona de locuire colectivă cu regim de construire discontinuu și înălțime maximă de P+4, cu accente P+5 – 6 niveluri
L4	subzona de locuire colectivă cu regim de construire discontinuu și înălțime maximă P+10 niveluri, existente
C1	subzona centrală în afara zonei protejate formată din clădiri cu regim de construire continuu și discontinuu având regim de înălțime maxim P+2 niveluri
C2	subzona centrală în afara zonei protejate formată din clădiri cu regim de construire discontinuu având un regim de înălțime P+4 niveluri, cu accente P+5-6 niveluri, în care predomină serviciile și instituțiile publice
T2	subzona transporturilor rutiere