
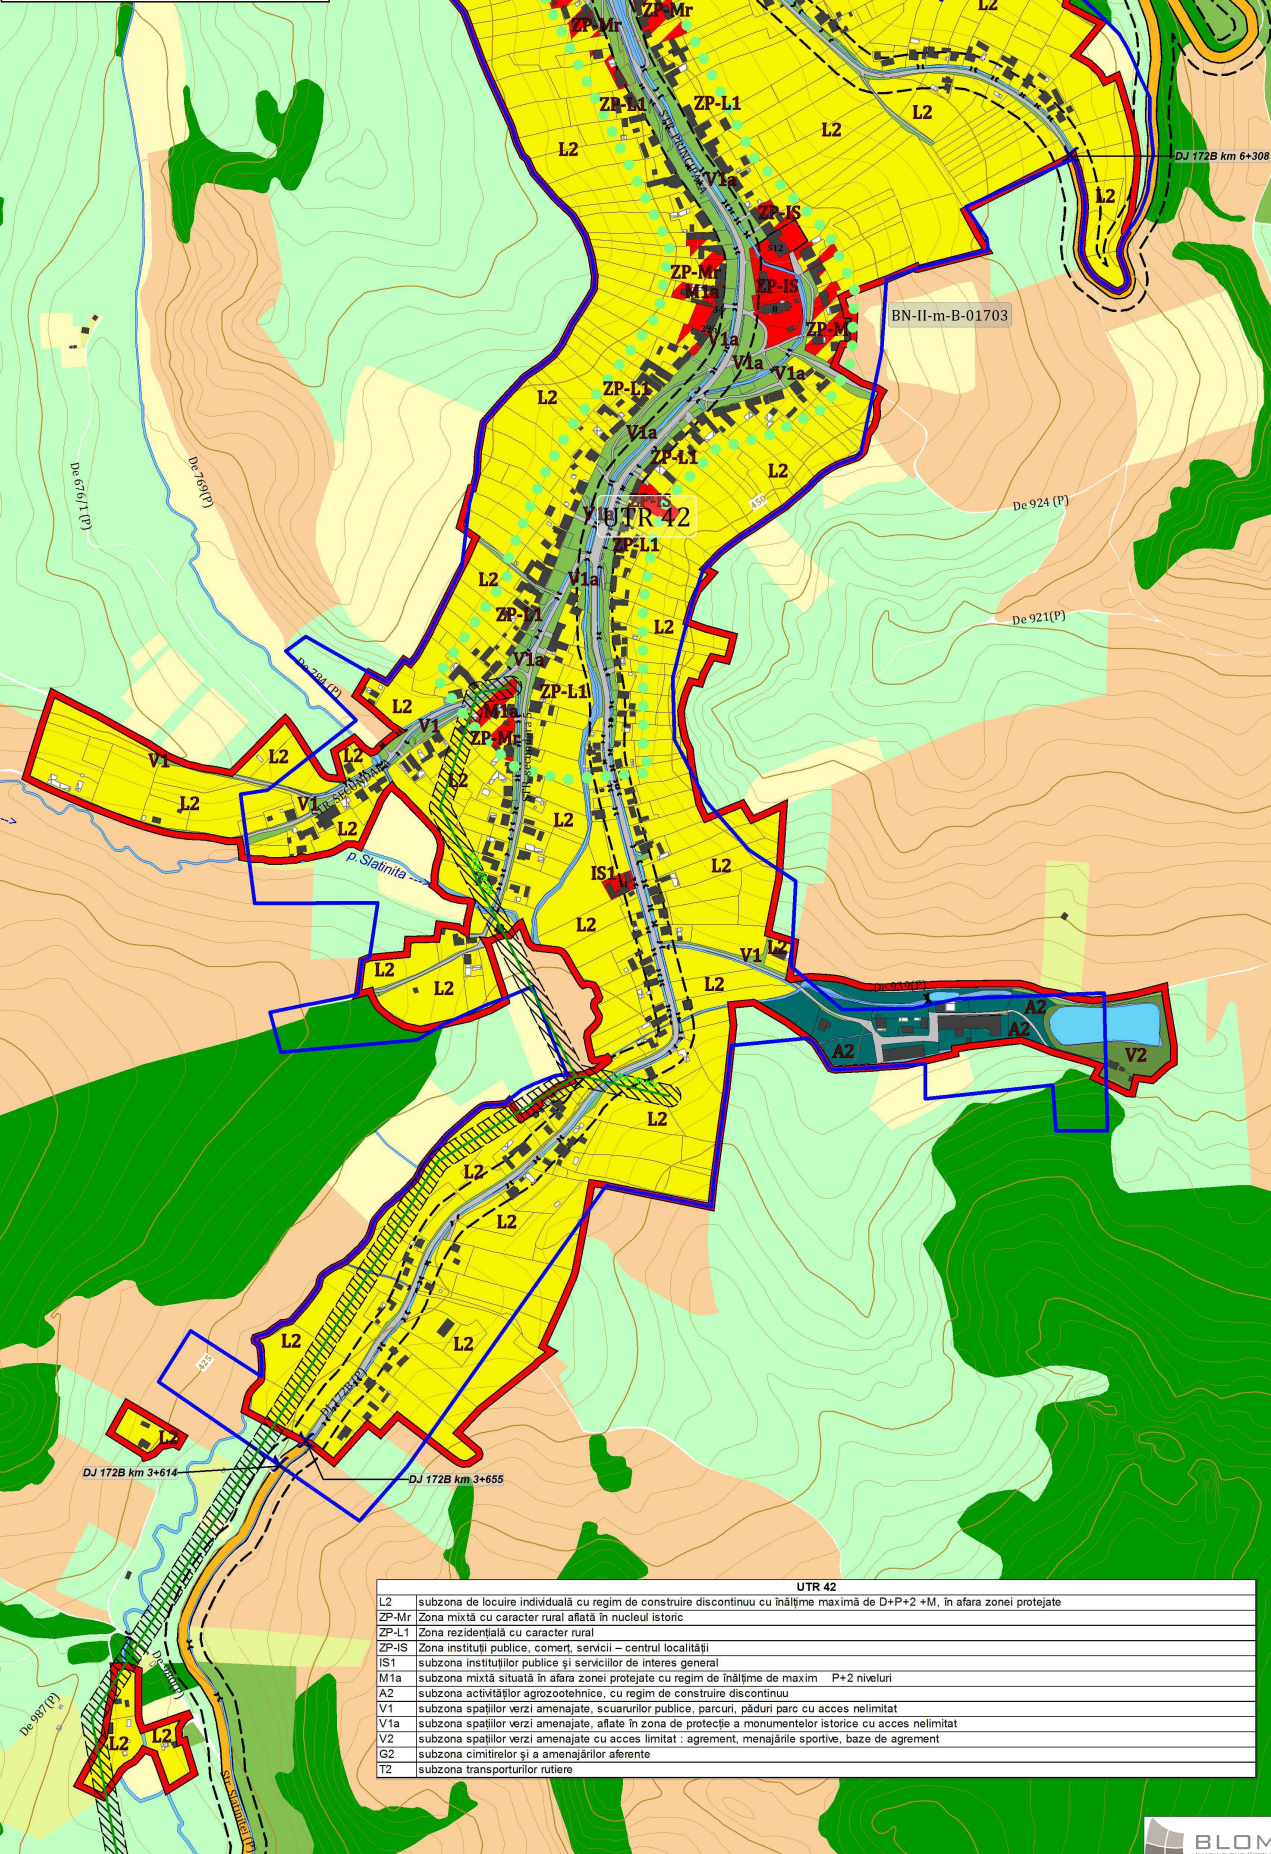


LOCA

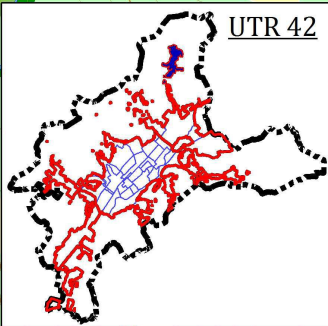

UTR 42	
L2	subzona de locuire individuală cu regim de construire discontinuu cu înălțime maximă de D+P+2 +M, în afara zonei protejate
ZP-Mr	Zona mixtă cu caracter rurală aflată în nucleul istoric
ZP-L1	Zona rezidențială cu caracter rural
ZP-IS	Zona instituțiilor publice, comerț, servicii – centrul localității
IS1	subzona instituțiilor publice și serviciilor de interes general
M1a	subzona mixtă situată în afara zonei protejate cu regim de înălțime de maxim P+2 niveluri
A2	subzona activităților agrozootehnice, cu regim de construire discontinuu
V1	subzona spațiilor verzi amenajate, scuarurilor publice, parcuri, păduri parc cu acces nelimitat
V1a	subzona spațiilor verzi amenajate, aflate în zona de protecție a monumentelor istorice cu acces nelimitat
V2	subzona spațiilor verzi amenajate cu acces limitat : agrement, menajările sportive, baze de agrement
G2	subzona cimitirelor și a amenajărilor aferente
T2	subzona transporturilor rutiere