
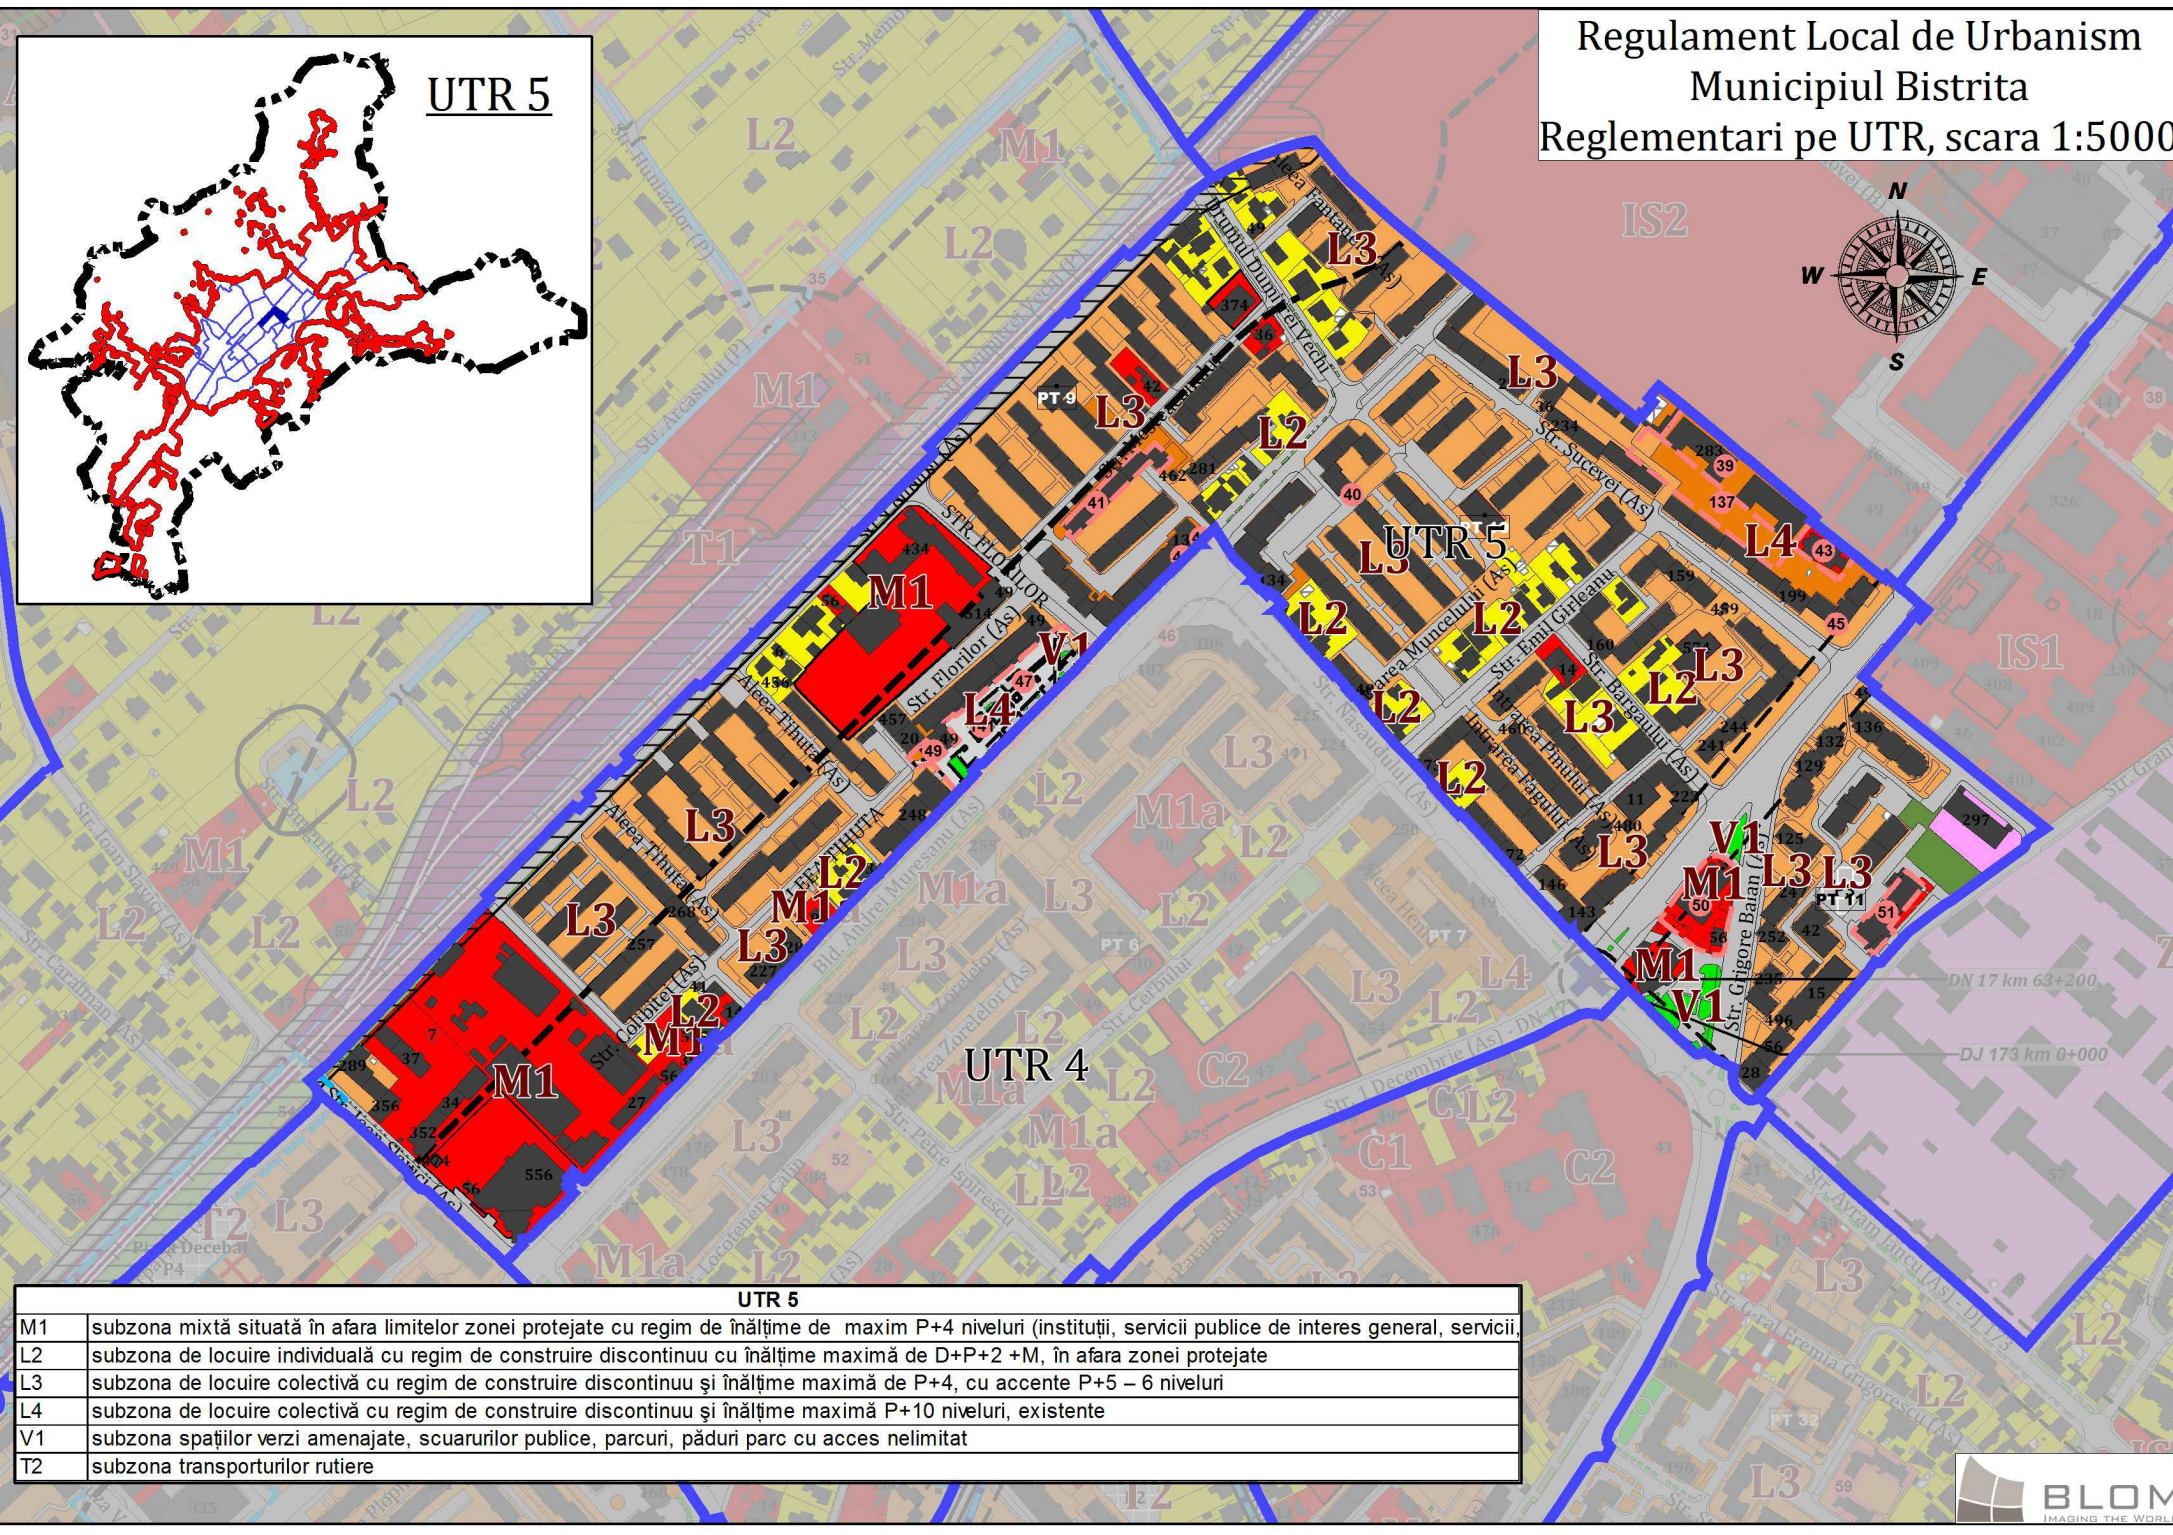
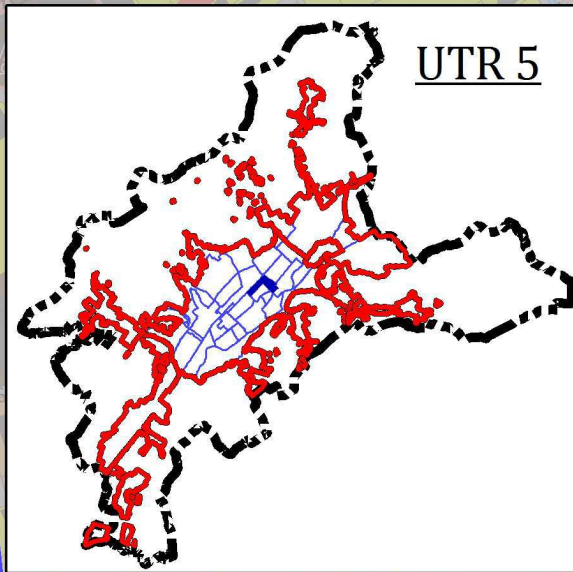


Regulament Local de Urbanism
Municipiul Bistrita
Reglementari pe UTR, scara 1:5000

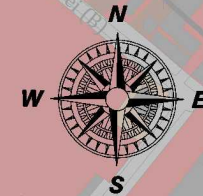

UTR 5	
M1	subzona mixtă situată în afara limitelor zonei protejate cu regim de înălțime de maxim P+4 niveluri (instituții, servicii publice de interes general, servicii)
L2	subzona de locuire individuală cu regim de construire discontinuu cu înălțime maximă de D+P+2 +M, în afara zonei protejate
L3	subzona de locuire colectivă cu regim de construire discontinuu și înălțime maximă de P+4, cu accente P+5 – 6 niveluri
L4	subzona de locuire colectivă cu regim de construire discontinuu și înălțime maximă P+10 niveluri, existente
V1	subzona spațiilor verzi amenajate, scuarurilor publice, parcuri, păduri parc cu acces nelimitat
T2	subzona transporturilor rutiere