



Regulament Local de Urbanism
Municipiul Bistrita
Reglementari pe UTR, scara 1:5000

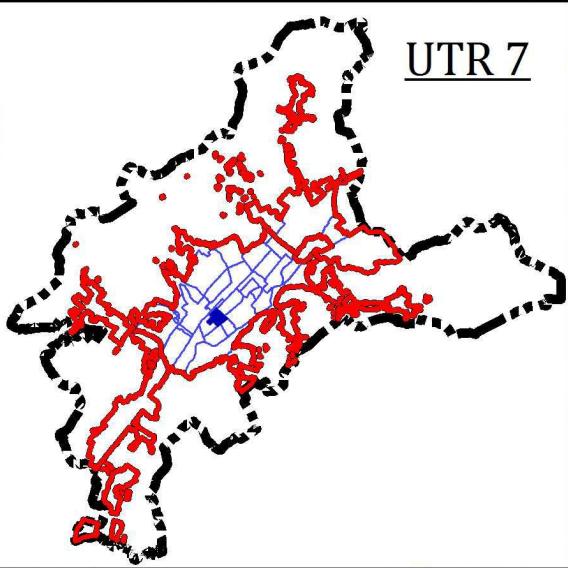

JTR 11

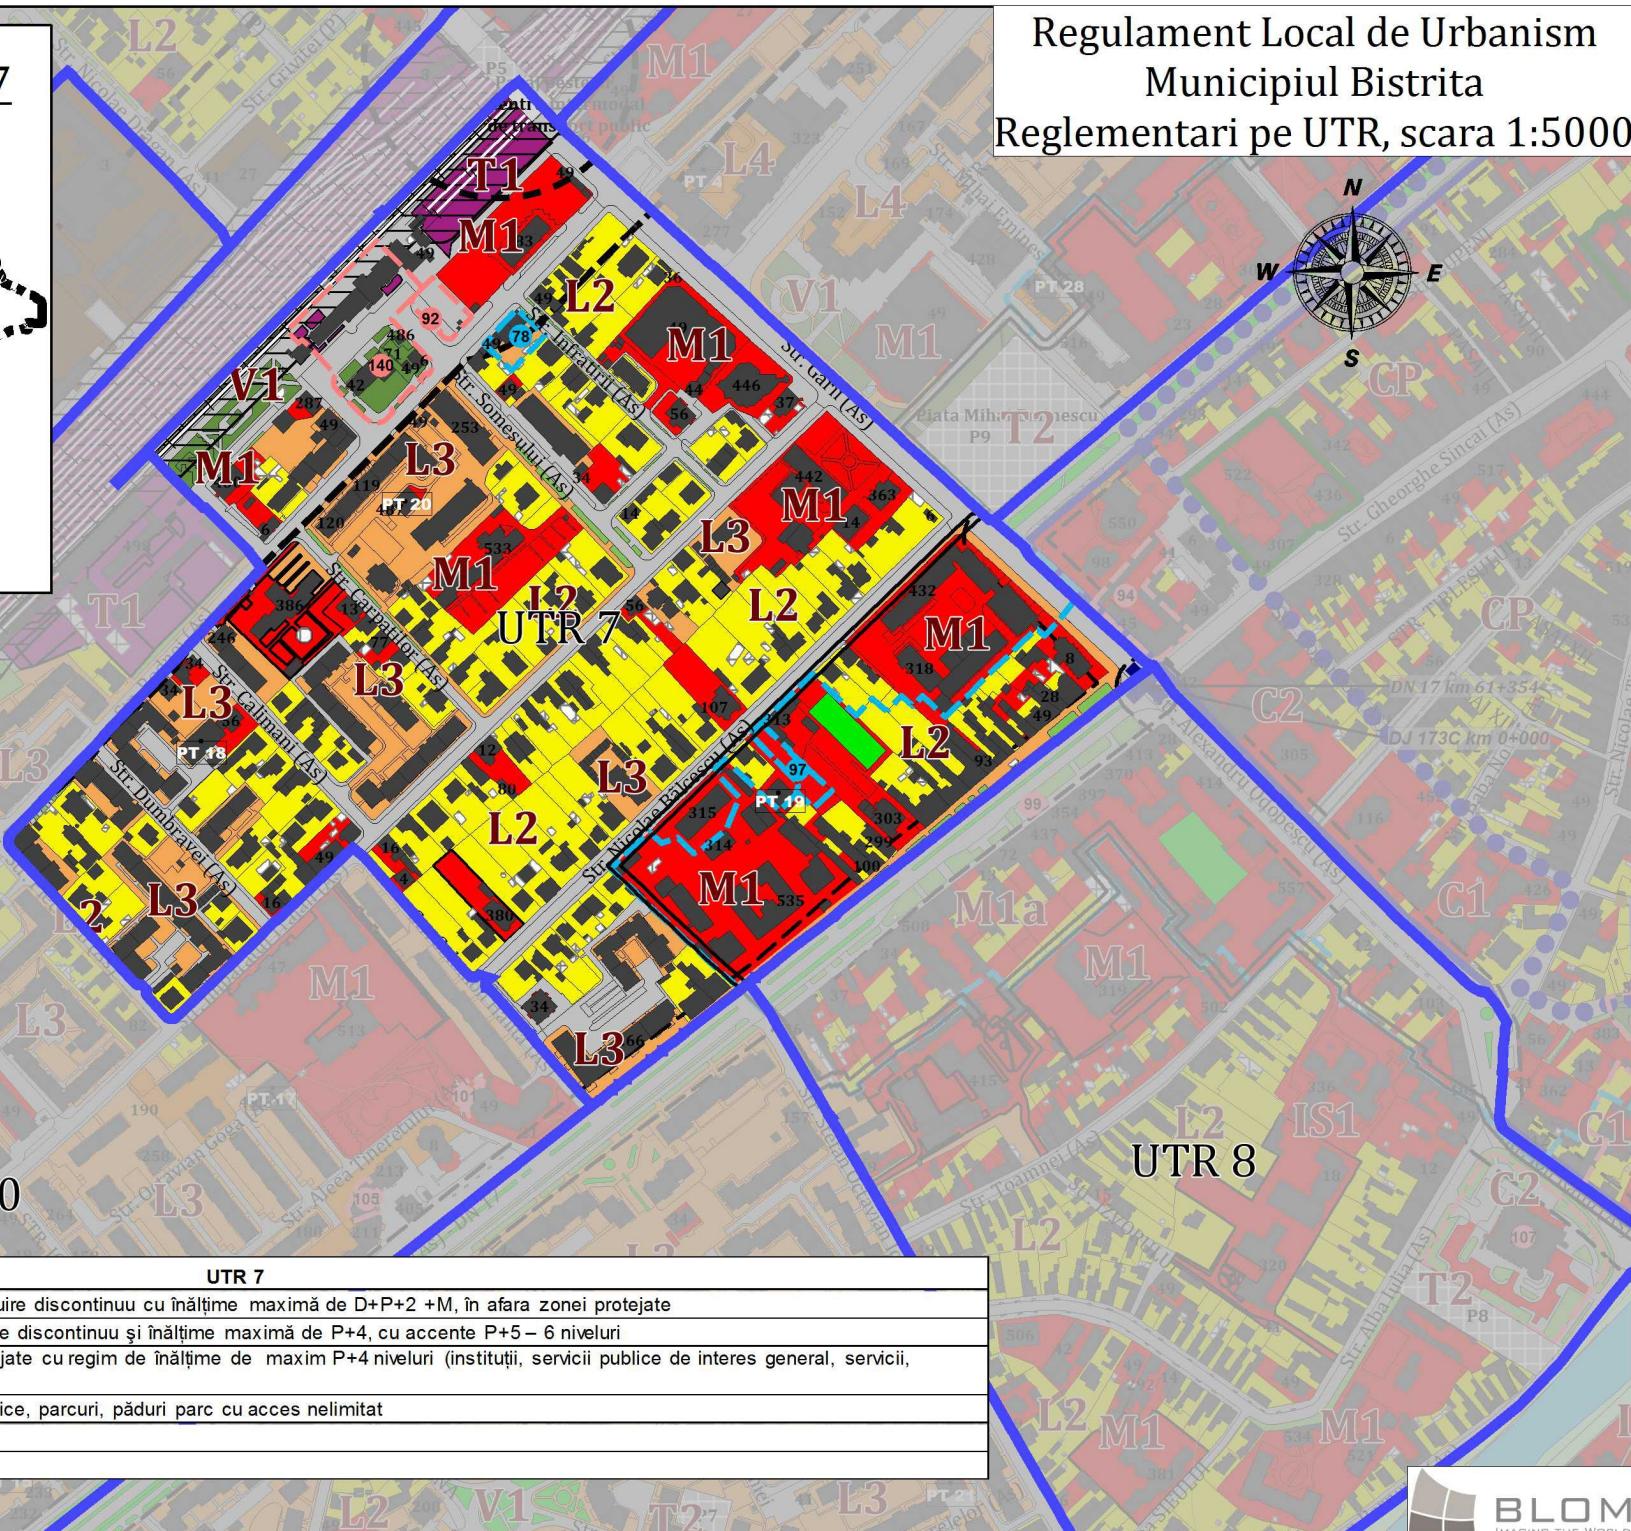

UTR 7

L2	subzona de locuire individuală cu regim de construire discontinuu cu înălțime maximă de D+P+2 +M, în afara zonei protejate
L3	subzona de locuire colectivă cu regim de construire discontinuu și înălțime maximă de P+4, cu accente P+5 – 6 niveluri
M1	subzona mixtă situate în afara limitelor zonei protejate cu regim de înălțime de maxim P+4 niveluri (instituții, servicii publice de interes general, servicii de locuințe)
V1	subzona spațiilor verzi amenajate, scuarurilor publice, parcuri, păduri parc cu acces nelimitat
T1	subzona transporturilor feroviare
T2	subzona transporturilor rutiere