



Regulament Local de Urbanism  
Municipiul Bistrita  
Reglementari pe UTR, scara 1:5000

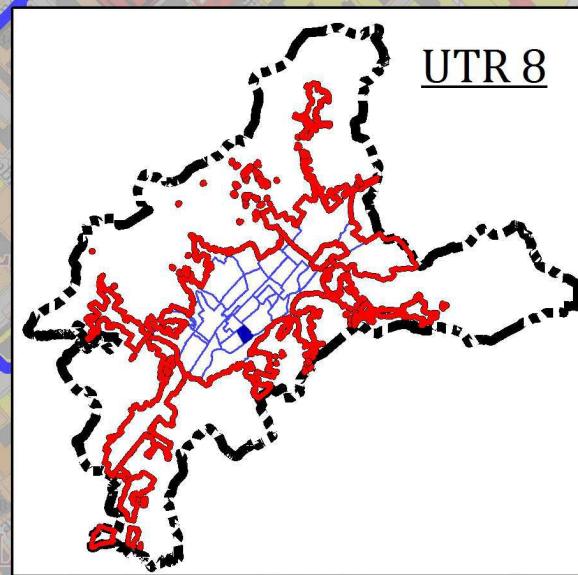

**UTR 9**

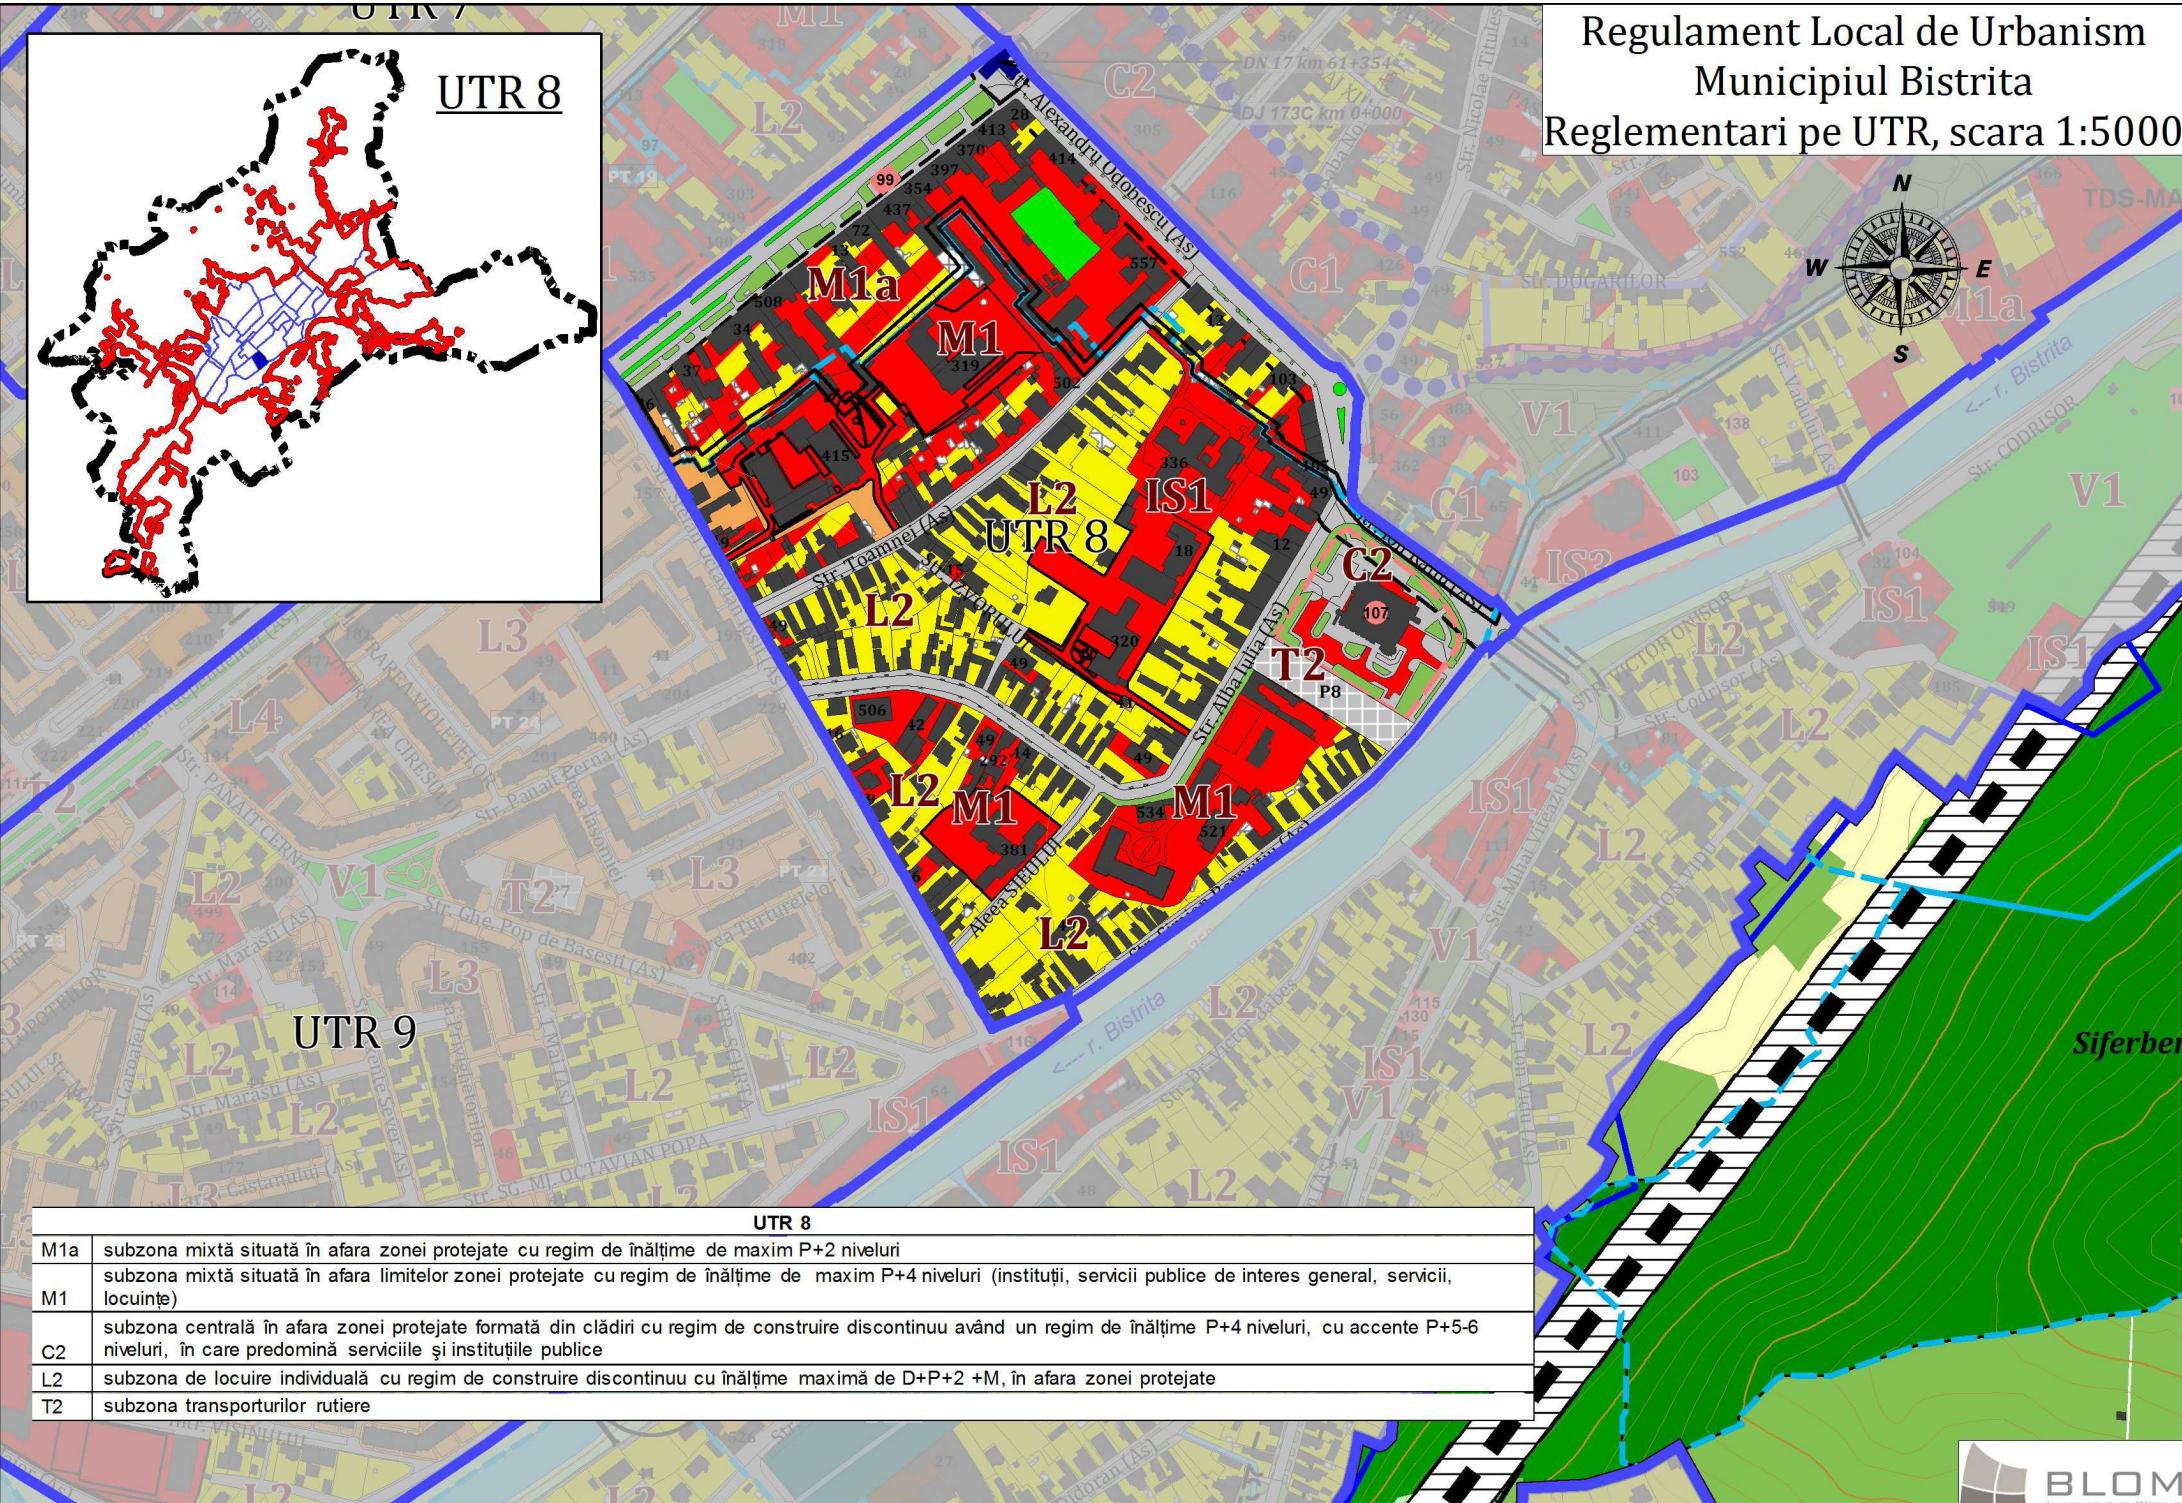

**UTR 8**

M1a	subzona mixtă situată în afara zonei protejate cu regim de înălțime de maxim P+2 niveluri
M1	subzona mixtă situată în afara limitelor zonei protejate cu regim de înălțime de maxim P+4 niveluri (instituții, servicii publice de interes general, servicii, locuințe)
C2	subzona centrală în afara zonei protejate formată din clădiri cu regim de construire discontinuu având un regim de înălțime P+4 niveluri, cu accente P+5-6 niveluri, în care predomină serviciile și instituțiile publice
L2	subzona de locuire individuală cu regim de construire discontinuu cu înălțime maximă de D+P+2 +M, în afara zonei protejate
T2	subzona transporturilor rutiere