

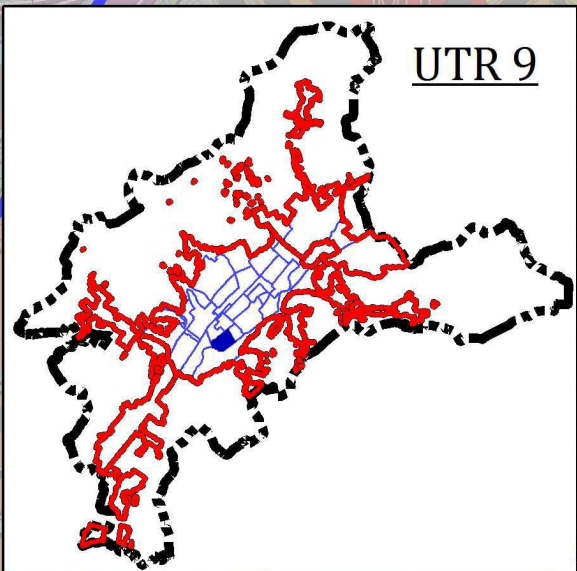


Regulament Local de Urbanism
Municipiul Bistrita
Reglementari pe UTR, scara 1:5000

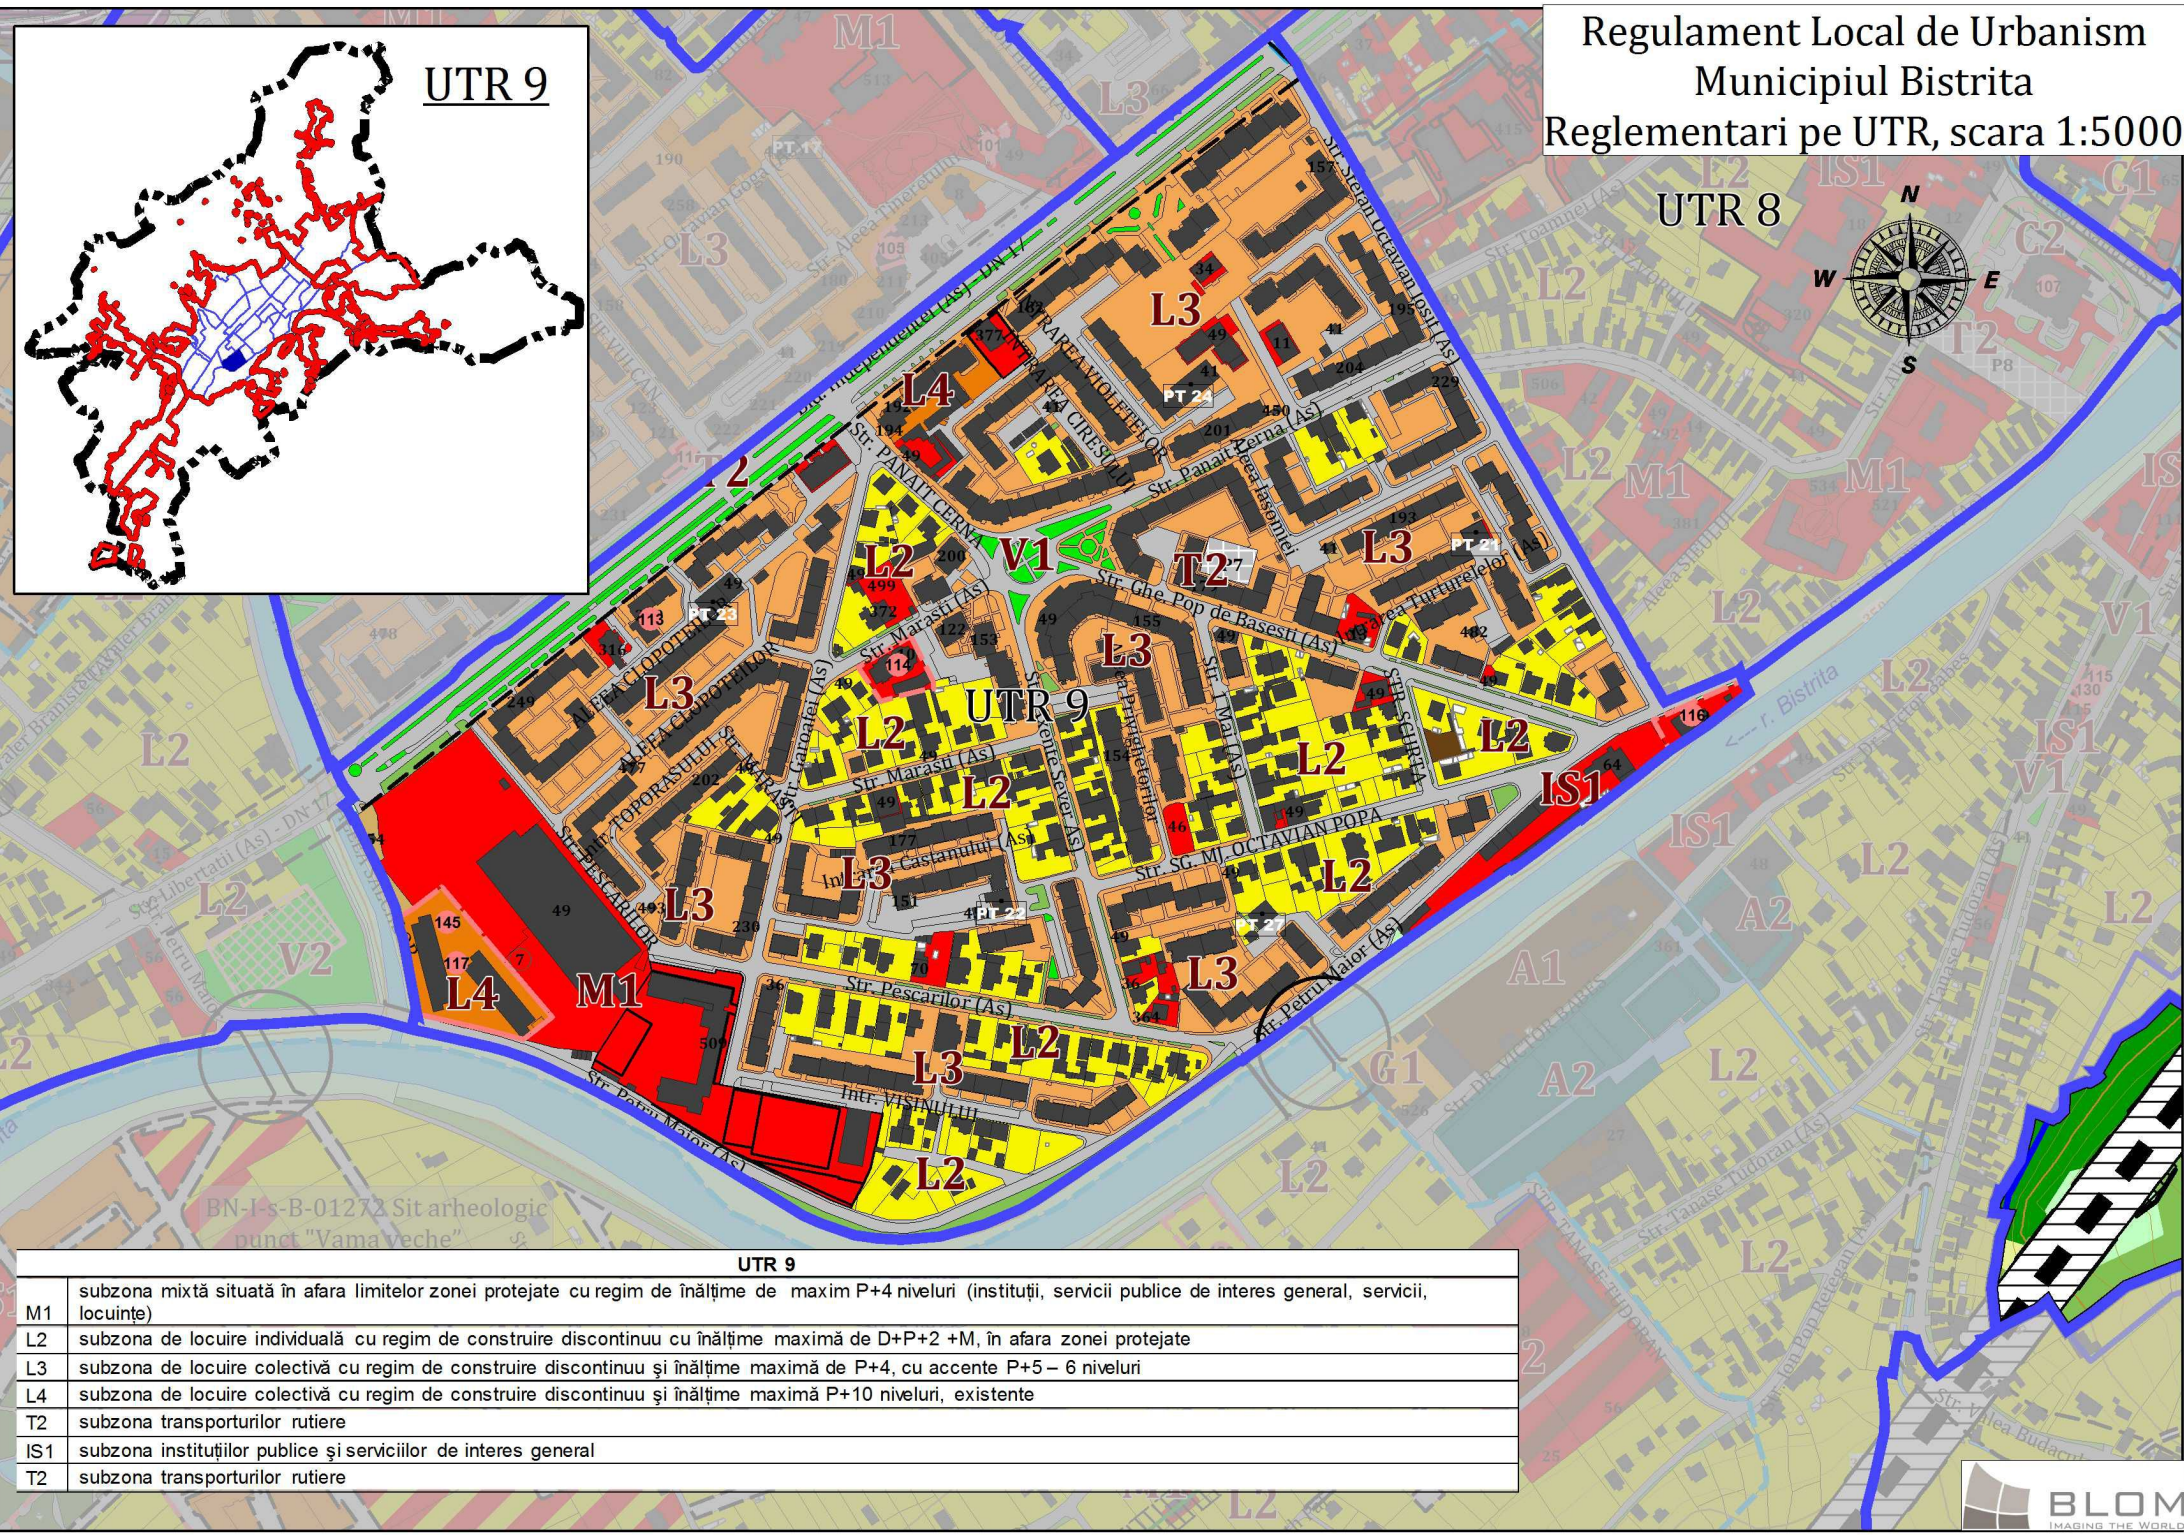

UTR 9

UTR 8

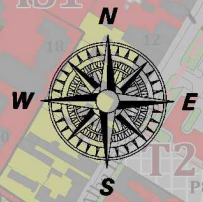

UTR 9

M1	subzona mixtă situată în afara limitelor zonei protejate cu regim de înălțime de maxim P+4 niveluri (instituții, servicii publice de interes general, servicii, locuințe)
L2	subzona de locuire individuală cu regim de construire discontinuu cu înălțime maximă de D+P+2 +M, în afara zonei protejate
L3	subzona de locuire colectivă cu regim de construire discontinuu și înălțime maximă de P+4, cu accente P+5 – 6 niveluri
L4	subzona de locuire colectivă cu regim de construire discontinuu și înălțime maximă P+10 niveluri, existente
T2	subzona transporturilor rutiere
IS1	subzona instituțiilor publice și serviciilor de interes general
T2	subzona transporturilor rutiere