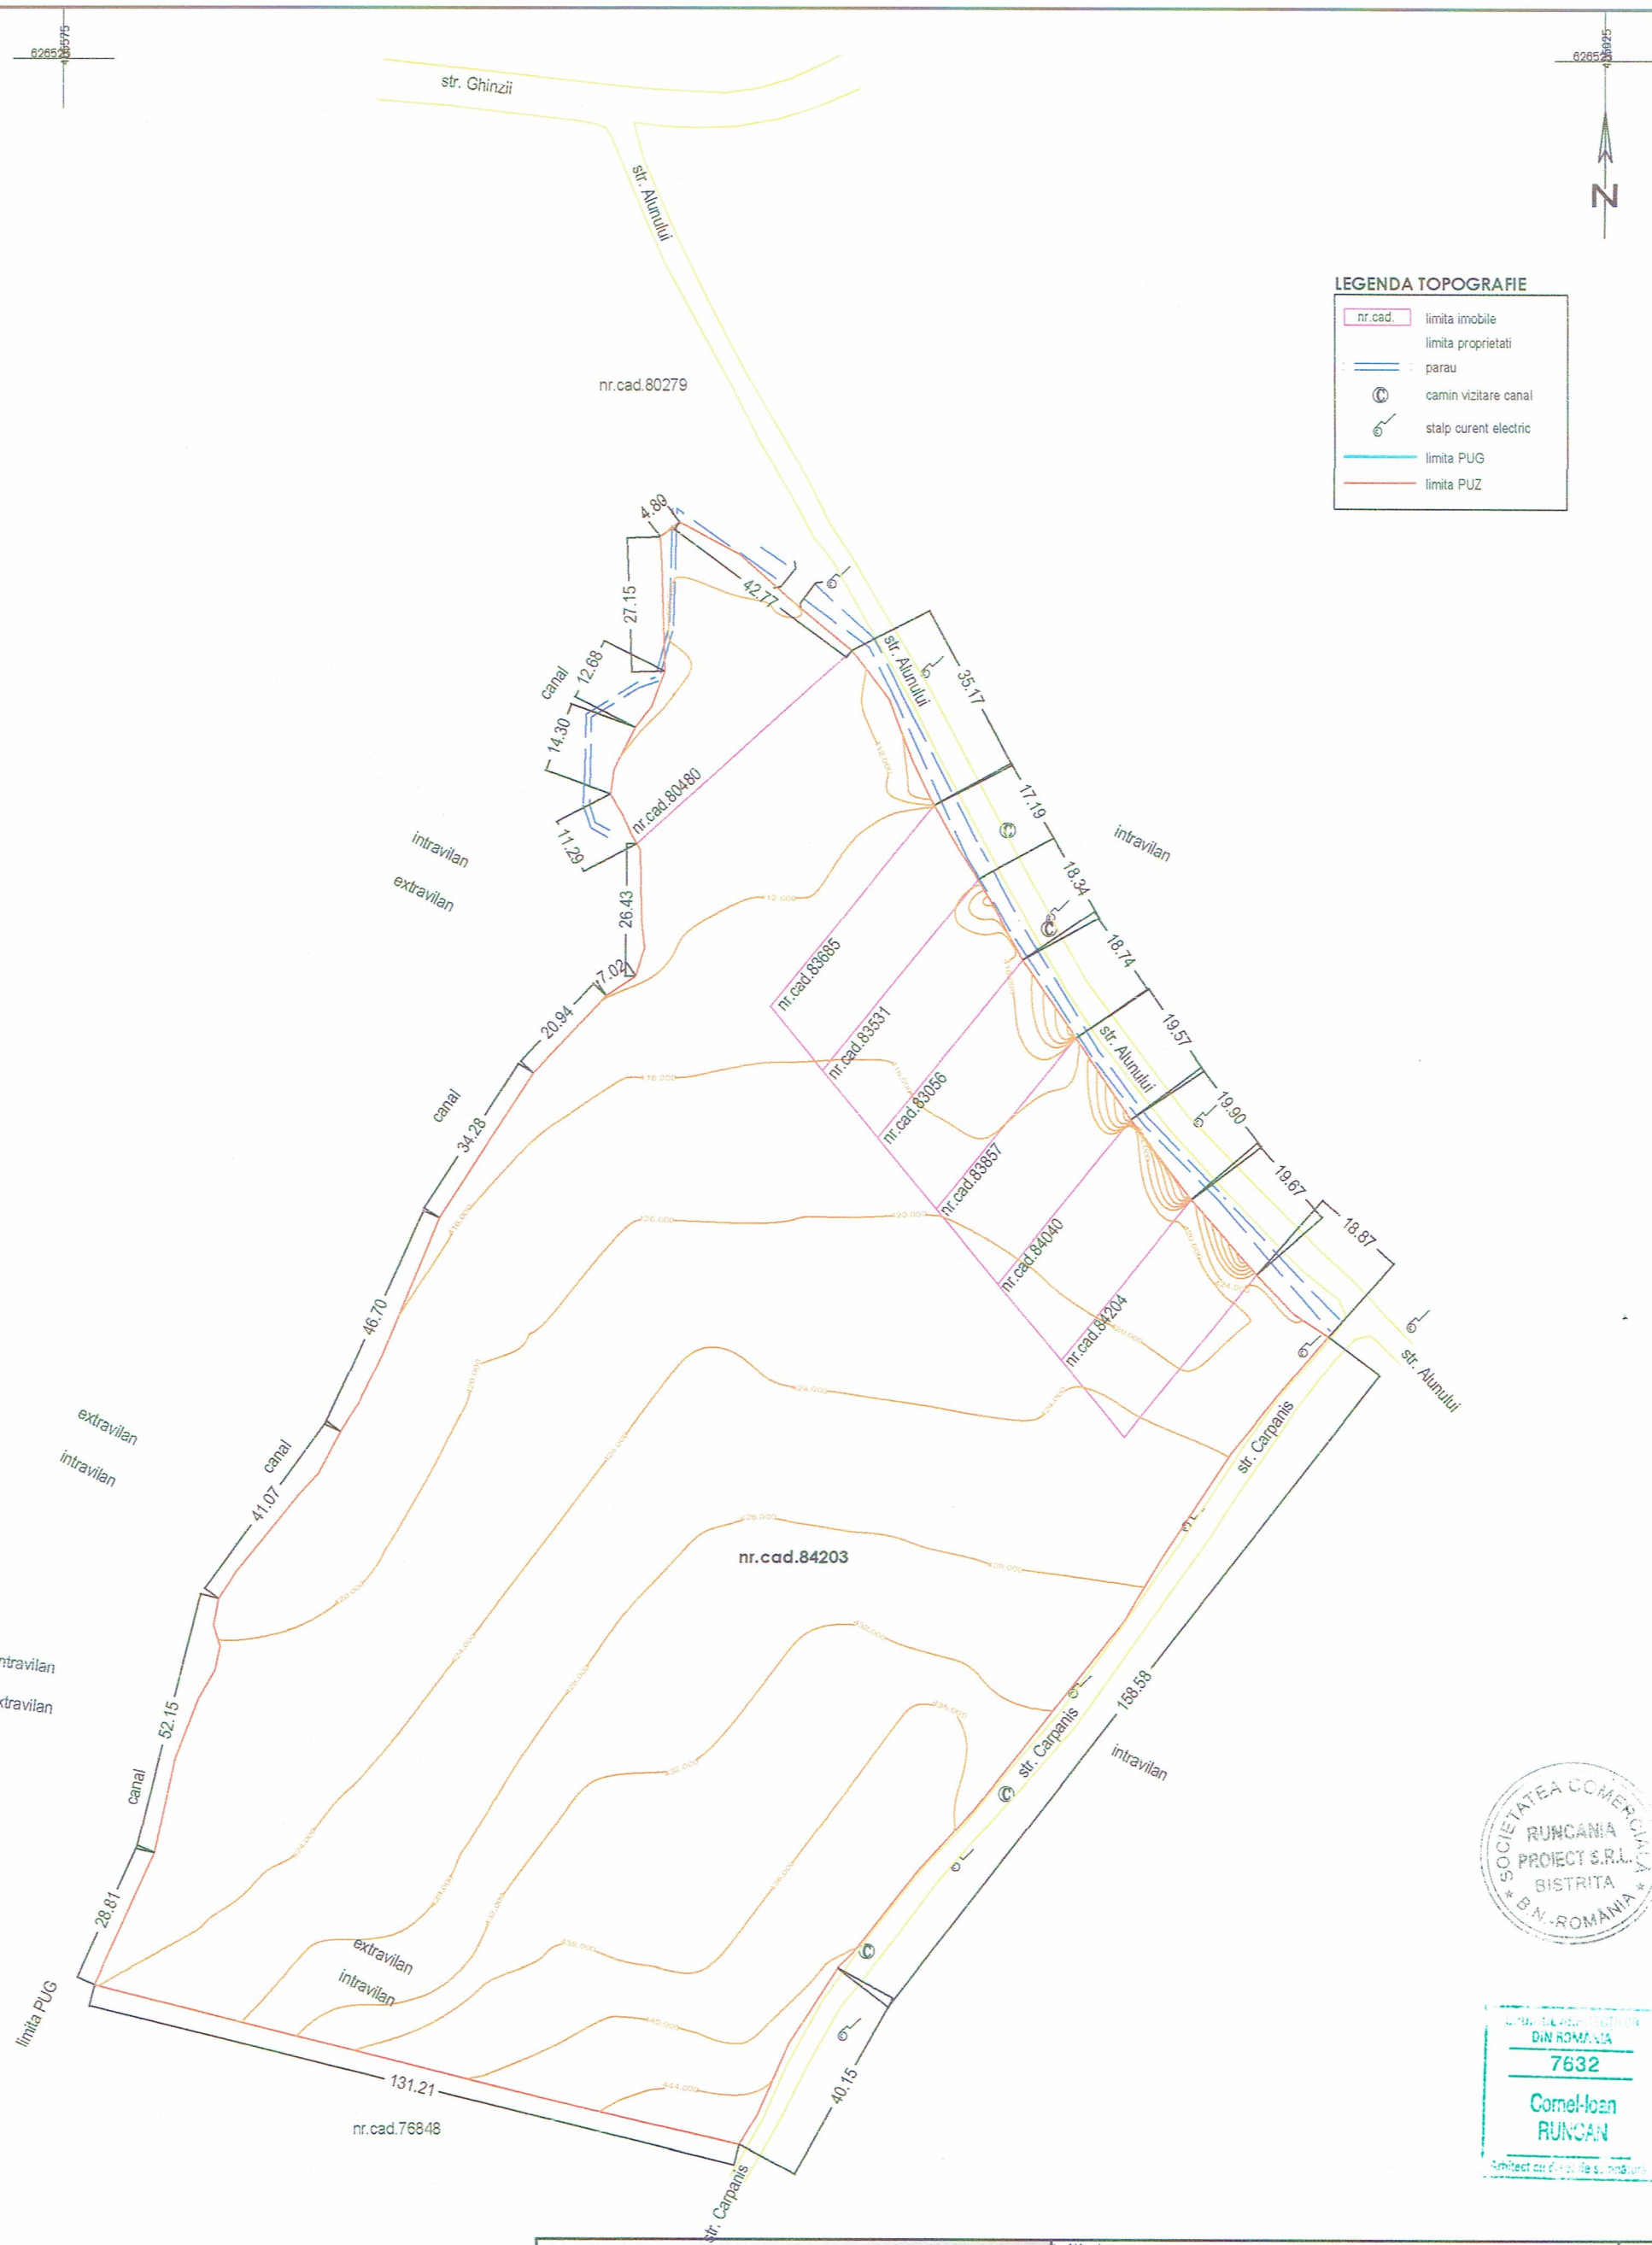

SOCIETATEA COMERCIALA RUNCANIA PROIECT S.R.L. BISTRITA B.N. - ROMÂNIA

ORDINUL ARHITECȚILOR DIN ROMÂNIA
7632
Cornel-Ioan RUNCAN
Arhitect cu drept de semnătură

runcania-proiect S.R.L BISTRITA J06/233/1997 str. A. Muresanu,5/5/A/10, Bistrita, jud. Bistrita-Nasaud tel : 0755-050818/0740-300929 runcania.proiect@gmail.com	Initiator: **BUHOS VIOREL CONSTANTIN** mun. Bistrita, loc. comp. Unirea, str. Labirint, nr. 43A, jud. BN Anca Adrian si Anca Adriana - CF80480(1400mp)/Popusoi Mihail si Groza Geanina Paula - CF 84040(800mp)/Buhos Viorel Constantin si Buhos Elena - CF 83857(800mp)/Vantu Razvan Cristian si Vantu Maria Marilena - CF 83056 (800mp)/Filipas Ioan Nicolae si Filipas Marinela - CF 83685(800mp)/Bugnar Marius Catalin si Bugnar Iulia Diana - CF 83531 (800mp)/Mezei Lucia Maria - CF 84203 (30.424mp)/Zegleanu Razvan Valeriu si Zegleanu Florentina - CF 84204(800mp)

SPECIFICATIE	NUME	SEMNATURA	
SEF PROIECT	arh. CORNEL IOAN RUNCAN		Scara 1:500
URBANISM	arh. CORNEL ADRIAN SUCIU		
PROIECTAT	arh. CORNEL IOAN RUNCAN		Data 03.2020
DESENAT	arh. CORNEL IOAN RUNCAN		

Titlul proiectului:
ELABORARE PLAN URBANISTIC ZONAL IN VEDEREA INTRODUCERII TERENULUI IN INTRAVILANUL MUN. BISTRITA, SUBZONA L2 SI CONSTRUIREA DE LOCUINTE INDIVIDUALE
mun. Bistrita, str. Alunului, jud. Bistrita-Nasaud
CF/CAD 80480/84040/83857/83056/83685/83531/84203/84204

Titlul plansei:
PLAN DE SITUATIE - SITAUTIA EXISTENTA

Pr. nr.

Faza **PUZ**

Plansa **U02**

Allplan 2015
H/W = 420 / 297 (0.12m²)