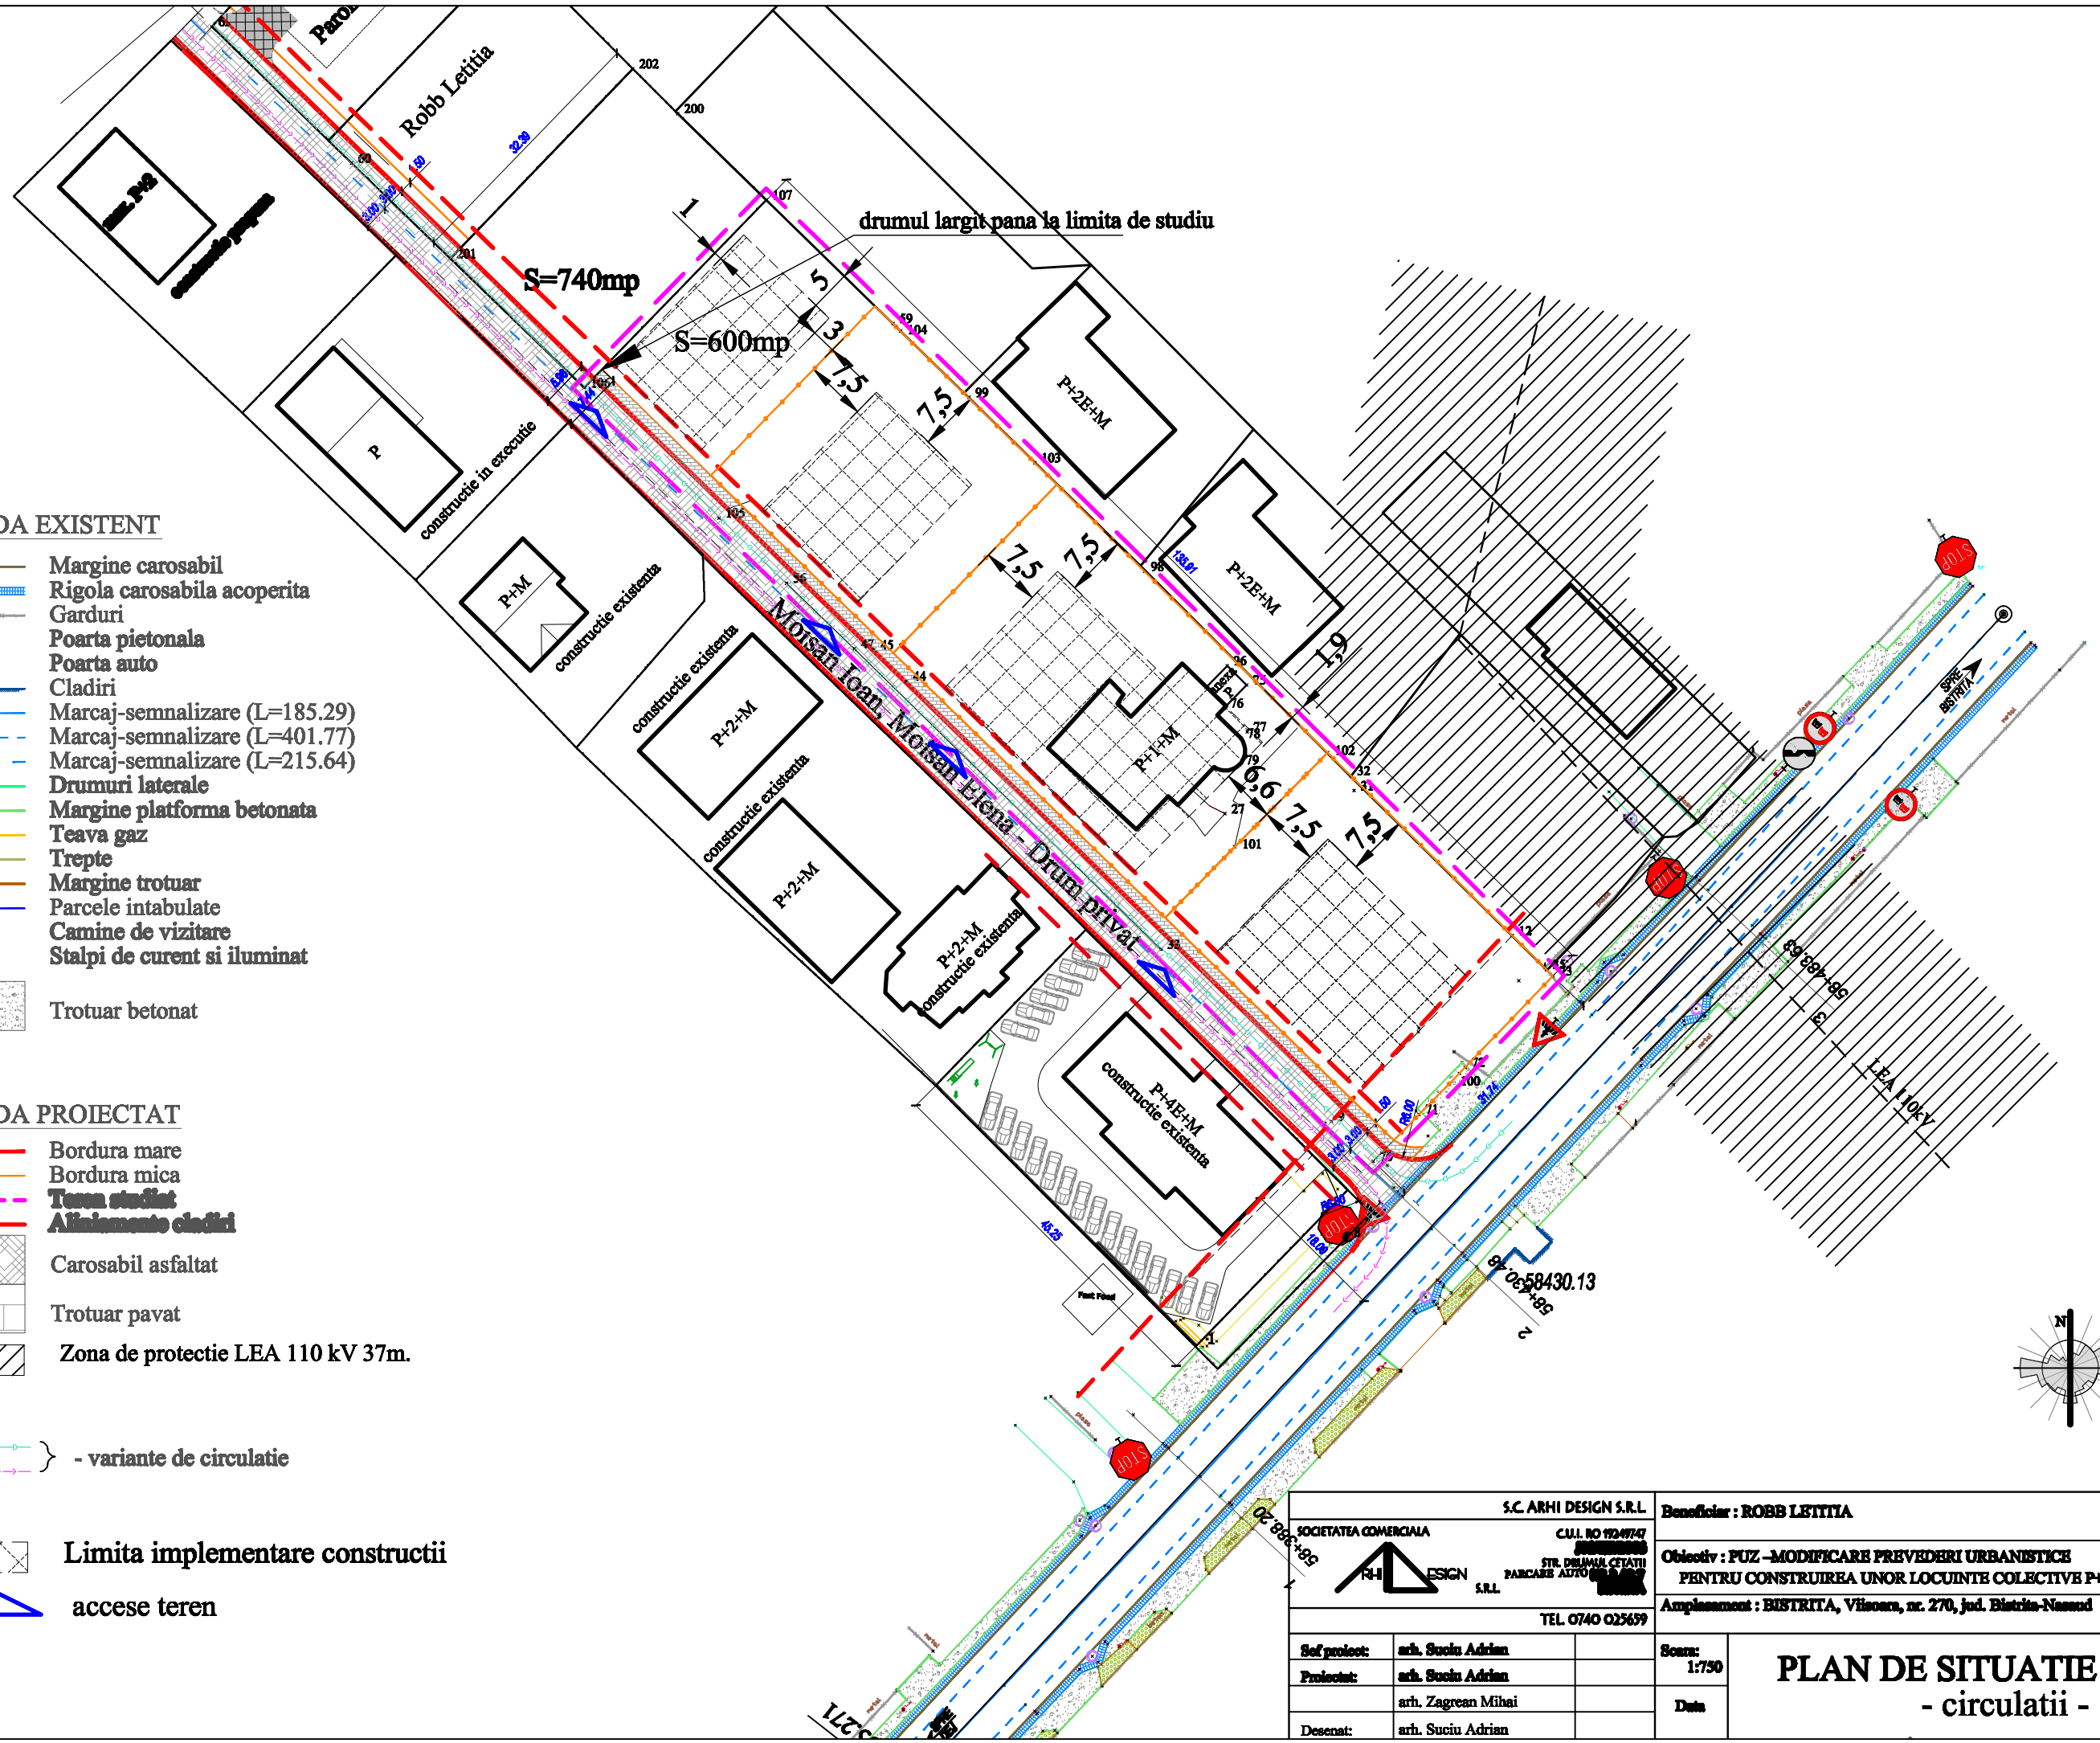
Robb Letitia
S=740mp
S=600mp
drumul largit pana la limita de studiu
P
constructie in executie
P+M
constructie existenta
P+2-M
P+2E+M
P+1E+M
P+4E+M
Moisan Ioan, Moisan Elena - Drum privat
LEA 110kV
SPRE BISTRITA
58+388.20
58+430.13
58+468.89
LEGENDA EXISTENT
Margine carosabil
Rigola carosabila acoperita
Garduri
Poarta pietonala
Poarta auto
Cladiri
Marcaj-semnalizare (L=185.29)
Marcaj-semnalizare (L=401.77)
Marcaj-semnalizare (L=215.64)
Drumuri laterale
Margine platforma betonata
Teava gaz
Trepte
Margine trotuar
Parcele intabulate
Camine de vizitare
Stalpi de curent si iluminat
Trotuar betonat
LEGENDA PROIECTAT
Bordura mare
Bordura mica
Axul studiat
Alinieamente cladiri
Carosabil asfaltat
Trotuar pavat
Zona de protectie LEA 110 kV 37m.
- variante de circulatie
Limita implementare constructii
accese teren
S.C. ARHI DESIGN S.R.L.
SOCIETATEA COMERCIALA
C.U.I. RO 19249747
STR. DRUMUL CETATII
TEL. 0740 025659
Beneficiar : ROBB LETITIA
Nr. proiect: 07/2019
Obiectiv : PUZ –MODIFICARE PREVEDERI URBANISTICE PENTRU CONSTRUIREA UNOR LOCUINTE COLECTIVE P+4E
Faza: PUZ
Amplasament : BISTRITA, Viisoara, nr. 270, jud. Bistrita-Nasaud
Sef proiect: arh. Suciu Adrian
Proiectat: arh. Suciu Adrian
arh. Zagrean Mihai
Desenat: arh. Suciu Adrian
Scara: 1:750
Data
PLAN DE SITUATIE
- circulatii -
U5