




INCADRARE IN TERITORIU

SCARA 1:2000



INCADRARE IN P.U.G. BISTRITA - UTR 25

SCARA 1:2000

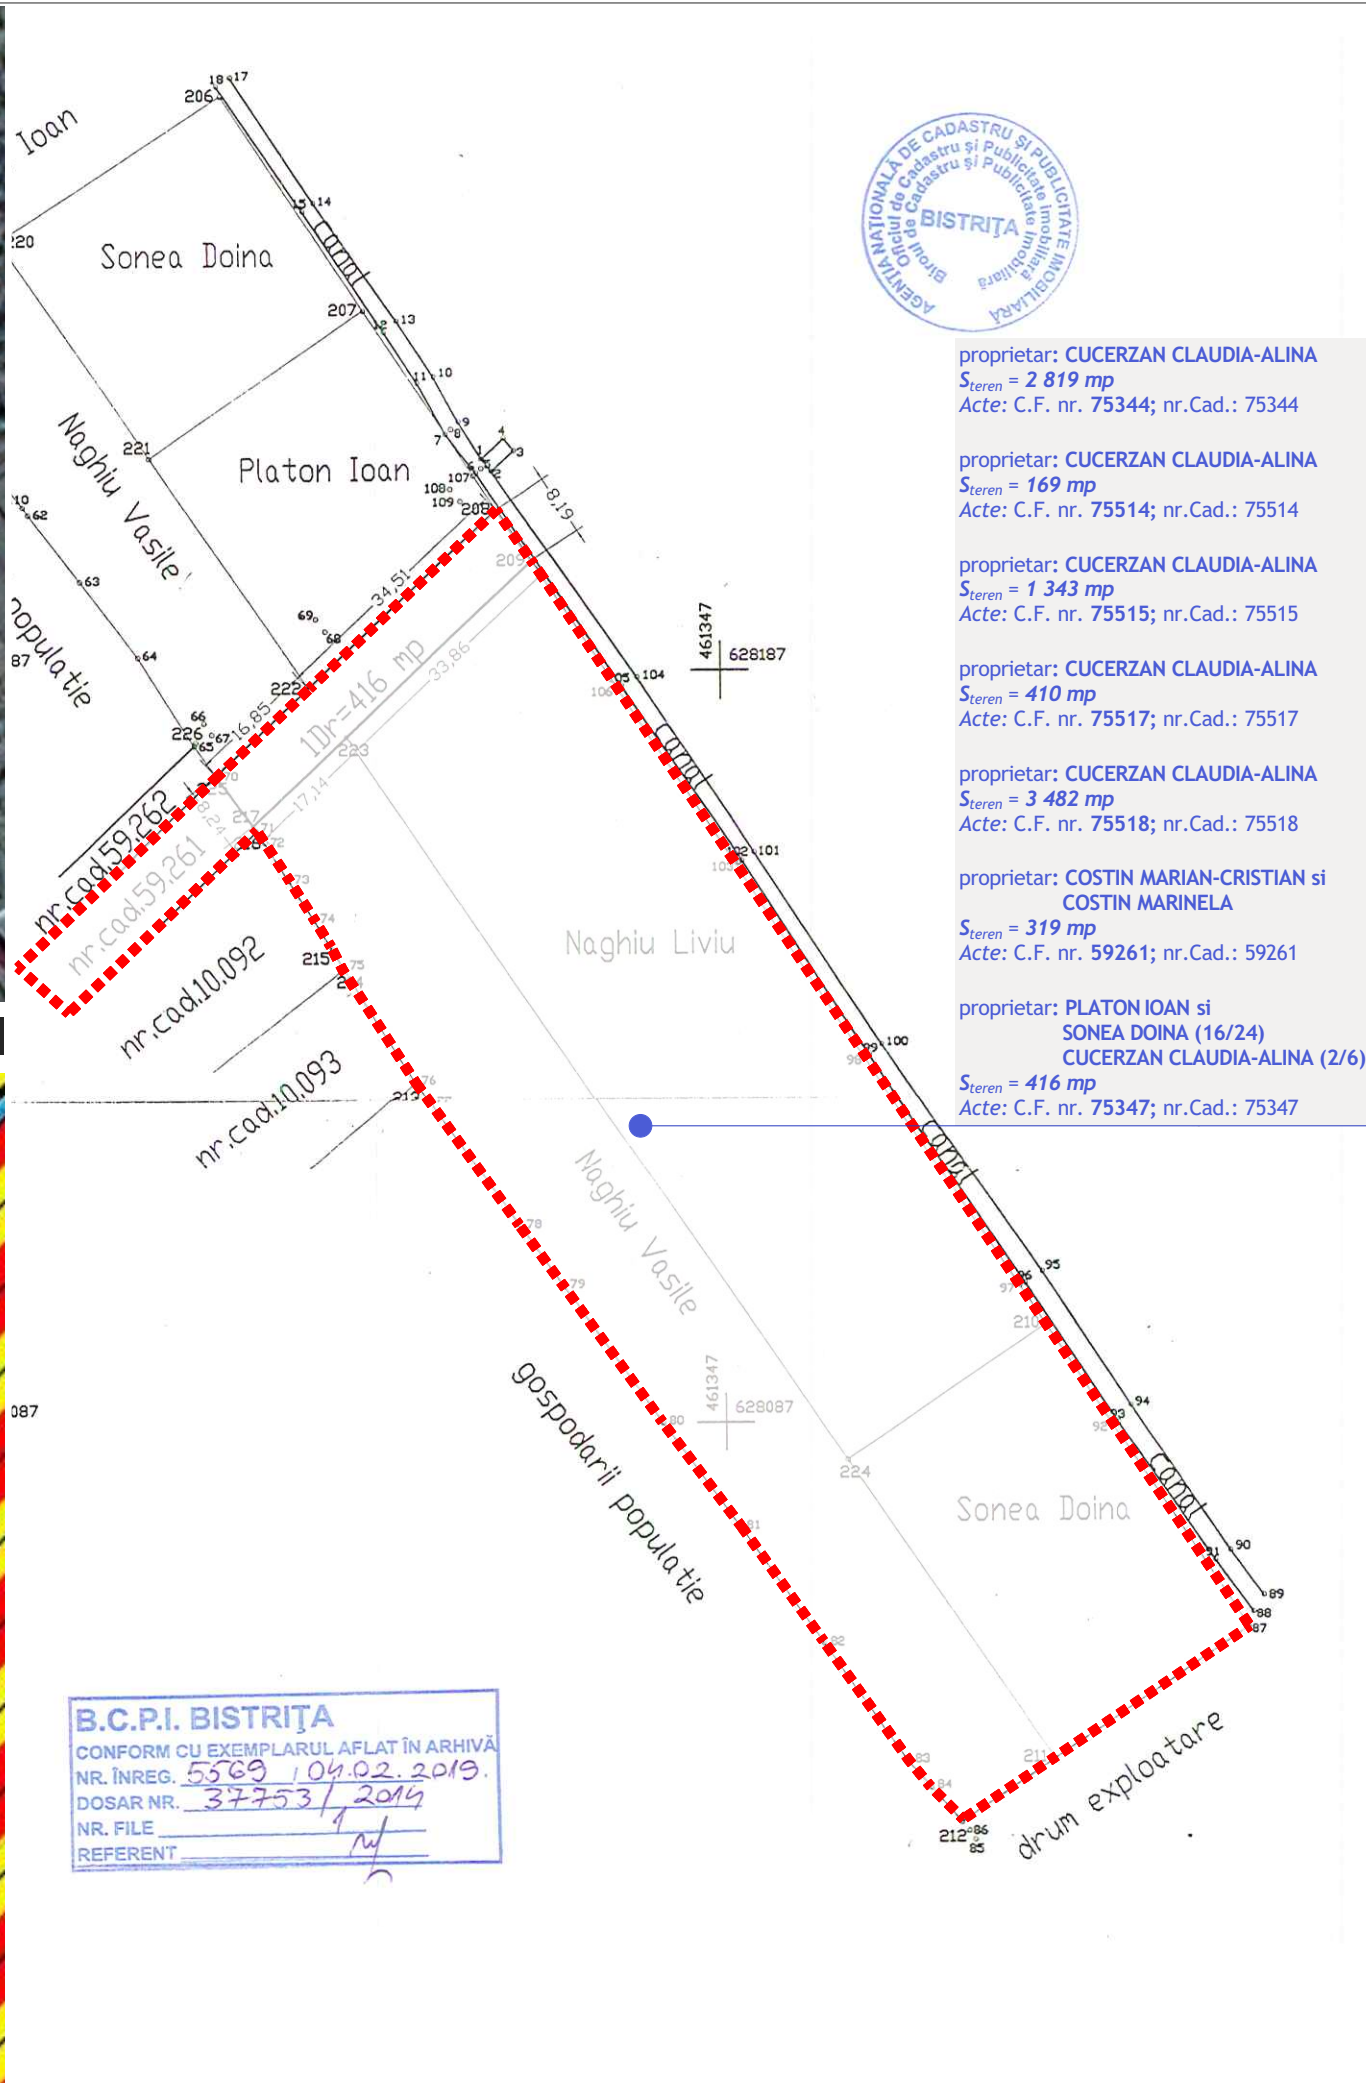

B.C.P.I. BISTRITA  
CONFORM CU EXEMPLARUL AFLAT IN ARHIVA  
NR. INREG. 5569 / 04.02.2019.  
DOSAR NR. 37753 / 2019  
NR. FILE 1  
REFERENT



proprietar: CUCERZAN CLAUDIA-ALINA  
 $S_{teren} = 2\,819\,mp$   
Acte: C.F. nr. 75344; nr.Cad.: 75344

proprietar: CUCERZAN CLAUDIA-ALINA  
 $S_{teren} = 169\,mp$   
Acte: C.F. nr. 75514; nr.Cad.: 75514

proprietar: CUCERZAN CLAUDIA-ALINA  
 $S_{teren} = 1\,343\,mp$   
Acte: C.F. nr. 75515; nr.Cad.: 75515

proprietar: CUCERZAN CLAUDIA-ALINA  
 $S_{teren} = 410\,mp$   
Acte: C.F. nr. 75517; nr.Cad.: 75517

proprietar: CUCERZAN CLAUDIA-ALINA  
 $S_{teren} = 3\,482\,mp$   
Acte: C.F. nr. 75518; nr.Cad.: 75518

proprietar: COSTIN MARIAN-CRISTIAN si  
COSTIN MARINELA  
 $S_{teren} = 319\,mp$   
Acte: C.F. nr. 59261; nr.Cad.: 59261

proprietar: PLATON IOAN si  
SONEA DOINA (16/24)  
CUCERZAN CLAUDIA-ALINA (2/6)  
 $S_{teren} = 416\,mp$   
Acte: C.F. nr. 75347; nr.Cad.: 75347

# ARHIMAR

ARHITECTURĂ / URBANISM

BIROU DE ARHITECTURĂ ȘI URBANISM  
Str. Călărașilor, nr. 1, Pavilion H, Cluj-Napoca 400167, Romania  
T: +40 264 596 786, F: +40 372 898 382  
www.arhimar.ro

## Echipa de proiectare

arh. Daniela Rusu

arh. Florina Alb

arh. Mihai Cacuci

arh. Alexandru Greceniuc

arh. stag. Andrei Rus

arh. stag. Sebastian Scarlat

arh. stag. Oana Iulia Oana

stud. arh. Patricia Bibart

## Verificat

arh. Valentin Moldovan

## Șef Proiect

arh. Claudiu Botea

## INTOCMIRE DOCUMENTATIE PUZ PENTRU CONSTRUIRE LOCUINTE COLECTIVE, AMENAJARI EXTERIOARE, ACCES SI PARCAJE

## Beneficiar

NAGHI DUMITRU CRISTIAN  
Str. Solomon Halita, nr. 1, mun. Bistrita, jud.  
Bistrita-Nasaud

## Adresa investitiei

Str. Subcetate, nr. 38A, mun. Bistrita, jud.  
Bistrita-Nasaud

## Proiect

Proiect nr.	1344/2019
Faza	P.U.Z.
Scara	1:1000 / 1:2000
Format planșă	A3
Data	AUGUST 2019

## A.01 PLAN DE INCADRARE IN PUG, TERITORIU SI ZONA

Acest desen și informațiile cuprinse în el nu pot fi copiate, reproduse sau utilizate, parțial sau în întregime decât cu acordul scris al ARHIMAR și nu pot fi folosite în alt scop decât cel pentru care au fost elaborate.