

# ARHIMAR

ARHITECTURĂ / URBANISM

BIROU DE ARHITECTURĂ ȘI URBANISM  
Str. Călărășilor, nr. 1, Pavilion H, Cluj-Napoca 400167, Romania  
T: +40 264 596 786, F: +40 372 898 382  
www.arhimar.ro

## Echipa de proiectare

- arh. Daniela Rusu
- arh. Florina Alb
- arh. Mihai Cacuci
- arh. Alexandru Greceniuc
- arh. stag. Andrei Rus
- arh. stag. Sebastian Scarlat
- arh. stag. Oana Iulia Oana
- stud. arh. Patricia Bibart

**Verificat**  
arh. Valentin Moldovan

**Șef Proiect**  
arh. Claudiu Botea

## INTOCMIRE DOCUMENTATIE PUZ PENTRU CONSTRUIRE LOCUINTE COLECTIVE, AMENAJARI EXTERIOARE, ACCES SI PARCAJE


**Beneficiar**  
NAGHI DUMITRU CRISTIAN  
Str. Solomon Halita, nr. 1, mun. Bistrita, jud.  
Bistrita-Nasaud

**Adresa investiției**  
Str. Subcetate, nr. 38A, mun. Bistrita, jud.  
Bistrita-Nasaud

<b>Proiect</b>	
Proiect nr.	1344/2019
Faza	P.U.Z.
Scara	1:5000
Format planșă	A3
Data	AUGUST 2019

## A.08 PLAN CIRCULATII SI DOTARI

Acest desen și informațiile cuprinse în el nu pot fi copiate, reproduse sau utilizate, parțial sau în întregime decât cu acordul scris al ARHIMAR și nu pot fi folosite în alt scop decât cel pentru care au fost elaborate.

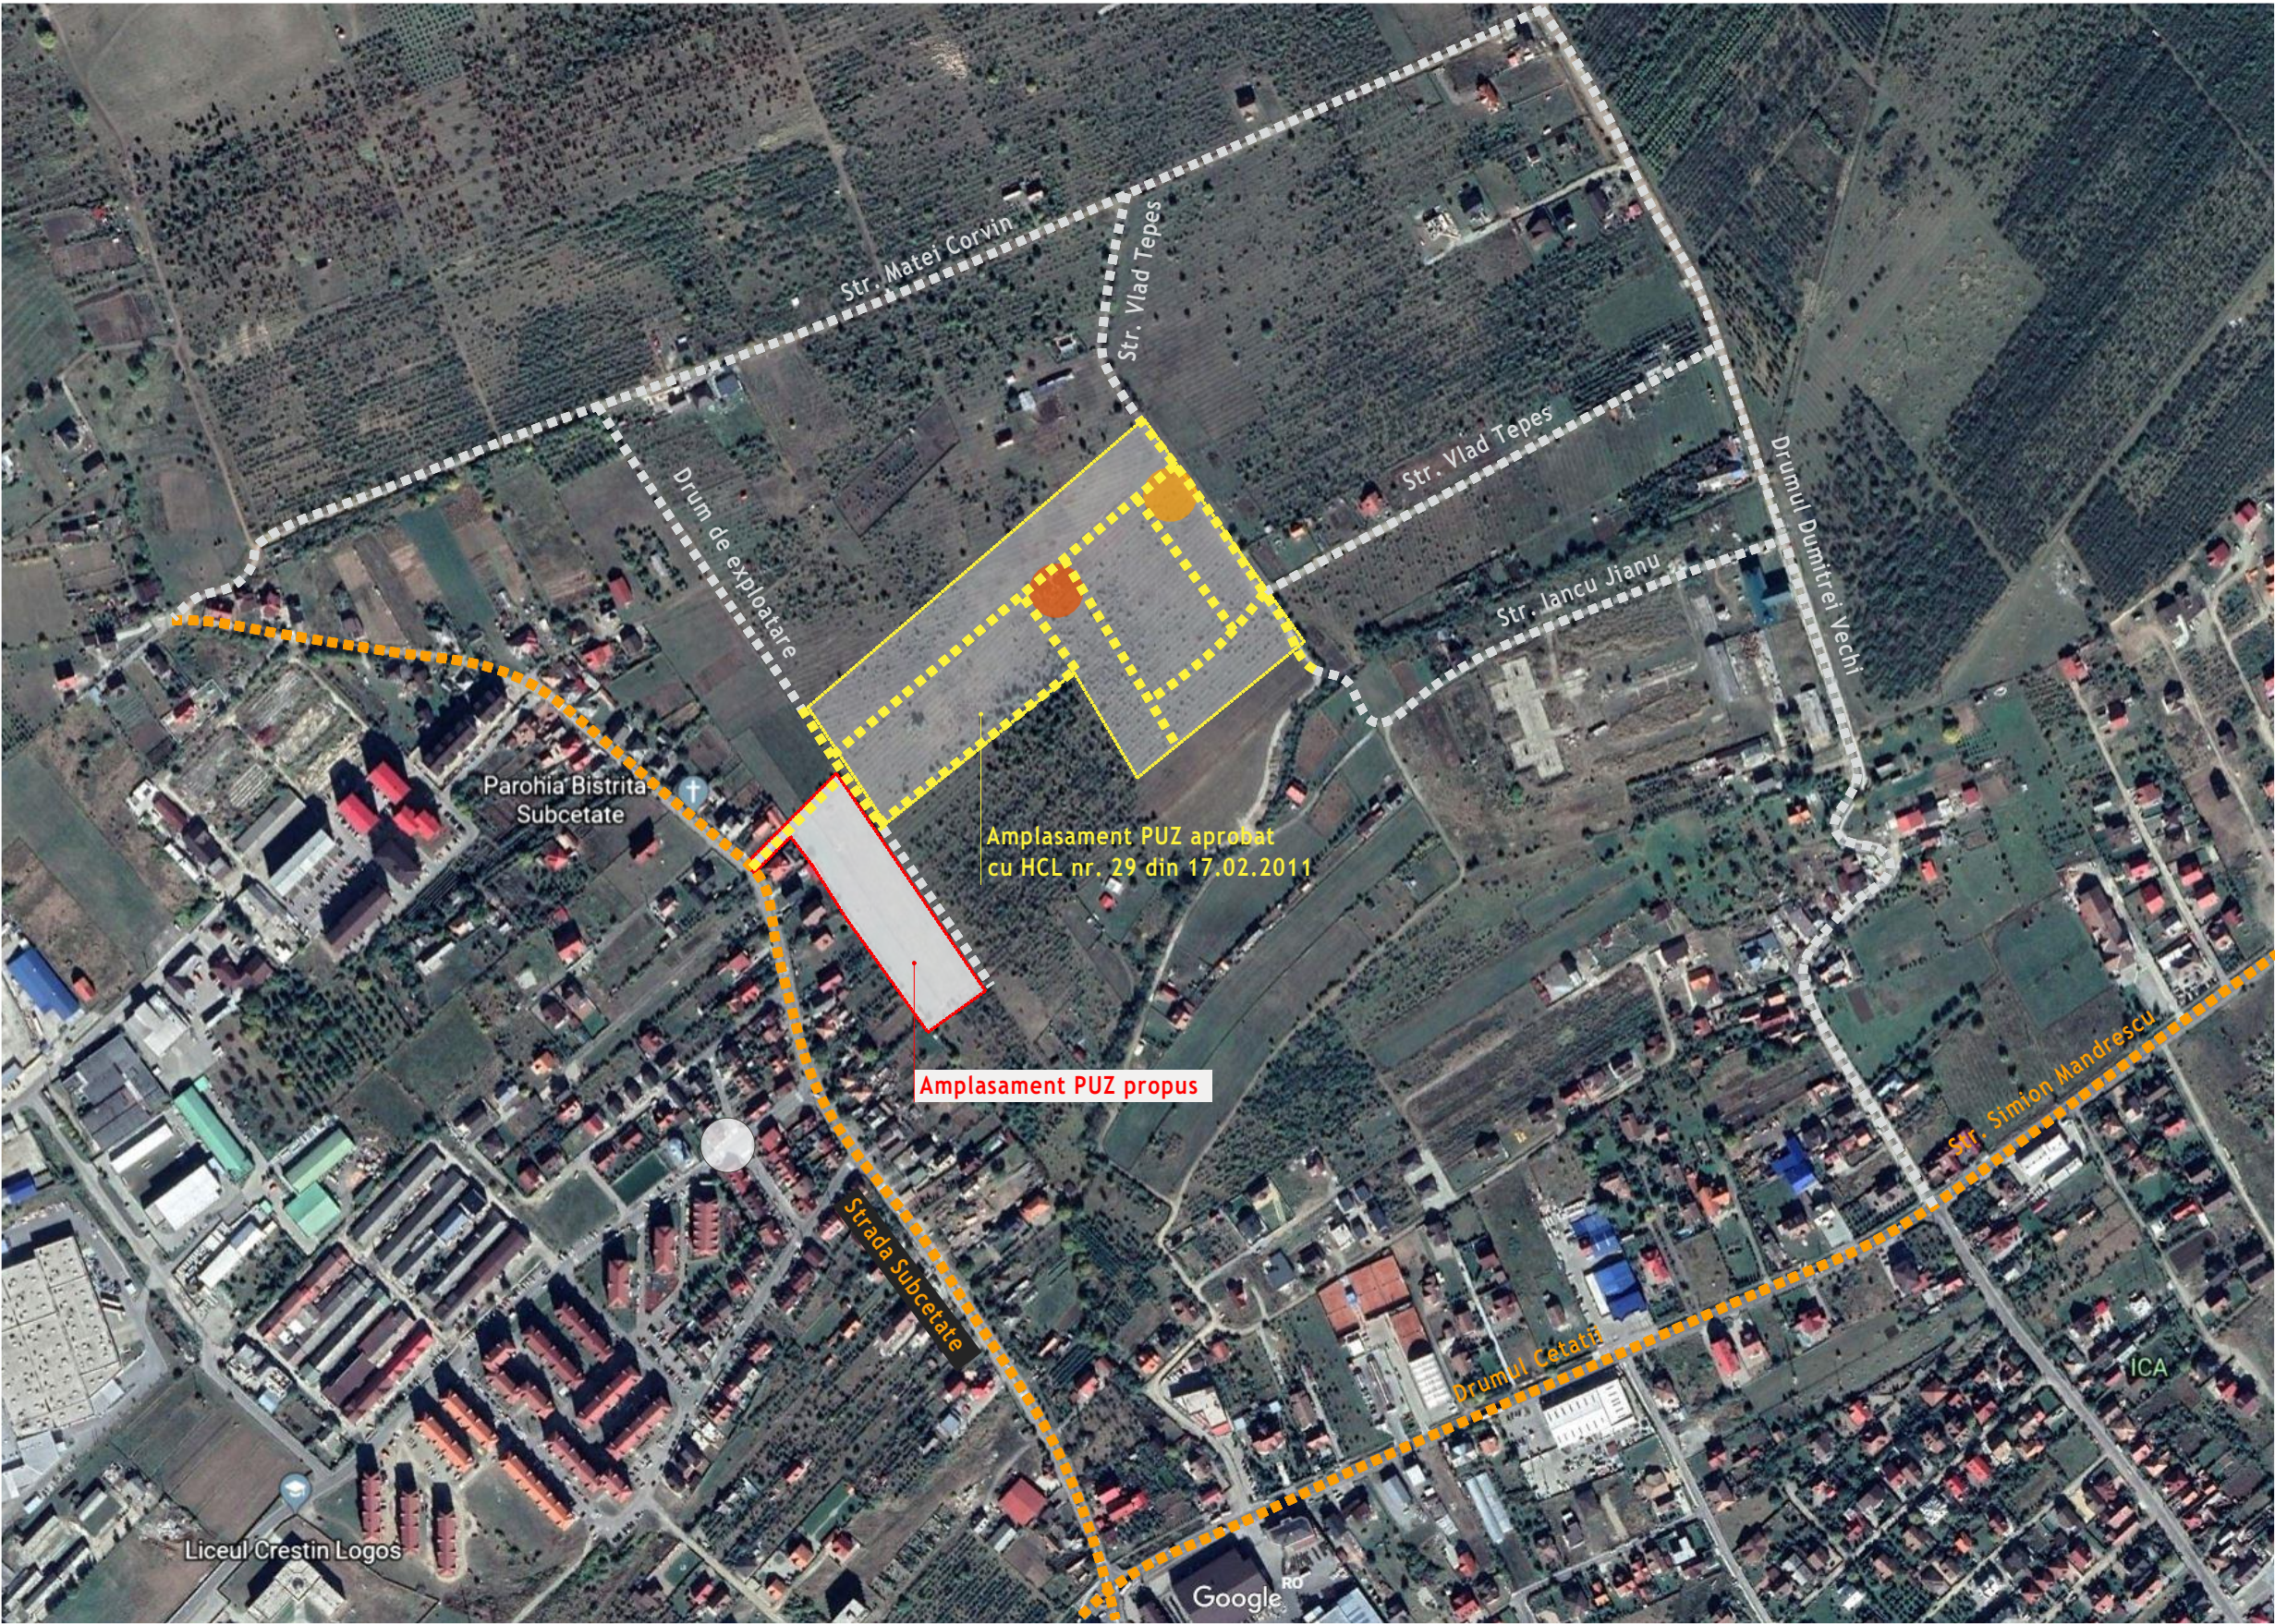

### LEGENDA

- contur ampasament PUZ propus
- contur ampasament PUZ aprobat cu HCL nr. 29/17.02.2011
- strazi majore existente
- drumuri de exploatare existente propuse spre largire la 8.00 m
- drumuri propuse prin PUZ aprobat cu HCL nr. 29/17.02.2011
- functiuni complementare: comert, servicii
- functiuni complementare: gradinita
- statie mijloc de transport in comun