
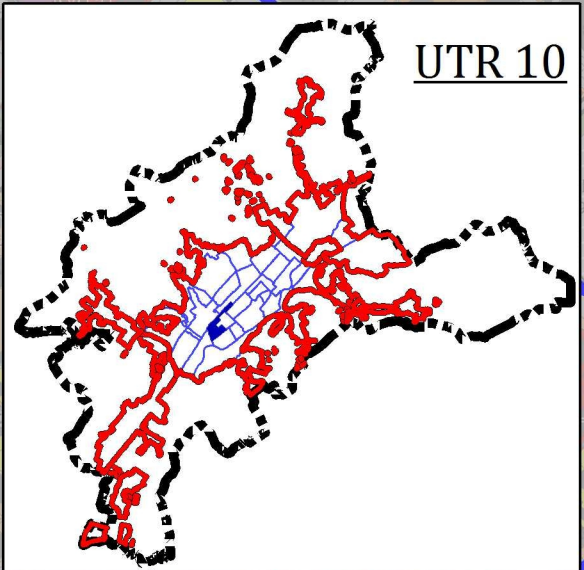
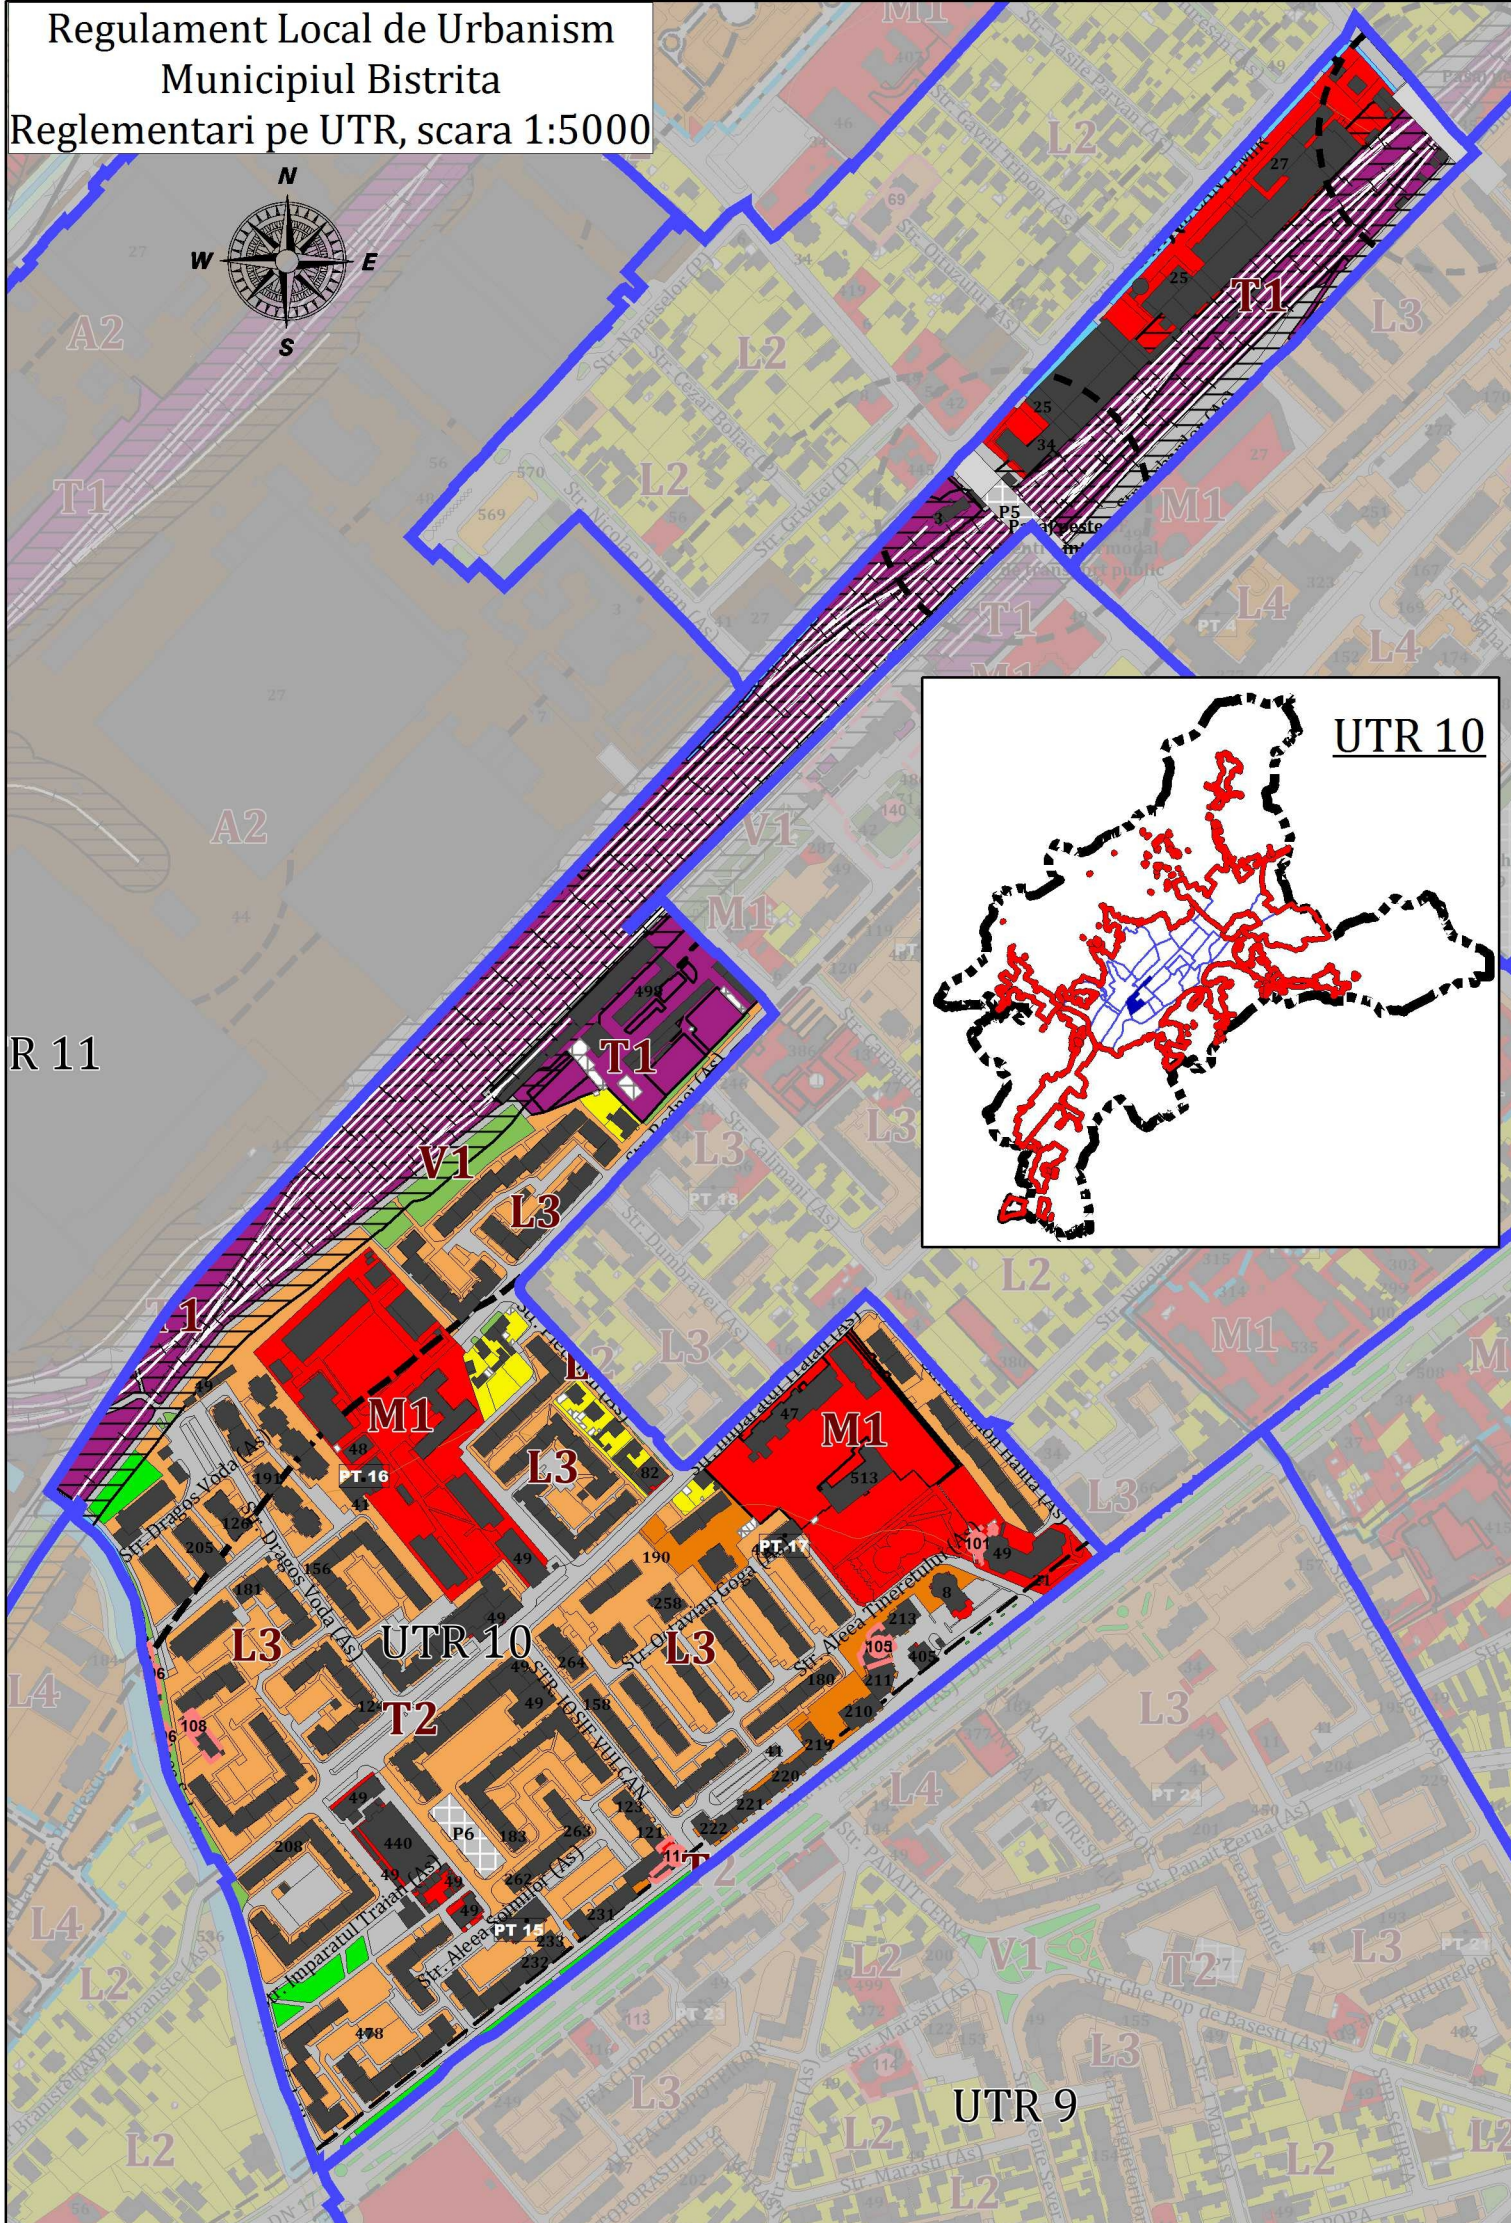


Regulament Local de Urbanism  
Municipiul Bistrita  
Reglementari pe UTR, scara 1:5000

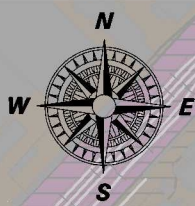

R 11

**UTR 10**

M1	subzona mixtă situată în afara limitelor zonei protejate cu regim de înălțime de maxim P+4 niveluri (instituții, servicii publice de interes general, servicii, locuințe)
V1	subzona spațiilor verzi amenajate, scuarurilor publice, parcuri, păduri parc cu acces nelimitat
V1	subzona spațiilor verzi amenajate, scuarurilor publice, parcuri, păduri parc cu acces nelimitat
T1	subzona transporturilor feroviare
T2	subzona transporturilor rutiere
L3	subzona de locuire colectivă cu regim de construire discontinuu și înălțime maximă de P+4, cu accente P+5 – 6 niveluri
L2	subzona de locuire individuală cu regim de construire discontinuu cu înălțime maximă de D+P+2 +M, în afara zonei protejate