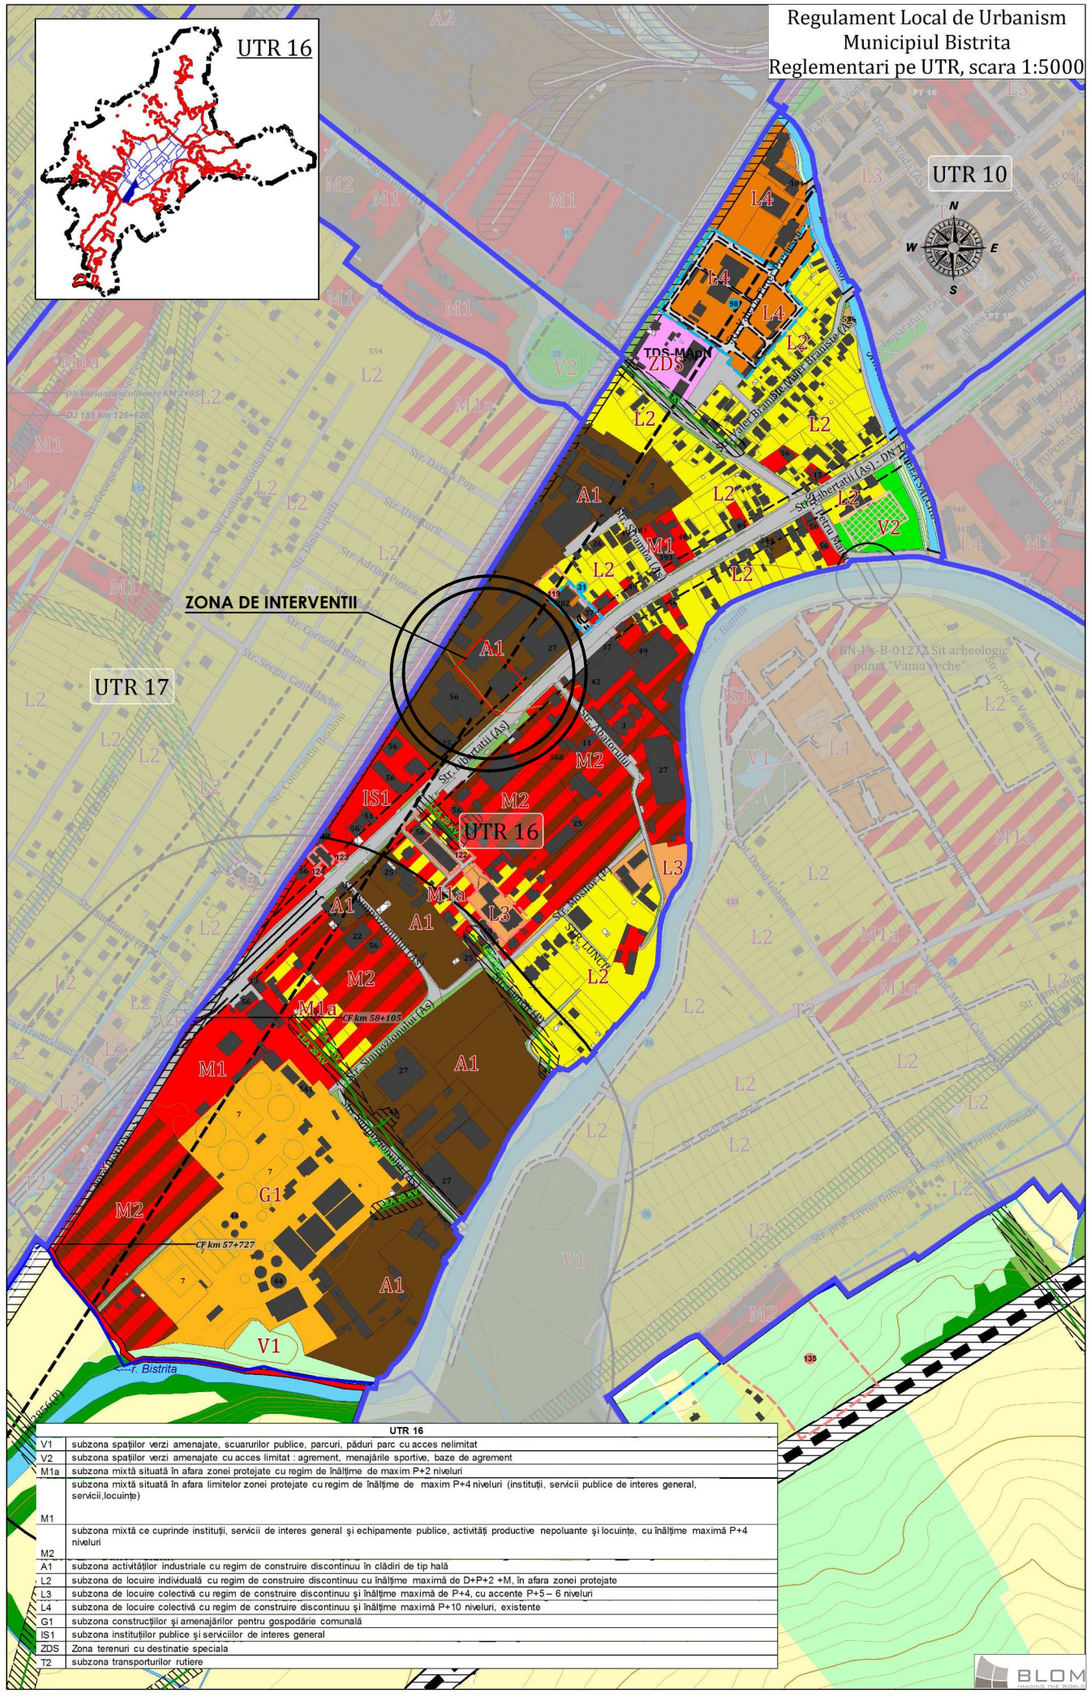

PROIECTANT GENERAL **runcania-proiect** S.R.L. / J06/233/1997 str. A. Muresanu,5/5/A/10, mun. Bistrita, jud. Bistrita-Nasaud tel : 0755-050818/0740-300929/runcania.proiect@gmail.com	**Beneficiar** **RAAL S.A. reprezentata de IONESCU FLORIN ADRIAN** mun. Bistrita, str. Industriei, nr. 7, jud. Bistrita-Nasaud	**Simbol**
PROIECTANT DE SPECIALITATE **punct art** S.R.L. / J06/488/2013 str. Aleea Plopilor, nr. 1A, mun. Bistrita, jud. Bistrita-Nasaud tel : 0741-525950	**Denumire proiect** **ELABORARE P.U.Z. - MODIFICARE SUBZONA FUNCTIONALA DIN A1 IN IS1(c) REALIZARE CENTRU MEDICAL INTEGRAT,AMENAJARE ZONE ADIACENTE SI PARCARE AUTO** mun. Bistrita, str. Libertatii, nr. 52, jud. Bistrita-Nasaud	**Faza:** Aviz Oportunitate PUZ Data 07.2021 Scara 1:2000 1:5000
COLECTIV PROIECTARE arh. urb. Mariana Rodica Michiu-Dinescu arh. Cornel-Ioan Runcan	**Titlul plansei** **INCADRARE IN LOCALITATE/INCADRARE IN P.U.G./U.T.R.16**	Plansa **U01/U02**
Suprafata de teren	**Suprafata de teren = 4.553mp**	