


**PRIMĂRIA MUN. BISTRIȚA**

Data anunțului: 10.02.2022

**CONSULTARE  
ASUPRA  
PROPUNERILOR  
PRELIMINARE**

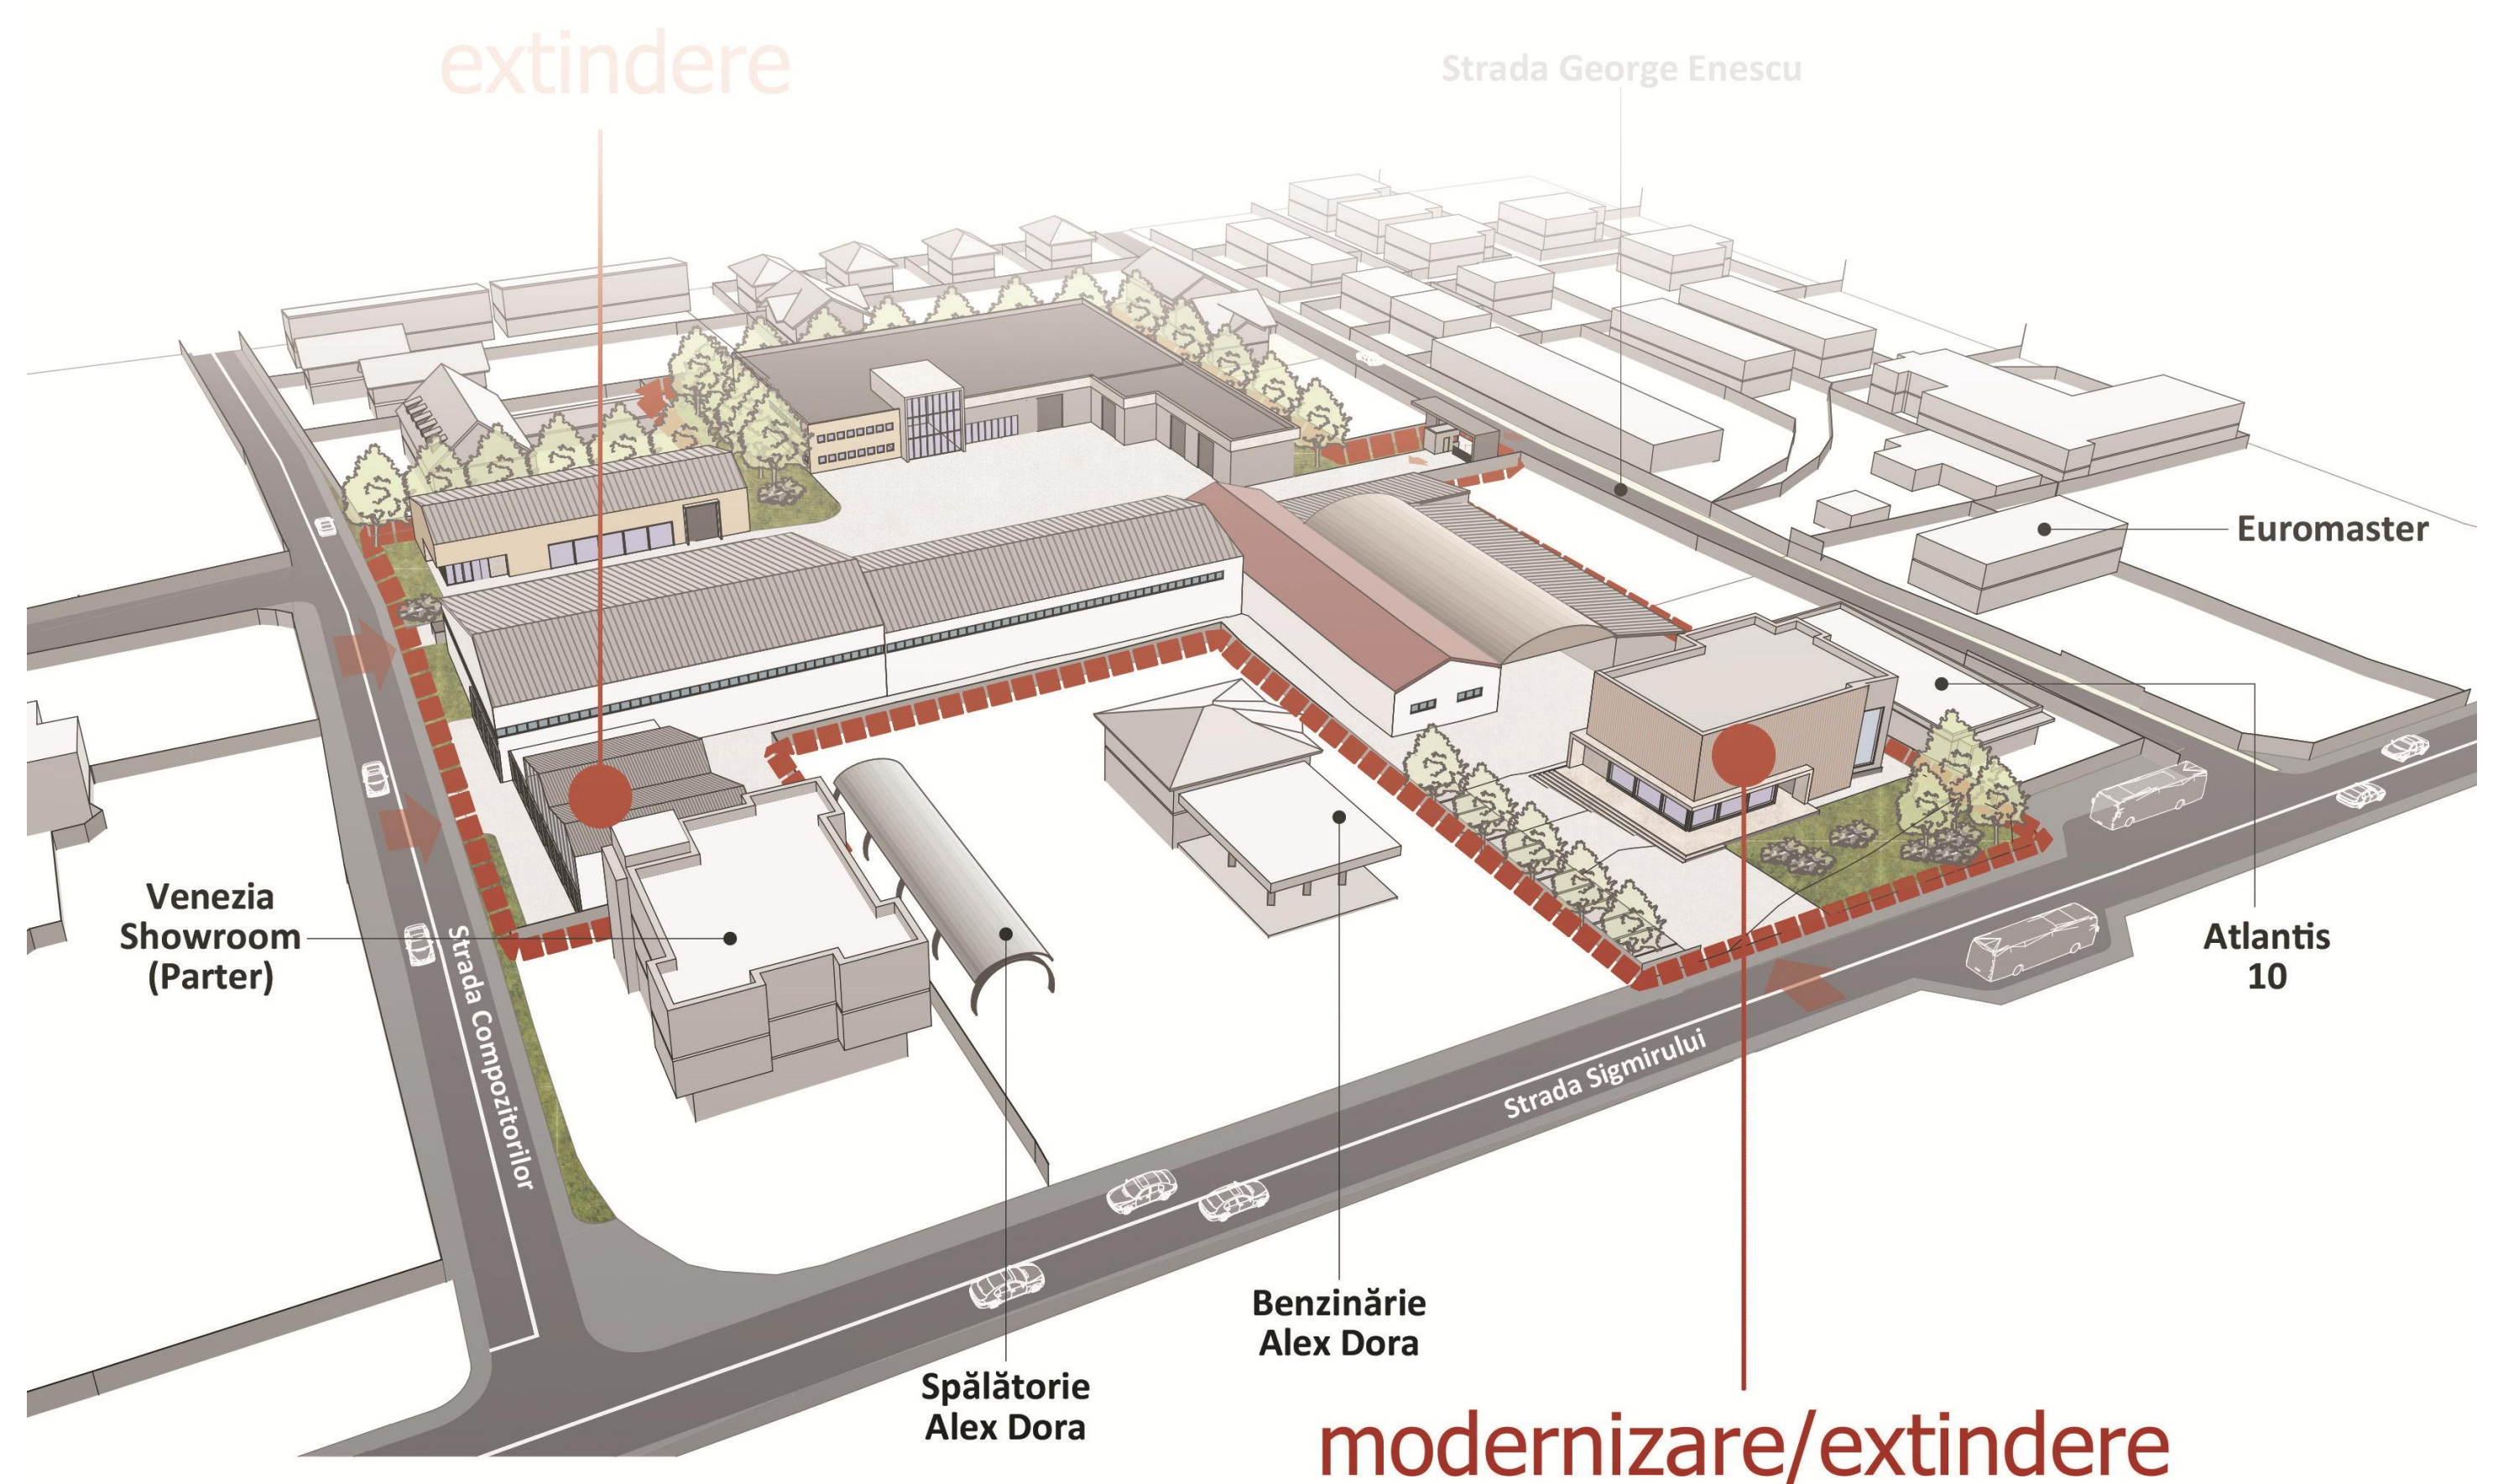

**ELABORARE**

**PLAN URBANISTIC ZONAL**

**PENTRU**

**REGLEMENTARE ZONĂ CU FUNCȚIUNI MIXTE**

**mun. Bistrița, Strada Sigmirului, nr. 17, jud. Bistrița-Năsăud**

**INIȚIATOR: RCB ELECTRO 97 S.A.**

Strada Sigmirului, nr. 17,  
Bistrița, jud. Bistrița-Năsăud

**ELABORATOR: S.C. RSPLAN**

**BIROU DE PROIECTARE S.R.L**

Strada Mihai Viteazul, nr. 23,  
oraș Beclean, jud. Bistrița-Năsăud

**PUBLICUL ESTE INVITAT SA TRANSMITĂ OBSERVAȚII ȘI  
PROPUNERI**

**asupra documentelor disponibile la sediul Primăriei mun. Bistrița  
în perioada 10.02.2023-07.03.2023**

**Răspunsul la observațiile transmise va fi publicat la sediul Primăriei mun.  
Bistrița cel târziu la data de 22.03.2022**

**adresa : Piața Centrală, nr.6 , Bistrița, jud. Bistrița-Năsăud**