

PLAN PARCELAR
 Scara 1:1000
 UAT Bistrita, jud. Bistrita-Nasaud, tarla 54/2

VIZAT
 Presedintele comisiei locale de fond funciar

1. TURC IOAN



Prezentul plan parcelar este valabil
 insotit de TABELUL PARCELAR

Nr. crt.	Nr. cadastral atribuit
1 (parcela 1/1)	
2 (parcela 2/3/1)	
3 (parcela 2/3/2)	
4 (parcela 2/1)	
5 (parcela 2/2)	
6 (parcela 2/4)	
7 (parcela 2/5)	
8 (parcela 1/2)	
9 (parcela 1/3)	
10 (parcela 3/1)	
11 (parcela 3/2)	
12 (parcela 4/1)	
12/1 (parcela 4/1/1)	
13 (parcela 4/2)	
14 (parcela 4/3)	
15 (parcela 5/1)	
16 (parcela 5/2)	
17 (parcela 6/1, 6/2)	
18 (parcela 6/a)	
19 (parcela 6/b)	
20 (parcela 6/c)	
21 (parcela 7/1)	
22 (parcela 7/2)	
23 (parcela 7/3)	
24 (parcela 7/4)	
25 (parcela 9/1)	
26 (parcela 9/2)	
27 (parcela 10/1)	
28 (parcela 10/2)	
29 (parcela 10/a)	
30 (parcela 10/b)	

Nr. cad. 76780

Nr. cad. 76780

Nr. cad. 76780

Nr. cad. 76780

Nr. cad. 76780

Nr. cad. 76780

Nr. cad. 76780


Flaviu-Adrian Lupsan
 Digitally signed by
 Flaviu-Adrian Lupsan
 Date: 2023.09.08
 13:27:59 +03'00'

Se confirma suprafata din masuratori si
 introducerea imobilului in baza de date

Data: IULIE 2023

Executant,
 IVAN FLORITA IONELA

Data: IULIE 2023

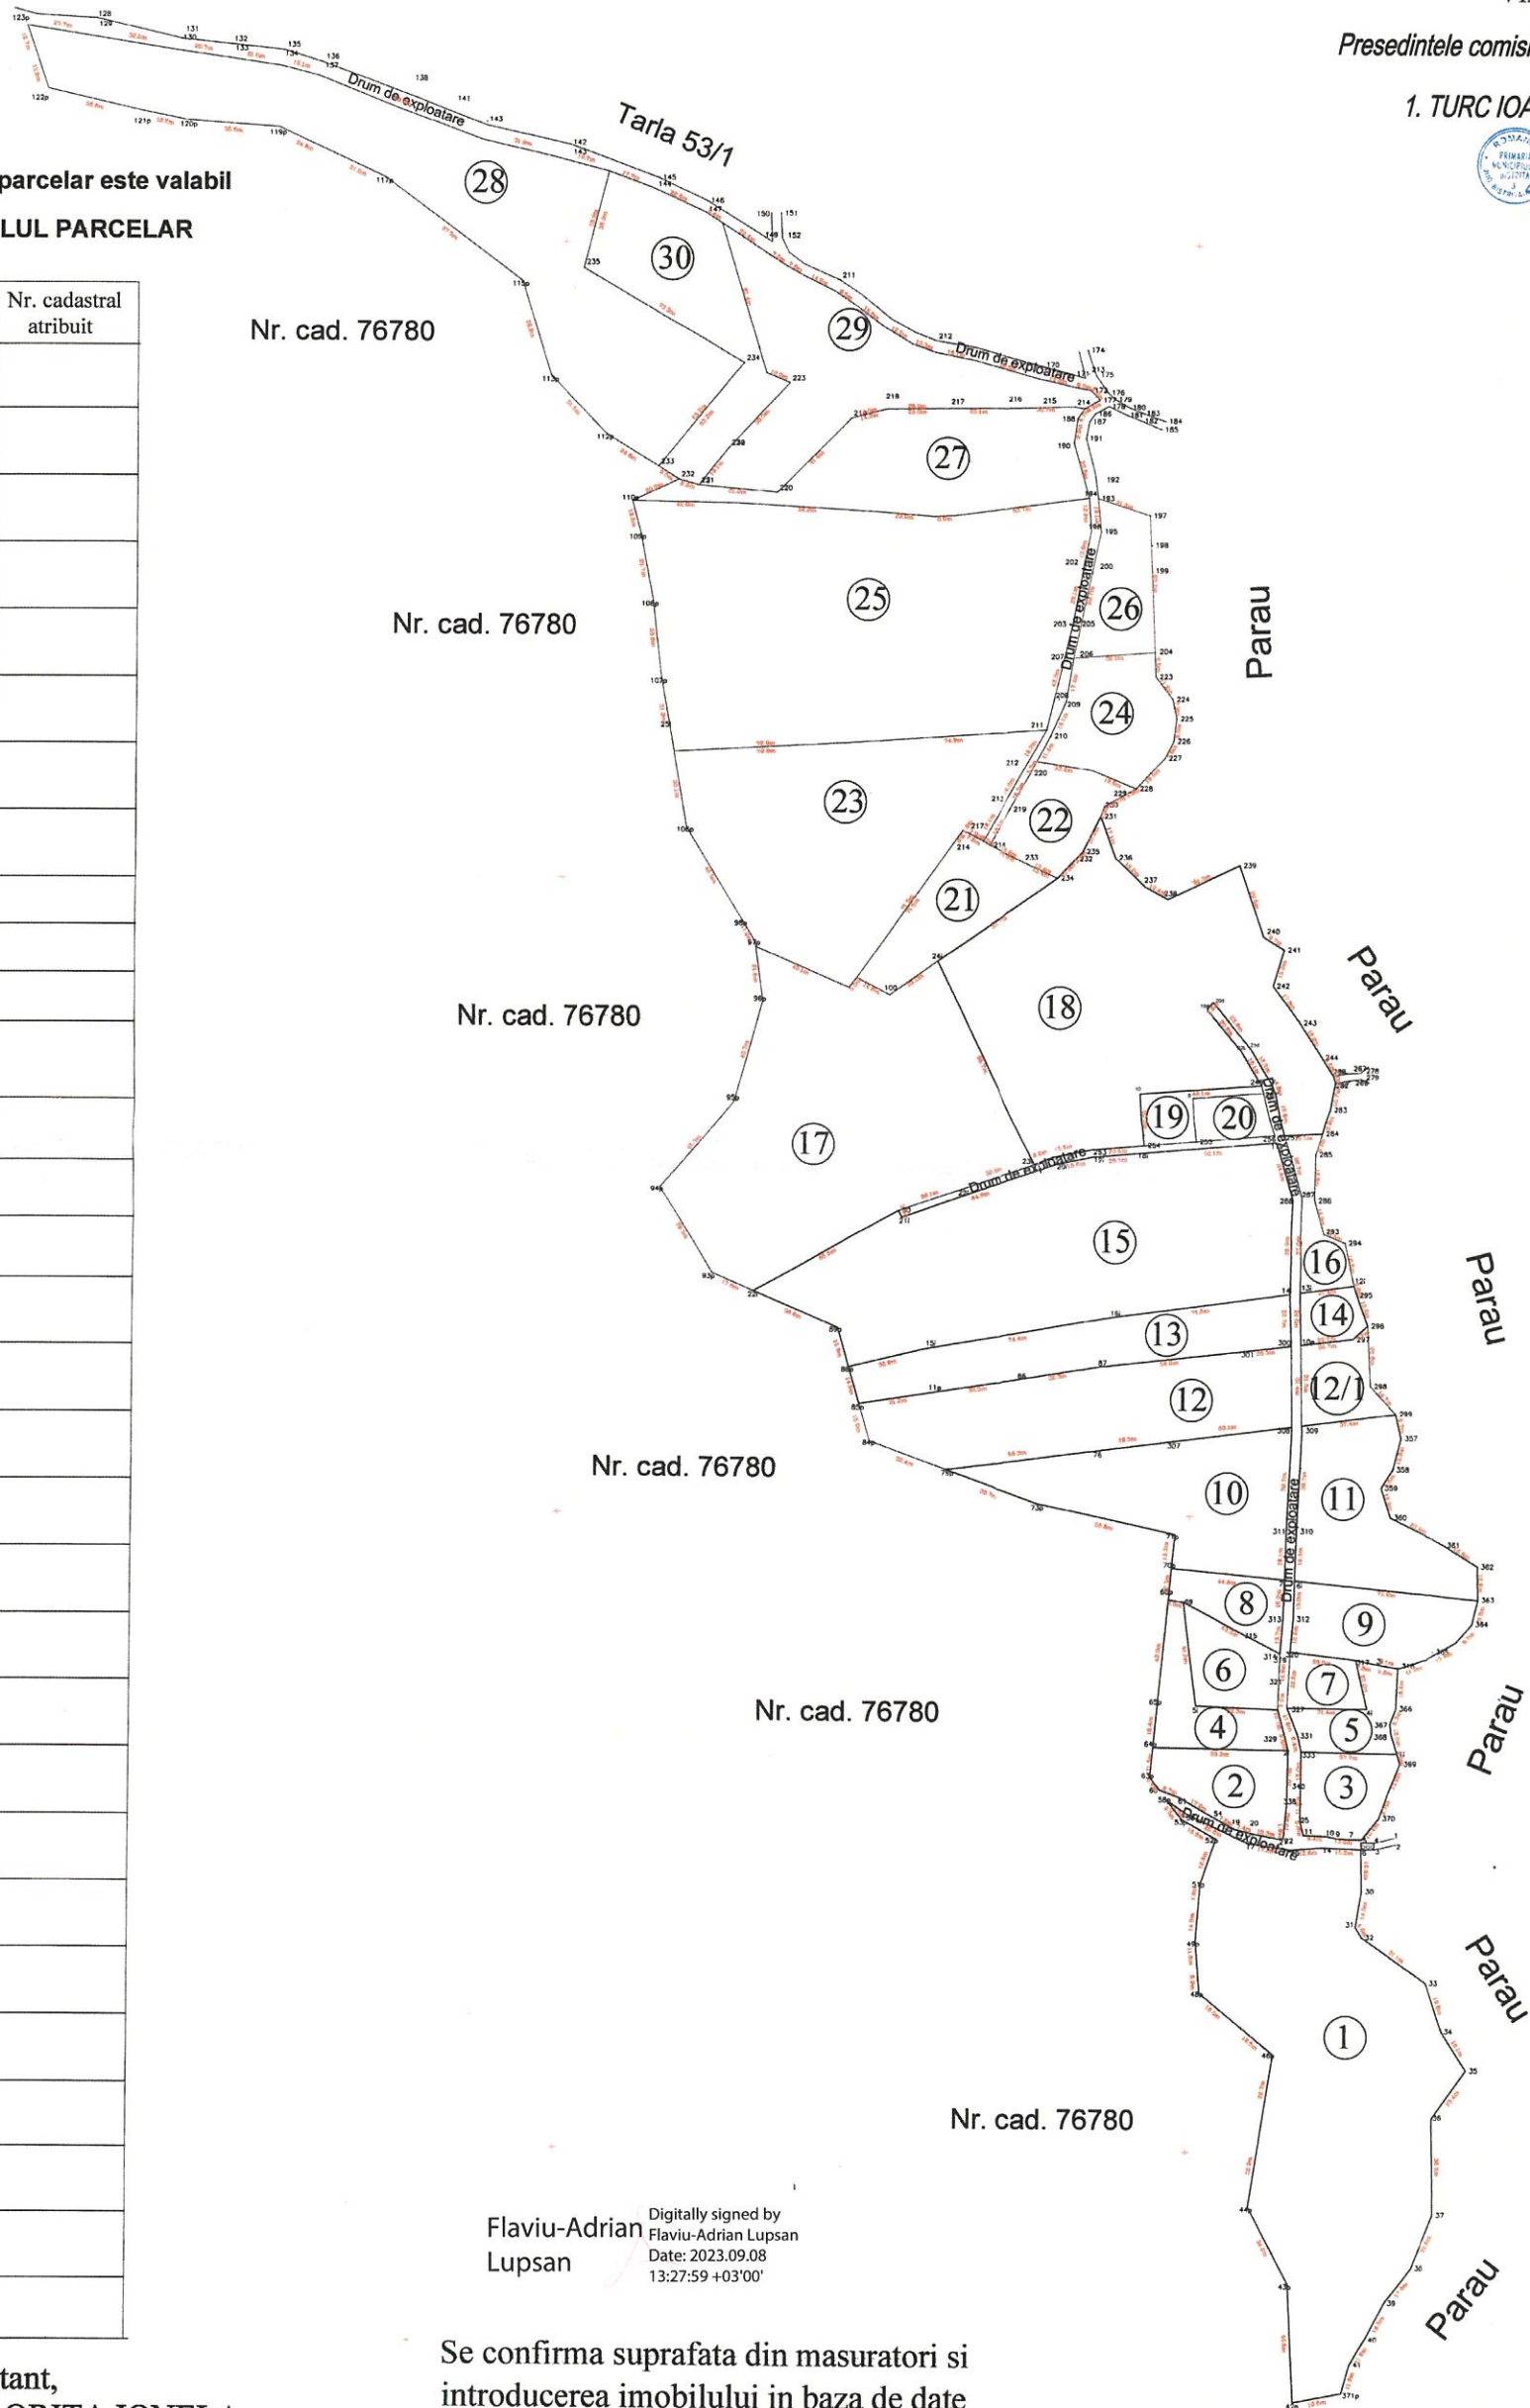

**TABEL PARCELAR SPRE PUBLICARE TARLA 54/2
UAT BISTRITA, JUD. BISTRITA-NASAUD**

Nr. tarla	Nr. crt. (ordine in tarla)	Nr. Cadastral initial	Nr. Carte funciara	Nr. Parcela/(Nr. Topo)	Nr. C.A.D./Nr. CF	Suprafata parcela din act (mp)	Categoria de folosinta din act	Suprafata totala din act (mp)	Suprafata totala imobil determinate (mp)	Numele si prenumele proprietarului	Act de proprietate (in data)	Obs.
54/2	1	-	-	1/1		13449(1620 0 in TP)	Faneata	13449	13449	Modirca Ioana	T.P. 7163/11.02.1994	
	2	12836	68714	2/3/1		1416	Faneata	1416	1416	Mihut Adrian Daniel, Mihut Laura	CF 68714/19.06.008 TP8412/18.01.1999	
	3	13837	68715	2/3/2		1110	Faneata	1110	1110	Mihut Adrian Daniel, Mihut Laura	CF 68715/19.06.2008 TP8412/18.01.1999	
	4	-	-	2/1		-	-	-	1256	Teren la dispozitia comisiei municipale de fond funciar	-	
	5	-	-	2/2		-	-	-	907	Teren la dispozitia comisiei municipale de fond funciar	-	
54/2	6	50377	50377	2/4		1100	Curti constructii si Faneata	1100	1100	Gavrincea Ileana	CF 50377/27.04.2005 TP9505/05.11.2002	
	7	64634	64634	2/5		600	Faneata	600	600	Gavrincea Ileana	CF 64634/27.04.2005 TP9505/05.11.2002	
	8	-	-	1/2		893 (16200 in TP)	Faneata	893	893	Modirca Ioana	TP 7163/11.02.1994	
	9	-	-	1/3		1858 (16200 in TP)	Faneata	1858	1858	Modirca Ioana	TP 7163/11.02.1994	
	10	-	-	3/1		4274 (7400 in TP)	Faneata	4274	4274	Ciroaie Nastasia	TP 7136/24.12.1993	
	11	-	-	3/2		3126 (7400 in TP)	Faneata	3126	3126	Ciroaie Nastasia	TP 7136/24.12.1993	
	12	79667	79667	4/1		6000	Curti constructii si Faneata	5075	5075	Rusu Odorel Alin	CF 79667/19.09.2017 TP8352/11.11.1994	
	12/1	79667	79667	4/1/1		6000	Curti constructii si Faneata	925	925	Rusu Odorel Alin	CF 79667/19.09.2017 TP8352/11.11.1994	
	13	Top 2607/3/1/2	2336 Unirea	4/2		3200 (9700 in TP)	Faneata	3200	3200	Dejan Ioan,	CF 2336/2003 TP8352/11.11.1994	
14	Top 2607/3/1/2	2336 Unirea	4/3		500 (9700 in TP)	Faneata	500	500	Dejan Ioan,	CF 2336/2003 TP8352/11.11.1994		

54/ 2	15	-	-	5/1		11270 (12000 in TP)	Faneata	11270	11270	Bulbuc Ieronim	TP 8395/26.08.1996
	16	-	-	5/2		730 (12000 in TP)	Faneata	730	730	Bulbuc Ieronim	TP 8395/26.08.1996
54/ 2	17	-	-	6/1 6/2					11207	Teren la dispozitia comisiei municipale de fond funciar	
	18	11553	69491	6/a		11700	Faneata	11700	11700	Rus Florin Otniel Nicolae	CF 69491/06.04.2016 TP7104/12.11.1993
	19	11551	59911	6/b		500	Faneata	500	500	Petrean Gheorghe, Bindiu Cristina- Georgeta Biro Melania Rodica Ciobanu Radu Kis Mihaela Roos Anca	CF 59911/24.04.2009 TP7104/12.11.1993
54/ 2	20	11552	69490	6/c		500	Faneata	500	500	Petrean Gheorghe, Bindiu Cristina- Georgeta Biro Melania Rodica Ciobanu Radu Kis Mihaela Roos Anca	CF 69490/24.04.2009 TP7104/12.11.1993
	21	-	-	7/1		1995(14000 in TP)	Faneata	1995	1995	Burnar Silviu Florin	SC: 5667/2009 TP 7095/08.10.1993
	22	-	-	7/2		1398(14000 in TP)	Faneata	1398	1398	Burulea Reghina, Frunza Floarea, Gabor Lucretia, Frunza Aurel, Frunza Ieronim, Streibinger Ileana	TP 7095/08.10.1993
	23	-	-	7/3		8607 (14000 in TP)	Faneata	8607	8607	Burulea Reghina, Frunza Floarea, Gabor Lucretia, Frunza Aurel, Frunza Ieronim, Streibinger Ileana	TP7095/08.10.1993
	24	84021	84021	7/4		2000	Curti constructii Arabil	2000	2000	Griga Anna- Krisztina	CF 84021/04.04.2019 TP7095/08.10.1993

25	90831	90831	9/1	15164	Faneata	15164	15164	Circu Gheorghe Circu Ileana Cozac Nicolae Cozac Floarea	CF 90831/11.03.2022 TP 7243/30.09.1994
26	90923	90923	9/2	1436	Faneata	1436	1436	Circu Gheorghe Circu Ileana Cozac Nicolae Cozac Floarea	CF 90831/11.03.2022 TP 7243/30.09.1994
27	-	-	10/1	4555 (24100 in TP)	Faneata	4555	4555	Nutu Lazar, Nutu Ioan, Nutu Viorel, Nutu Nicolae, Nutu Emil, Nutu Vasile, Cotut Florica	TP 7128/03.12.1993
28	-	-	10/2	10642 (24100 in TP)	Faneata	10642	10642	Nutu Lazar Nutu Ioan, Nutu Viorel, Nutu Nicolae, Nutu Emil, Nutu Vasile, Cotut Florica	TP 7128/03.12.1993
29	86994	86994	10/a		Faneata	5193	5193	Safriuc Vasile	CF 86994/29.10.2020 TP 7128/03.12.1993
30	87011	87011	10/b		Faneata	3710	3710	Sabo Ioan	CF 87011/20.10.2020 TP 7128/03.12.1993
TOTAL SUPRAFATA TARLA				116917		116917	130287		

NOTA: Parcela 1 se compune din parcelele 1/1, 1/2 si 1/3, respectiv loturile 1, 8 si 9

Parcela 3 se compune din parcelele 3/1 si 3/2, respectiv loturile 10 si 11 despartite de drumul de acces

Parcela 4 se compune din parcelele 4/1, 4/1/1,4/2 si 4/3, , respectiv loturile ne. 12,12/1, 13 si 14.

Parcela 5 se compune din parcelele 5/1 si 5/2, . respectiv loturile nr 15 si 16 despartite de drumul de acces.

Imobilele nr. 19, 20 si 21 provin din parcela nr. 6.

Parcela 7 se compune din parcelele 7/1 si 7/2, 7/3, 7/4 respectiv loturile nr. 21 si 22,23,24 despartite de drumul de

acces.

VIZAT

PRESEDINTELE COMISIEI LOCALE DE FONDURI

TURC IOAN



Flaviu-
Adrian
Lupsan

Digitally signed by
Flaviu-Adrian
Lupsan
Date: 2023.09.08
13:28:24 +03'00'

