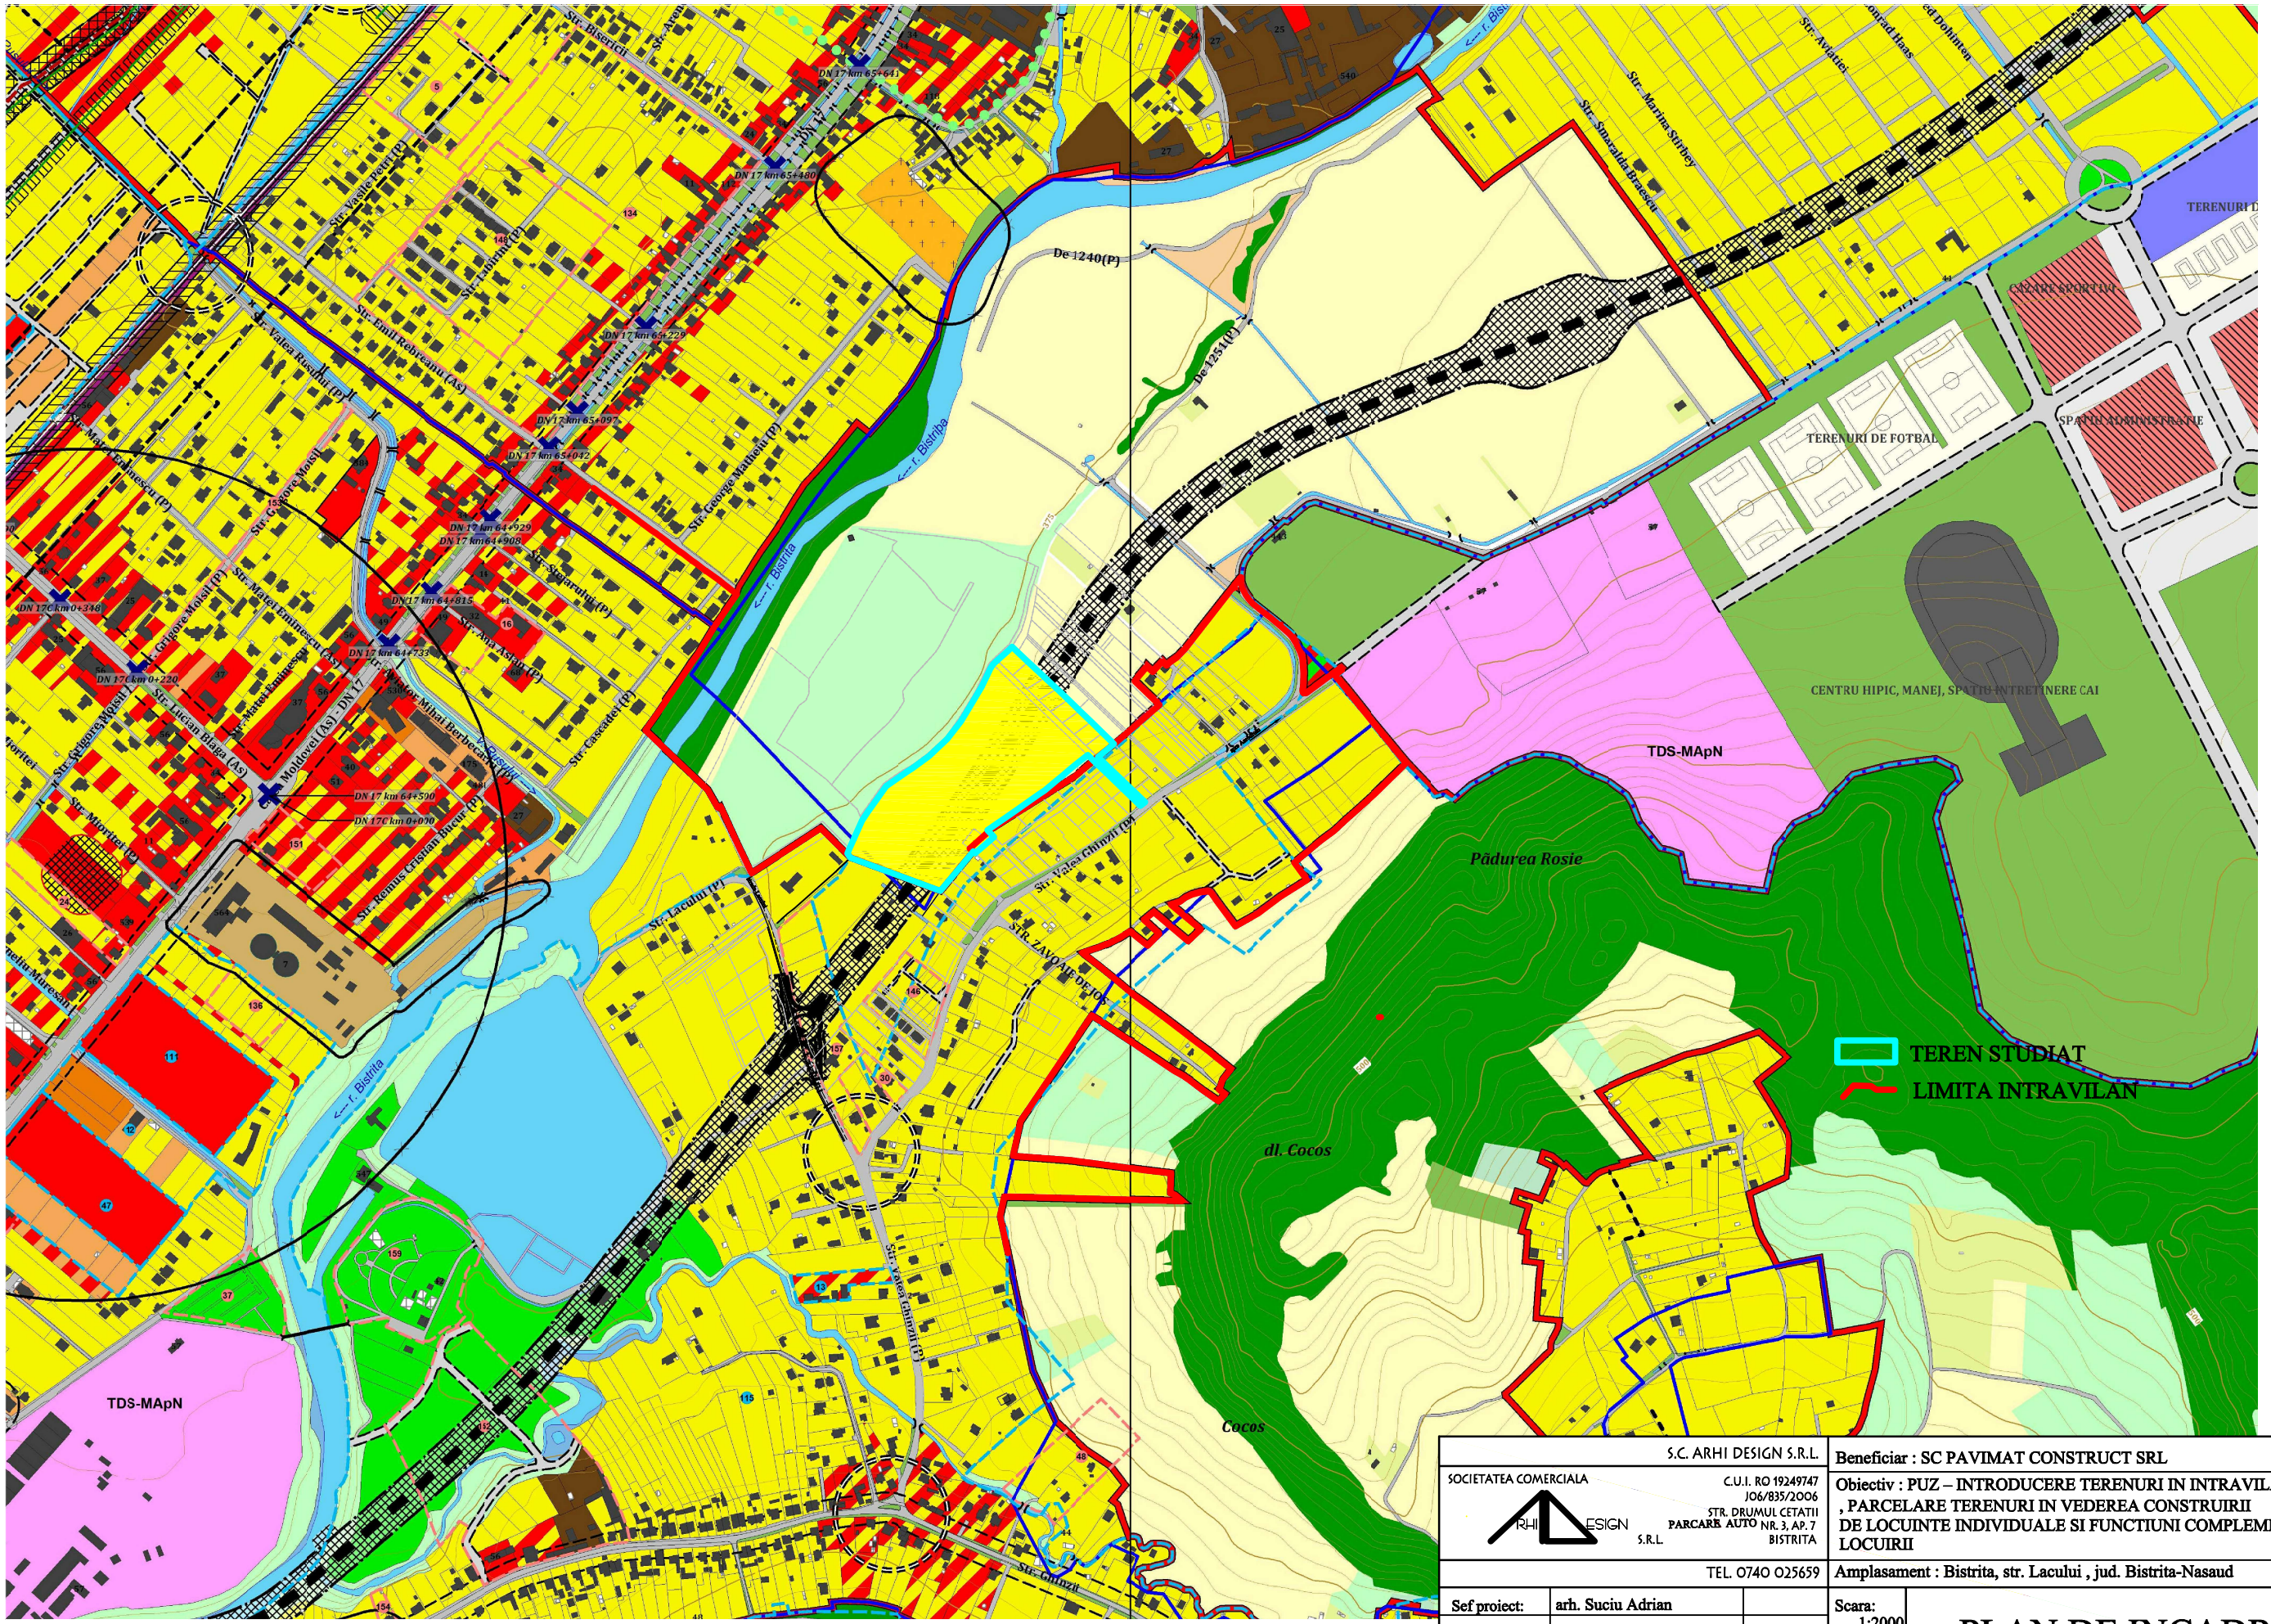

S.C. ARHI DESIGN S.R.L.			Beneficiar : SC PAVIMAT CONSTRUCT SRL	Nr. proie
SOCIETATEA COMERCIALA ARHI DESIGN S.R.L.	C.U.I. RO 19249747 J06/835/2006 STR. DRUMUL CETATII PARCARE AUTO NR. 3, AP. 7 BISTRITA		Obiectiv : PUZ – INTRODUCERE TERENURI IN INTRAVILAN , PARCELARE TERENURI IN VEDEREA CONSTRUIRII DE LOCUINTE INDIVIDUALE SI FUNCTIUNI COMPLEMENTARE LOCUIRII	Faza: PUZ
TEL. 0740 025659			Amplasament : Bistrita, str. Lacului , jud. Bistrita-Nasaud	
Sef proiect:	arh. Suciu Adrian		Scara: 1:2000	PLAN DE INCADRARE -situatia existenta- U1
Arh/Urbanism:	arh. Suciu Adrian			
Urbanism:	arh. Michiu Mariana		Data	
Desenat:	arh. Suciu Adrian			