PLAN TOPOGRAFIC
SCARA 1:500

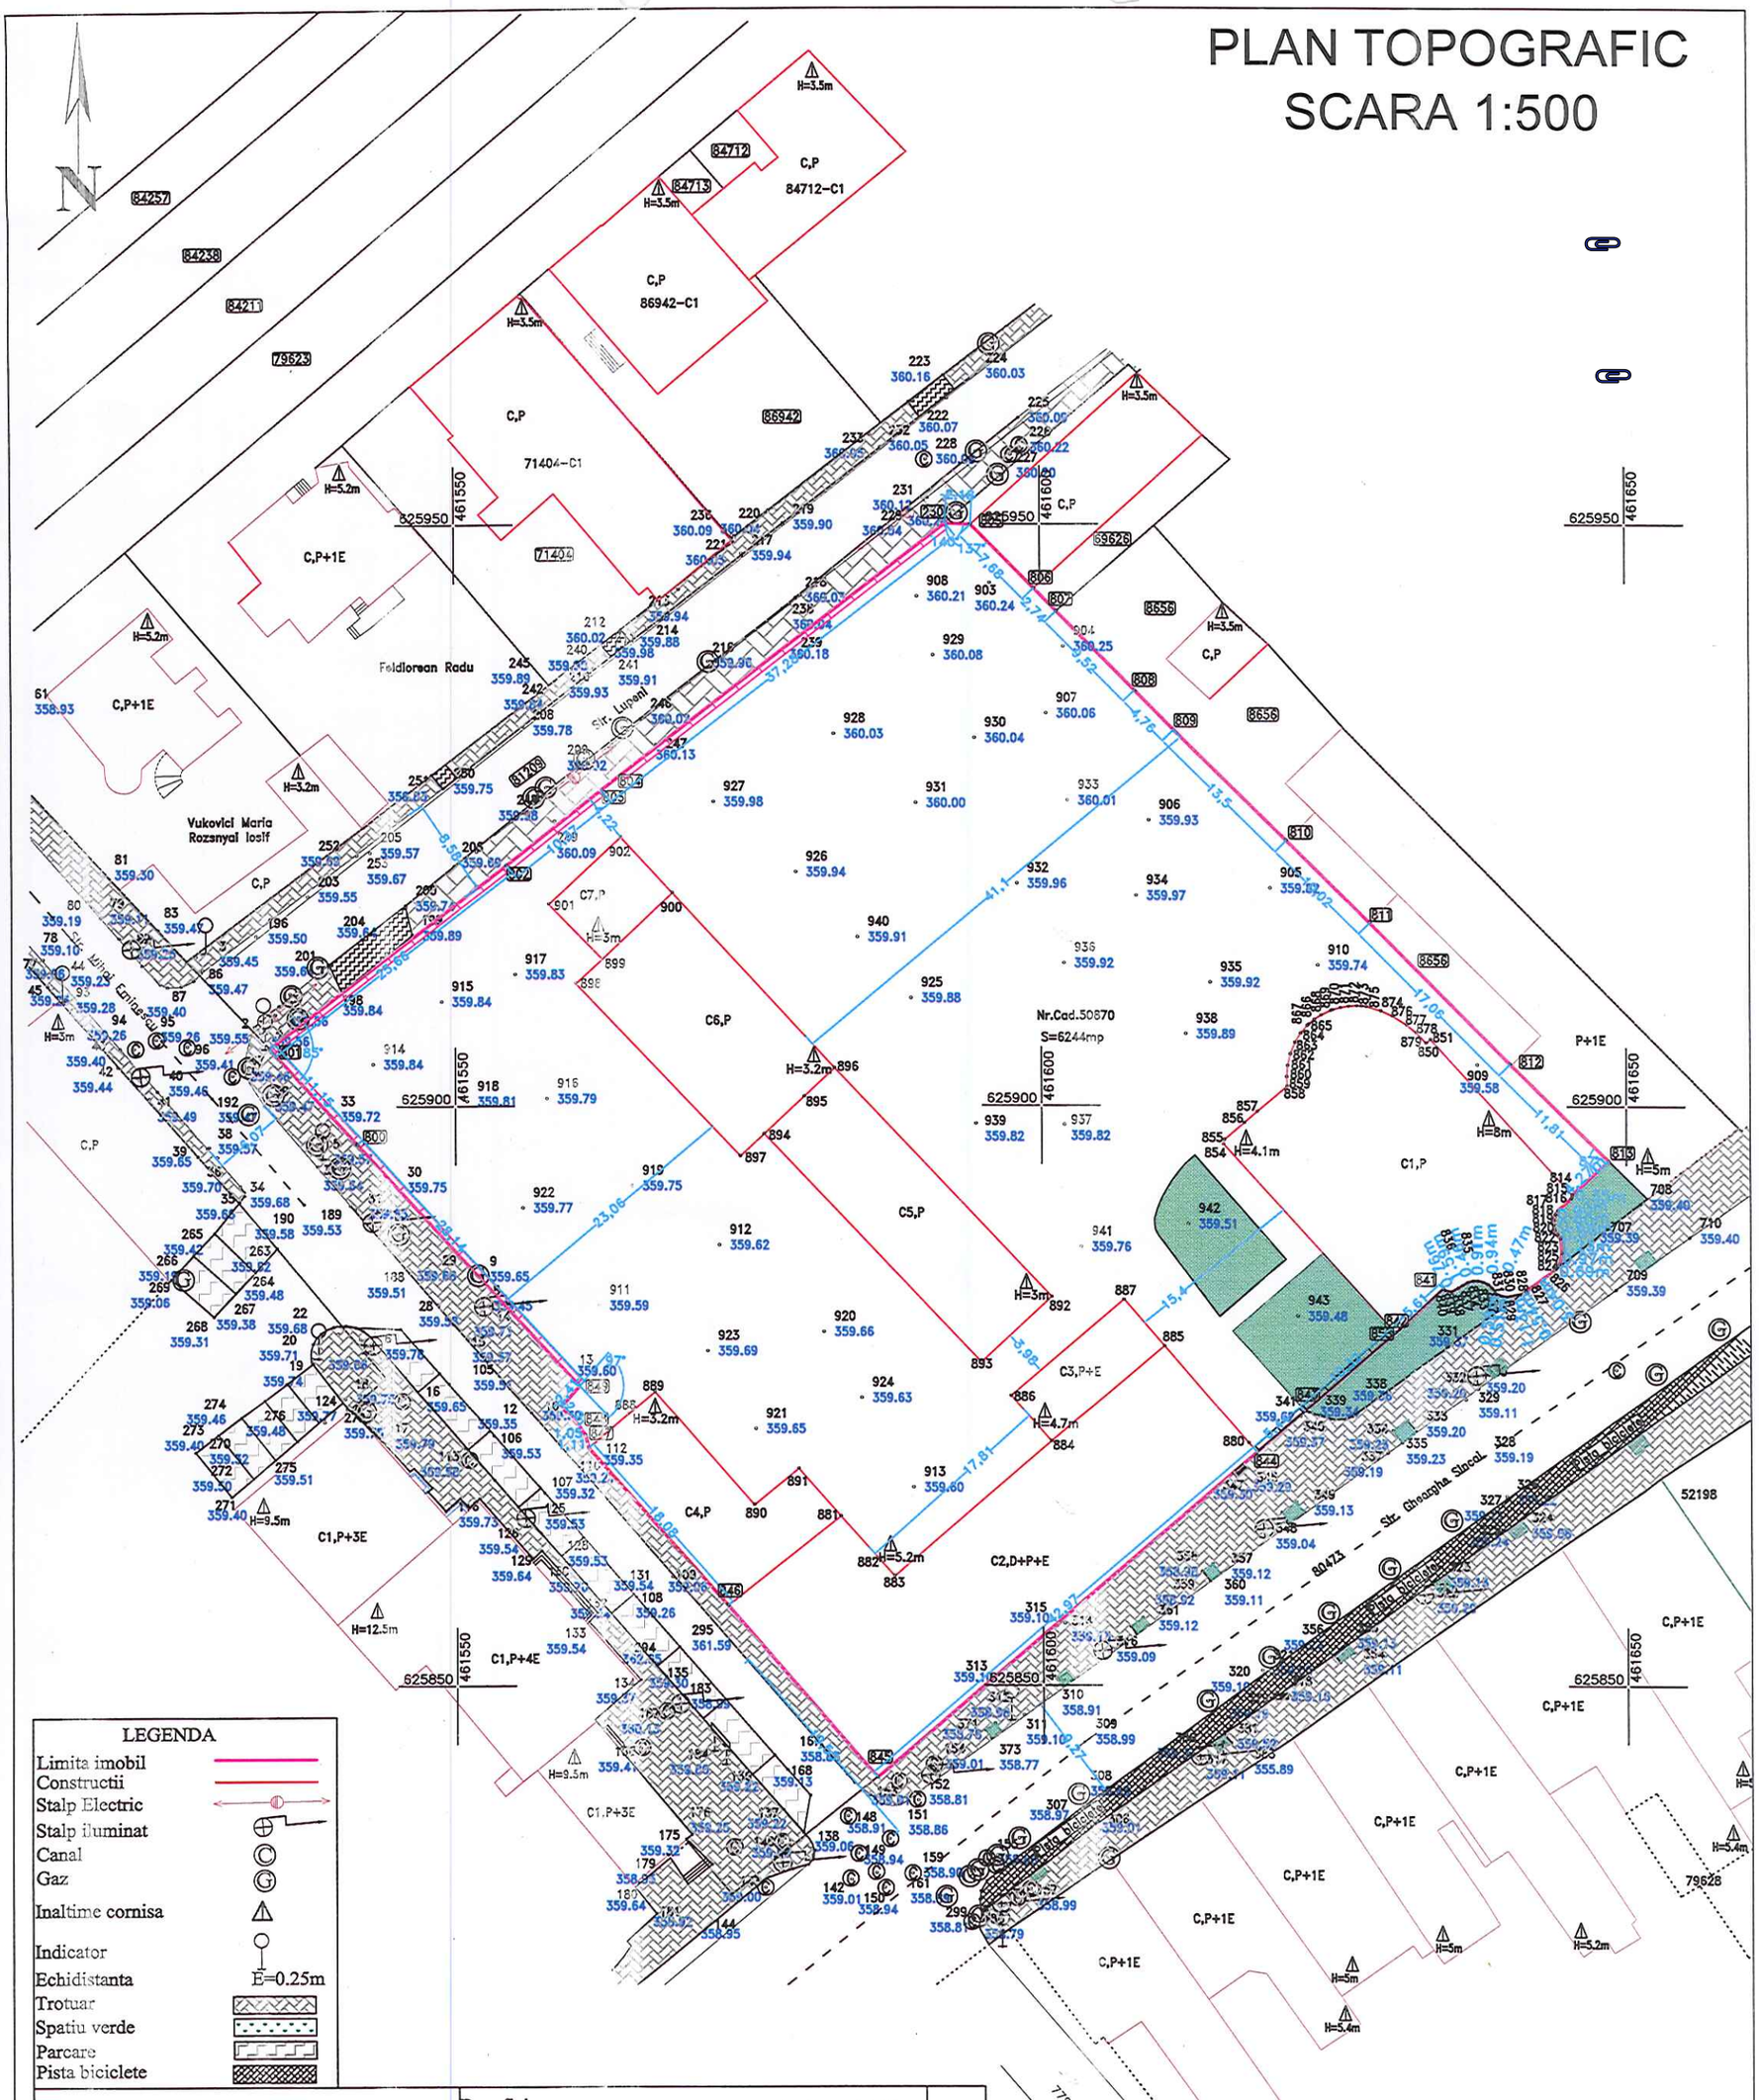

(persoana fizica autorizata)
BOZBICI MARIUS-GABRIEL
Certificat de autorizare seria RO-BN-F
NR. 0163/07.09.2020
Categoria B

Beneficiar: MUNICIPIUL BISTRITA PRIN DIRECTIA TEHNICA

Adresa: UAT Bistrita,Mun. Bistrita, Str. Gheorghe Sincai nr. 26,Jud. Bistrita-Nasaud

CF. Nr.50870, Nr.Cad. 50870

Nr.266

		Semnatura
Masurat	Bozbici Marius-Gabriel	BOZBICI MARIUS GABRIEL Semnat digital de BOZBICI MARIUS-GABRIEL Data: 2023.12.18 11:08:47 +02'00'
Desenat	Bozbici Marius-Gabriel	
Proiectat	Bozbici Marius-Gabriel	
Intocmit	Bozbici Marius-Gabriel	
Verificat	Bozbici Marius-Gabriel	

SCARA 1:500

Data: 14.12.2023

Plan topografic

RECEPTIE TEHNICA A PLANULUI TOPOGRAFIC IN VEDEREA AMENAJARII PARCARE STRADA LUPENI, MUNICIPIUL BISTRITA

73206/18.12.2023

FAZA AC

Plansa Nr. 1

Lucian-Vasile Morar — Semnat digital de Lucian-Vasile Morar Data: 2023.12.19 08:16:33 +02'00'

"Prezentul document recepţionat este valabil însoţit de procesul verbal de recepţie nr. 2956/2023".