


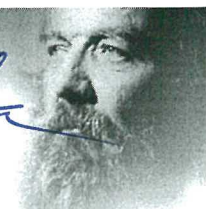

Grigore Bradea

AIR. PATRIMONIUL
ARCH SET
03.02.2025



Către: Primăria Municipiului Bistrița
În atenția: D-lui. Primar Gabriel LAZANY
Referitor la: Donație bust Nicolae IORGA
Data: 30-01-2025

PRIMĂRIA MUNICIPIULUI BISTRIȚA
SERVICIUL RELAȚII PUBLICE
INTRARE 1
30. IAN. 2025
Număr înregistrare 9261
Nr. file _____

Stimate domn,
subscrisa Asociația Culturală „Grigore Bradea”, cu sediul în Bistrița, str. Alea Trandafirilor nr. 1, județ Bistrița-Năsăud, înregistrată în registrul persoanelor juridice prin Sentința civilă nr. HC 2407/2013 din 26-03-2014 a Tribunalului Bistrița, codul fiscal nr. 31488921, având contul [redacted] deschis la Banca [redacted] reprezentată de Alexandru Bradea, cu funcția de Președinte,

Vă rugăm să aprobați donarea cu titlu gratuit și irevocabil, către Primăria Municipiului Bistrița a lucrării „Bust - Nicolae Iorga” realizată de Grigore Bradea, împreună cu documentația completă și toate avizele solicitate prin Certificatul de Urbanism în vederea amplasării acesteia pe domeniul public al municipiului Bistrița.

Relația marelui istoric cu Bistrița este recunoscută la nivel național și considerăm că, onorarea numelui lui Nicolae Iorga este pe de-o parte un semn de recunoștință a personalității lui Nicolae Iorga și pe de alta, o punere în valoare a operei sculptorului Grigore Bradea.

Pentru orice întrebări suplimentare și lămuriri vă stăm la dispoziție, vă mulțumim pentru înțelegerea și sprijinul acordat acestui demers.

Cu considerație,
Alexandru Bradea
Președinte Asociația Culturală Grigore Bradea
[redacted]

[Signature]

[Signature]
[Signature]
[Signature]

PRIMĂRIA MUNICIPIULUI BISTRIȚA
DIRECȚIA PATRIMONIUL
INTRARE
03. FEB. 2025
Număr document 9261
Nr. file _____



MINISTERUL CULTURII



Către,

Asociația Culturală Grigore Bradea, Județul Bistrița - Năsăud – Doamnei Conon Maria

Spre știință: Direcția Județeană pentru Cultură Bistrița - Năsăud

A V I Z

Nr.18/MFP/276/04.11.2024

Amplasare BUST NICOLAE IORGA

Autor: Grigore Bradea

Adresa: Municipiul Bistrița - Năsăud

Beneficiar: Asociația Culturală Grigore Bradea, Județul Bistrița - Năsăud

Zona de amplasament: Municipiul Bistrița - Năsăud, Strada Gării nr.3-5

MFP: Nr.265/28.10.2024; 255/21.10.2024

Documentația propune următoarele:

Piese scrise și desenate: Adresă DJC Bistrița - Năsăud Nr.2054/22.10.2024, Certificat de urbanism, Referat de oportunitate, Susținere teoretică, CV autor, DTAC, Memoriu tehnic, Plan de încadrare în zonă, Plan de situație, Plan cadastral, Secțiune transversală și longitudinală, Perspective, Vederi laterale, Vedere frontală și posterioară.

Alte documente: Format digital al documentației; Documentar fotografic.

În conformitate cu prevederile Art.6 alin.(6) lit. b) pct 1 și lit. c) și a Art. 6² din **Legea nr.120/2006 a monumentelor de for public** cu modificările și completările ulterioare, și în baza propunerii Comisiei Naționale a Monumentelor de For Public din data de 31 octombrie 2024 se acordă,

AVIZ FAVORABIL

pentru Amplasare BUST NICOLAE IORGA

În cazul în care monumentul de for public se situează în: monumente istorice, zona de protecție a monumentelor istorice, zone construite protejate, zone cu valoare arhitecturală sau situri arheologice, avizul **Ministerului Culturii /Serviciilor Publice Deconcentrate** se obține în baza unei documentații specifice depuse la Serviciul public deconcentrat al Ministerului Culturii, în conformitate cu **Legea nr.422/2001 privind protejarea monumentelor istorice** și **ORDONANȚA nr.43 din 30 ianuarie 2000 privind protecția patrimoniului arheologic și declararea unor situri arheologice ca zone de interes național**.

Raluca TURCAN

Ministrul Culturii



Nr. exemplare 1/2



MINISTERUL CULTURII

DIRECȚIA JUDEȚEANĂ PENTRU CULTURĂ BISTRIȚA-NĂȘAUD

Bistrița, str. G-ral Eremia Grigorescu, nr. 6; 420018; tel./fax 0263/231505; e-mail: patrimoniubn@yahoo.com

Nr. 1406 din 09.10.2024

Aprobat,

Director executiv,
LEGENDI Levente



Către,

Asociația culturală Grigore Bradea

Spre știință,

PRIMĂRIA MUNICIPIULUI BISTRIȚA

AVIZ

Nr. 63 / Z / 2024

OBIECTIVUL: **Amplasare bust „Nicolae Iorga”**

Regim de protecție: **Z / Perimetrul Ansamblului urban medieval Bistrita, cod LMI: BN-II-a-A-01550**

ADRESA: *str. Gării, nr. 3-5, Municipiul Bistrita, jud. Bistrita-Nasaud*

PROIECT: *Amplasare bust „Nicolae Iorga”*

FAZA: *D. T. A. C.*

NR PROIECT: *289 / 2024*

PROIECTANT: *Art ID SRL, arh. Ileana Luca*

BENEFICIAR: *Asociația Culturală Grigore Bradea*

Documentația înregistrată la DJC BN cu nr. 1300 din 27.09.2024 și cuprinde:

- piese scrise: fisa proiectului, foaie de capăt, borderou, memoriu arhitectură, memoriu justificativ;
- piese desenate: plan încadrare zonă, plan de situație, vedere plană, secțiune transversală și longitudinală, vedere frontală, vedere posterioară, vederi laterale stânga / dreapta, desfășurată strada Gării, perspective;
- alte documente: certificat de urbanism, reglementari specifice, extras de carte funciara, extras de plan cadastral, motivație, biografie Grigore Bradea – sculptor, autorul bustului.

Documentația propune: **Amplasare bust „Nicolae Iorga”**

Documentația a fost analizată în ședința Comisiei Zonale a Monumentelor Istorice nr. 3 desfășurată on-line în data de 08.06.2023 și în baza prevederilor:

- Art. 24, alin. (1), art. 26, alin. (1), pc. 6-11, art. 31, alin. (1), art. 34 din Legea 422 / 2001 privind protejarea monumentelor istorice, republicată, cu completările și modificările ulterioare,

se acordă,



AVIZ FAVORABIL

Prezentul aviz completează documentația întocmită în vederea solicitării **avizului Ministerului Culturii privind concepția artistică a monumentului de for public**, emis în conformitate cu prevederile art. 5 din Legea 120 / 2006 a monumentelor de for public, cu completările și modificările ulterioare.

Prezentul aviz se emite însoțit de plansele ștampilate de către DJC Bistrița-Năsăud.

Un exemplar din documentație se păstrează în arhiva DJC Bistrița-Năsăud.

Întocmit,
Prof. Arh. Corneliu Făgărășan





Acordul Direcției Tehnice

Nr. 64/95008/11.10.2024

Pentru obiectivul **“Amplasare bust Nicolae Iorga”** situat la adresa: **municipiul Bistrița, str. Gării, nr. 3-5**

Ca urmare a cererii adresate de către **Asociația Culturală Grigore Bradea** cu adresa în municipiul Bistrița, str. Trandafirilor, nr. 1, bl. 1, sc. A, ap.3, emitem acordul nostru de principiu cu respectarea următoarelor condiții:

1. Str. Gării este cuprinsă în obiectivului de investiții **”Reconfigurarea axei de transport public: str. Gării- Bulevardul Decebal– str. Andrei Mureșanu – Str. Năsăudului”**, finanțat de fonduri europene, prin care a fost executată pista de cicliști, trotuarul și carosabilul străzii, acestea urmând a fi recepționate în cursul acestui an. Astfel, pentru amplasarea bustului nu trebuie să se afecteze lucrările executate, ele fiind monitorizate 5 ani după recepția acestora.
2. Beneficiarul avizului are obligația de a nu depozita pe amplasament pământul rezultat din săpătură pentru a nu degrada lucrările realizate, iar în cazul în care se constată afectarea pistei și a trotuarului, refacerea la starea inițială vă fi pe cheltuială proprie și numai cu SC MIS GRUP SRL.

În cazul în care se constată că nu s-au respectat condițiile impuse în prezentul aviz, beneficiarul avizului va efectua toate modificările necesare în termen de 30 zile de la notificarea primită în acest sens.

Prezentul acord a fost emis în baza Certificatului de urbanism nr. 1525/ 23.08.2024 și a documentelor anexate.

**ADMINISTRATOR PUBLIC,
FLORIN GĂUREAN**

Florin-Nicolae
Gaurean

Digitally signed by Florin-Nicolae
Gaurean
Date: 2024.10.11 13:41:22 +03'00'

**DIRECTOR EXECUTIV,
IVAȘCU LIA**

Ivascu Lia

Digitally signed by
Ivascu Lia
Date: 2024.10.11
13:27:08 +03'00'

**ȘEF SERVICIU,
BRETFELEAN NICOLETA**

Bretfelean Maria-
Nicoleta

Semnat digital de Bretfelean
Maria-Nicoleta
Data: 2024.10.11 13:24:44 +03'00'

Întocmit, Adina Retegan /1 ex.



AGENȚIA PENTRU PROTECȚIA MEDIULUI BISTRIȚA-NĂSĂUD

Nr. 1136/08.10.2024

CLASAREA NOTIFICĂRII

Ca urmare a solicitării depuse de **ASOCIAȚIA CULTURALĂ GRIGORE BRADEA** prin dna. **CONON MARIA IOANA** cu sediul în municipiul Bistrița, str. Trandafirilor, nr. 1, bl. 1, județul Bistrița-Năsăud, pentru proiectul "*Amplasare bust Nicolae Iorga în Municipiul Bistrița, str. Gării nr. 3-5*" propus a fi amplasat în municipiul Bistrița, str. Gării, nr. 3-5, județul Bistrița-Năsăud, înregistrată la Agenția pentru Protecția Mediului Bistrița-Năsăud cu nr. 11915/07.10.2024.

- în urma analizării documentației depuse, a localizării amplasamentului în planul de urbanism și în raport cu poziția față de arii naturale protejate, zone-tampon, monumente ale naturii, monumente istorice sau arheologice, zone cu restricții de construit, zona costieră;

- având în vedere că:

- proiectul propus nu intră sub incidența Legii nr. 292/2018 privind evaluarea impactului anumitor proiecte publice și private asupra mediului;

- proiectul propus nu intră sub incidența art. 28 din Ordonanța de urgență a Guvernului nr. 57/2007 privind regimul ariilor naturale protejate, conservarea habitatelor naturale, a florei și faunei sălbatice, aprobată cu modificări și completări prin Legea nr. 49/2011, cu modificările și completările ulterioare;

- proiectul propus nu intră sub incidența art. 48 și 54 din Legea apelor nr. 107/1996, cu modificările și completările ulterioare,

Agenția pentru Protecția Mediului Bistrița-Năsăud decide:

Clasarea notificării, deoarece proiectul propus nu se supune procedurilor de evaluare a impactului asupra mediului.

DIRECTOR EXECUTIV,
biolog-chimist Sever Ioan ROMAN

ȘEF SERVICIU
AVIZE, ACORDURI, AUTORIZAȚII,
ing. Marinela Suciu

ÎNTOCMIT,
ecolog Catrinel Dodan



p. ȘEF SERVICIU
CALITATEA FACTORILOR DE MEDIU,
ing. Anca Zaharie

ÎNTOCMIT,
geograf Nicoleta Șomfelean



Distribuție Energie Electrică România

Sucursala Bistrita

Distribuție Energie Electrică România – Sucursala Bistrita
Str. Vasile Conta, Nr. 11, 420025, Bistrita, Jud. Bistrita-Nasaud

Tel: +40 263 205 702

Fax: +40 267 205 704

office.bistrita@distributie-energie.ro

C.I.F. DEER/C.U.I. Suc. RO 14476722 / 145137

R.C. DEER/Suc. 312/352/2002 / J06/97/2002

www.distributie-energie.ro

Către ASOCIATIA CULTURALA GRIGORE BRADEA,

Referitor la cererea de aviz de amplasament, înregistrată cu nr. 6050241005347 / 08.10.2024 pentru obiectivul: **AMPLASARE BUST NICOLAE IORGA**

de la adresa: **BISTRITA**, sat -, strada **GARII**, nr. **3-5**, bloc -, etaj -, apartament -, cod postal **420058**, numar cadastral -, județul **Bistrita-Nasaud**.

În urma analizării documentației depuse suntem de acord cu realizarea obiectivului pe amplasamentul propus și se emite:

AVIZ DE AMPLASAMENT FAVORABIL Nr. 6050241005347 / 08.10.2024

cu urmatoarele precizări:

1. Obiectivul nu este amplasat în zona de siguranță a rețelelor electrice de distribuție publică și se încadrează în distanțele normate față de acestea.
2. În zonă **Exista** rețea electrică de distribuție de **Medie tensiune**|**Joasa tensiune** -.
3. Avizul de amplasament nu constituie aviz tehnic de racordare. Pentru obținerea acestuia, în vederea racordării la rețeaua electrică de distribuție a obiectivului sau creșterea puterii aprobate pentru acest obiectiv trebuie să solicitați la OD (operatorul de distribuție) avizul tehnic de racordare. Prin cererea de aviz de amplasament ați solicitat racordarea obiectivului la rețeaua electrică de distribuție publică pentru o putere maxim simultan absorbită de - kW.
4. **Valabilitatea avizului de amplasament este până la 23.08.2026**, cu posibilitatea prelungirii cu durata de prelungire a valabilității Certificatului de urbanism, respectiv a Autorizației de construire, cu condiția de a nu se schimba elementele care au stat la baza emiterii lui.
5. Prezentul aviz de amplasament este valabil numai pentru amplasamentul obiectivului, conform planului nr. **1525** și a Certificatului de urbanism nr. **1525 / 23.08.2024**
6. Tariful de emiterie a avizului de amplasament este în valoare de **95.00** lei, fara TVA.
7. Instalațiile de distribuție aparținând operatorului de distribuție au fost trasate orientativ pe planul de situație anexat.
8. În zonă **Nu exista** instalatii electrice ce nu aparțin operatorului de distribuție (sucursala BISTRITA) este necesar sa vă adresați deținătorilor acestor instalatii (Transelectrica, Hidroelectrica, Termoelectrica, alți deținători) - în vederea obținerii avizelor de amplasament.
9. Săpăturile în zona traseelor de cabluri se vor face numai manual, cu asistență tehnică din partea operatorului de distribuție.
10. Executarea lucrărilor în apropierea instalațiilor operatorului de distribuție se va face cu respectarea strictă a condițiilor din prezentul aviz, precum și a normelor tehnice de protecția muncii specifice. Beneficiarul lucrării, respectiv executantul, sunt răspunzători și vor suporta consecințele, financiare sau de alta natură, ale eventualelor deteriorări ale instalațiilor și/sau prejudicii aduse utilizatorilor acestora ca urmare a nerespectării regulilor menționate.



Distribuție Energie Electrică România

Sucursala Bistrita

Distribuție Energie Electrică România – Sucursala Bistrita
Str. Vasile Conta, Nr. 11, 420025, Bistrita, Jud. Bistrita-Nasaud

Tel: +40 263 205 702

Fax: +40 267 205 704

office.bistrita@distributie-energie.ro

C.I.F. DEER/C.U.I. Suc. RO 14476722 / 145137

R.C. DEER/Suc. J12/352/2002 / J06/97/2002

www.distributie-energie.ro

11. Alte precizări în funcție de specificul obiectivului și amplasamentul respectiv:

Director Sucursala BISTRITA
Ing. Dan Pop

Dan-
Vasile
Pop

Semnat digital de
Dan-Vasile Pop
Data: 2024.10.08
10:31:52 +03:00

Sef S.A.R. BISTRITA
Ing. Gabriela Iliesiu

Intocmit
Camelia Nan

D.T.A.C.

DOCUMENTATIE TEHNICA PENTRU OBTINEREA AUTORIZATIEI DE CONSTRUIRE

pentru lucrarea:

**Amplasare bust Nicolae Iorga,
în Municipiul Bistrița, str Gării nr. 3-5,
autor GRIGORE BRADEA**

BISTRITA , JUDETUL BISTRITA-NASAUD, STR. GARII, NR.3-5

Beneficiar: **ASOCIATIA CULTURALA GRIGORE BRADEA** –prin D-na Conon Maria Ioana
STR. TRANDAFIRILOR, NR. 1/1, JUD. BISTRITA-NASAUD
– august - 2024

FOAIE DE CAPĂT

Denumirea proiectului

**Amplasare bust Nicolae Iorga,
în Municipiul Bistrița, str Gării nr. 3-5,
autor GRIGORE BRADEA**
BISTRITA ,JUDETUL BISTRITA-NASAUD,
STR. GARII, NR.3-5

Faza de proiectare
Proiect nr.

D.T.A.C.
289/2024

Denumirea proiectantului

ART ID BIROU DE ARHITECTURĂ SRL
Piata Unirii, nr.7, BISTRITA, B-N

Denumirea beneficiarului

ASOCIATIA CULTURALA GRIGORE BRADEA
—prin D-na Conon Maria Ioana
STR. TRANDAFIRILOR, NR. 1/1, JUD. BISTRITA-NASAUD

Data elaborării

AUGUST 2024



ELABORAREA PROIECTULUI

Sef proiect ARHITECTURA

arh. Luca Ileana



BORDEROU DE PIESE SCRISE SI DESENATE

PIESE SCRISE

- Foaie de capat
- Borderou
- Memoriu – arhitectura
- Acte anexe
 - certificatul de urbanism
 - aviz MEDIU
 - aviz ELECTRICA
 - aviz MCC
 - aviz COMIS.NAT. A MON .DE FOR PUBLIC
 - acord DIRECTIA TEHNICA –PRIMARIA B-TA

PIESE DESENATE

- A1 -Plan INCADRARE
- A2 -Plan DE SITUATIE
- A3 -Vedere plana
- A4 -Sectiune transversala si logitudinala
- A5 -Vedere FRONTALA
- A6 - Vedere POSTERIOARA
- A7 -Vederi LATERALE (STANGA, DREAPTA)
- A8 -DESFASURATA STRADA GARII
- A9-PERSPECTIVE

MEMORIU ARHITECTURĂ

DATE DE RECUNOAȘTERE A DOCUMENTAȚIEI

Denumirea proiectului:

**"Amplasare bust Nicolae Iorga, în Municipiul Bistrița, str Gării nr. 3-5
autor GRIGORE BRADEA**

Faza proiectare:

**DOCUMENTATIE TEHNICA PENTRU OBTINEREA AUTORIZATIEI DE CONSTRUIRE-
D.T.A.C.**

Amplasament:

BISTRITA ,JUDETUL BISTRITA-NASAUD, STR. GARII, NR.3-5

Beneficiar:

ASOCIATIA CULTURALA GRIGORE BRADEA –prin D-NA CONON MARIA IOANA
STR. TRANDAFIRILOR, NR. 1/1/1
JUD. BISTRITA-NASAUD

Proiectant:

ART ID BIROU DE ARHITECTURĂ SRL
Piata Unirii, nr.7, BISTRITA, B-N

Proiectare arhitectură:

arh. Luca Ileana

Data elaborării:

AUGUST- 2024



REGIMUL JURIDIC

-imobil- teren având categoria de folosință drum în suprafață totală de 1.132mp, situat în intravilanul Mun. Bistrița, loc componentă Bistrita- conform PUG al Mun. Bistrita aprobat prin HCL nr 136/2013 prelungit cu HCL nr 184/2018 și HCL nr 207/2023, proprietate a Municipiului Bistrita- domeniul public- conform Cf nr. 81154.

-conform Planului Urbanistic Zonal "Zona construită protejată a municipiului Bistrita aprobat prin HCIL nr. 73/07.04.2009, imobilul este situat în zona de protecție a ansamblului urban fortificat, subunitatea istorică de referință SIR 27:

REGIMUL ECONOMIC

-folosința actuală: teren având categoria de folosință drum, în suprafață listali de 1.132 mp

-destinație conform PUG al Mun Bistrița aprobat prin HCL nr. 136/2013, prelungit cu HCL nr. 184/2018 și HCL nr. 207/2023, terenul este situat în intravilanul Mun. Bistrita, loc. componentă Bistrița, UTR 7 (T2)

-subzona transporturilor rutiere și a amenajărilor aferente, afată în zona de protecție a ansamblului urban fortificat al municipiului Bistrița- conform PUZ Centrul Istoric - zona A de impozitare- conform HCL nr. 144/2014:

REGIMUL TEHNIC

-Temeiul legal : documentații de urbanism în vigoare PUZ "Zona construită protejată a municipiului Bistrița" aprobat prin HCL nr.73/2009. PUG al Municipiului Bistrita aprobat prin HCL nr. 136/2013, prelungit cu HCL nr. 184/2018, HCL nr. 207/2023 și Regulamentele locale de urbanism aferente:

-amplasare Bust Nicolae Iorga

- se vor respecta prevederile Codului civil, precum și alte prevederi în vigoare aprobate pentru zonele istorice
- documentația se va întocmi și semna în conformitate cu prevederile legale în vigoare și ale legii nr. 50/1991, republicată,

SITUATIE EXISTENTA

Municipiul Bistrița are înscrise în Lista Monumentelor Istorice, 54 de poziții cu monumente istorice de interes național și 145 de monumente de interes local. Acest patrimoniu de valoare inestimabilă este o parte componentă a orașului istoric, a ansamblului urban fortificat și este înregistrat în Lista Monumentelor Istorice ca ansamblu istoric de interes național cu codul BN-II-a-A-01550.

În acest context toate intervențiile din perimetrul centrului istoric Bistrita sunt considerate intervenții pe monument istoric.

Bistrita păstrează în zona istorică o trama strădală și un parcelar original, neschimbat din secolul al XIII, ca urmare valoarea acestui ansamblu arhitectural nu este determinată doar de originalitatea imobilelor ci și de valoarea integrală a strazii și a parcelarului existent. Întreținerea și modernizarea acestor strazi este un fapt obișnuit și necesar pentru a adapta aceste artere condițiilor actuale, dar și pentru a amplifica calitatea utilă și estetică a spațiului urban.

În centrul istoric al municipiului sunt înregistrate în Lista Monumentelor Istorice și 3 lucrări de sculptură de for public: statuia poetului Andrei Muresanu, statuia poetului George Cosbuc și statuia scriitorului Liviu Rebreanu.

Practica completării spațiului public cu statui a fost introdusă la Bistrita în perioada interbelică și a continuat în secolul XX.

SITUATIE PROPUSA

Amplasarea unei lucrari de for public din bronz, dupa opera artistului bistritean Grigore Bradea in fata institutiei in care functioneaza DIRECTIA JUDETEANA BISTRITA A ARHIVELOR STATULUI se poate realiza.

Imobilul in care functioneaza DIRECTIA JUDETEANA BISTRITA A ARHIVELOR STATULUI se afla intr-o zona adiacenta zonei de protectie a Centrului Istoric, iar interventiile in spatiu verde din fata imobilului, inclusiv amplasarea unor elemente sculpturale permanente se pot realiza doar in baza unui proiect de arhitectura avizat de Ministerul Culturii / Directia pentru Cultura, Bistrita-Nasaud, in care se analizeaza modul in care lucrarea se armonizeaza cu cadrul natural al zonei si nu in ultimul rand, cu simbolistica spatiului construit. (vezi MOTIVATIE anexata)

Pentru lucrarile de sculptura este nevoie si de avizul Comisiei Nationale a Monumentelor de For Public, care avizeaza calitatea estetica si incadrearea proportionala a lucrarii in conformitate cu legea 120 din 2006, cu modificari si completari in 2011.

Detalii lucrare:

-lucrarea artistului bistritean Grigore Bradea are urmatoarele dimensiuni:

Inaltime 73 cm-din varful crestatului pana in varful barbii si 43 cm-din varful crestatului pana in zona de prindere pe postamentul de piatra.

Adancime 33 cm

Latime 31 cm

-lucrarea va fi asezata pe un postament din adezit, sub forma unui trunchi de piramida cu baza mare dreptunghiulara, cu dimensiunile de : 80cm x40cm si baza mica cu dimensiuni de 60cm x25cm

-pe fata posterioara a postamentului este amplasata oplca de bronz de 30x30cm cu inscrisul: <<Sculptură în lemn realizată de Grigore Bradea în 1984 si transpusa in bronz in 2024 de catre S.C. Tapio Prodcou S.R.L.

Proiect realizat de Asociația Culturală „Grigore Bradea” cu sprijinul Consiliului Județean Bistrița-Năsăud și al Asociației „Grigore Moisil” Bistrița>>

-soclul pe care va fi amplasat postamentul, este realizat tot din andezit sub forma unui paralelipiped de 110cm x 70cm x 15cm

-piatra va fi fiamata si va fi prinsa la nivelul terenului amenajat intr-o placa de beton de 110x70x25cm.

Gabarit statuie (inclusiv soclu) = 110cm x 70cm x 245cm (LxIxh)

Gabarit soclu = 110cm x 70cm x 15cm (LxIxh)

NOTA :S-A INSTITUIT O ZONA DE PROTECTIE A MONUMENTULUI DE FOR PUBLIC , CE CUPRINDE SPATIUL VERDE ADIACENT FATADEI PRINCIPALE A INSTITUTIEI –ARHIVELE STATULUI, AVAND CA PERIMETRU, LIMITA DINTRE SPATIU VERDE SI TROTUARELE INVECINATE (CF PLANSEI AO2)

Bistrita,
27.09.2024

intocmit,
arch. ILEANA LUCA



CERTIFICAT DE URBANISM

Nr. 1525 din 23.08.2024

În scopul: întocmire documentație în vederea obținerii autorizației de construire "Amplasare bust Nicolae Iorga", în Municipiul Bistrița, str. Gării nr. 3-5

Ca urmare a cererii adresate de ASOCIATIA CULTURALA GRIGORE BRADEA prin dna. Conon Maria Ioana, cu sediul în România, județul Bistrița-Năsăud, municipiul Bistrița, cod poștal,, Trandafirilor, nr. 1, bl. 1, sc., et., ap., telefon/fax 0748101975, e-mail, înregistrat la nr. 73208 din 31.07.2024,

Pentru imobilul teren situat în: județul Bistrița-Năsăud, municipiul Bistrița, localitatea componentă Bistrița, cod poștal, Strada Gării, nr. 3-5, bl., sc., et., ap., Cartea funciara nr. 81154 nr. cad/topo 81154

În temeiul reglementărilor Documentației de urbanism nr. B-URB-10-03U/2010, faza PUG, aprobată prin Hotărârea Consiliului Local Bistrița nr. 136/2013, HCL nr.184/2018 și HCL nr.207/2023. În conformitate cu prevederile Legii nr. 50/1991, privind autorizarea executării lucrărilor de construcții, republicată, cu modificările și completările ulterioare,

SE CERTIFICĂ:

1. REGIMUL JURIDIC:

- imobil- teren având categoria de folosință drum în suprafață totală de 1.132 mp, situat în intravilanul Mun. Bistrița, loc. componentă Bistrița- conform PUG al Mun. Bistrița aprobat prin HCL nr.136/2013, prelungit cu HCL nr.184/2018 și HCL nr.207/2023, proprietate a Municipiului Bistrița- domeniul public- conform Cf nr.81154;
- conform Planului Urbanistic Zonal "Zona construită protejată a municipiului Bistrița" aprobat prin HCL nr. 73/07.04.2009, imobilul este situat în zona de protecție a ansamblului urban fortificat, subunitatea istorică de referință SIR 27;

2. REGIMUL ECONOMIC:

- folosință actuală: teren având categoria de folosință drum, în suprafață totală de 1.132 mp;
- destinație: conform PUG al Mun. Bistrița aprobat prin HCL nr.136/2013, prelungit cu HCL nr.184/2018 și HCL nr.207/2023, terenul este situat în intravilanul Mun. Bistrița, loc. componentă Bistrița, UTR 7 (T2)
- subzona transporturilor rutiere și a amenajărilor aferente, aflată în zona de protecție a ansamblului urban fortificat al municipiului Bistrița- conform PUZ Centrul Istoric.
- zona A de impozitare- conform HCL nr.144/2014;

Întocmit, Ispravă Mariana

3. REGIMUL TEHNIC

- documentații de urbanism în vigoare: PUZ "Zona construită protejată a municipiului Bistrița" aprobat prin HCL nr.73/2009; PUG al Municipiului Bistrița aprobat prin HCL nr.136/2013, prelungit cu HCL nr.184/2018, HCL nr.207/2023 și Regulamentele locale de urbanism aferente;
- amplasare Bust Nicolae Iorga;
- se vor respecta prevederile Codului civil, precum și alte prevederi în vigoare aprobate pentru zonele istorice;
- documentația se va întocmi și semna în conformitate cu prevederile legale în vigoare și ale legii nr.50/1991, republicată;

Prezentul certificat de urbanism POATE FI utilizat în scopul declarat pentru: întocmire documentație în vederea obținerii autorizației de construire "Amplasare bust Nicolae Iorga", în Municipiul Bistrița, str.Gării nr.3-5

CERTIFICATUL DE URBANISM NU ȚINE LOC DE AUTORIZAȚIE DE CONSTRUIRE / DESFIINȚARE ȘI NU CONFERĂ DREPTUL DE A EXECUTA LUCRĂRI DE CONSTRUCȚII.

4. OBLIGAȚII ALE TITULARULUI CERTIFICATULUI DE URBANISM: În scopul elaborării documentației pentru autorizarea executării lucrărilor de construcții - de construire/de desființare - solicitantul se va adresa autorității competente pentru protecția mediului:

Agencia pentru Protecția Mediului Bistrița-Năsăud, strada Parcului, nr. 20 Bistrița

În aplicarea Directivei Consiliului 85/337/CEE (Directiva EIA) privind evaluarea efectelor anumitor proiecte publice și private asupra mediului, modificată prin Directiva Consiliului 97/11/CE și prin Directiva Consiliului și Parlamentului European 2003/35/CE privind participarea publicului la elaborarea anumitor planuri și programe în legătură cu mediul și modificarea, cu privire la participarea publicului și accesul la justiție, a Directivei 85/337/CEE și a Directivei 96/61/CE, prin certificatul de urbanism se comunică solicitantului obligația de a contacta autoritatea teritorială de mediu pentru ca aceasta să analizeze și să decidă, după caz, încadrarea/ neîncadrarea proiectului investiției publice/private în lista proiectelor supuse evaluării impactului asupra mediului.

În aplicarea prevederilor Directivei Consiliului 85/337/CEE, procedura de emitere a acordului de mediu se desfășoară după emiterea certificatului de urbanism, anterior depunerii documentației pentru autorizarea executării lucrărilor de construcții la autoritatea administrației publice competente.

În vederea satisfacerii cerințelor cu privire la procedura de emitere a acordului de mediu, autoritatea competentă pentru protecția mediului stabilește mecanismul asigurării consultării publice, centralizării opțiunilor publicului și formulării unui punct de vedere oficial cu privire la realizarea investiției în acord cu rezultatele consultării publice.

În aceste condiții:

După primirea prezentului certificat de urbanism, titularul are obligația de a se prezenta la autoritatea competentă pentru protecția mediului în vederea evaluării inițiale a investiției și stabilirii demarării procedurii de evaluare a impactului asupra mediului și/sau a procedurii de evaluare adecvată.

În urma evaluării inițiale a notificării privind intenția de realizare a proiectului se va emite punctul de vedere al autorității competente pentru protecția mediului

În situația în care autoritatea competentă pentru protecția mediului stabilește efectuarea evaluării impactului asupra mediului și/sau a evaluării adecvate, solicitantul are obligația de a notifica acest fapt autorității administrației publice competente cu privire la menținerea cererii pentru autorizarea executării lucrărilor de construcții.

În situația în care, după emiterea certificatului de urbanism ori pe parcursul derulării procedurii de evaluare a impactului asupra mediului, solicitantul renunță la intenția de realizare a investiției, acesta are obligația de a notifica acest fapt autorității administrației publice competente.

5. CEREREA DE EMITERE A AUTORIZAȚIEI DE CONSTRUIRE / DESFIINȚARE va fi însoțită de următoarele documente:

a) certificatul de urbanism (copie);

b) dovada titlului asupra imobilului, teren, sau, după caz, extrasul de plan cadastral actualizat la zi și extrasul de carte funciară de informare actualizat la zi, în cazul în care legea nu dispune altfel (copie legalizată);

c) documentația tehnică - D.T. după caz, (două exemplare originale), identice.

☒ D.T.A.C.

☐ D.T.O.E.

☐ D.T.A.D.

d) avizele și acordurile de amplasament stabilite prin certificatul de urbanism:

d.1) avize și acorduri privind utilitățile urbane și infrastructura (copie):

☐ alimentare cu apă

☐ gaze naturale

☐ Inspectoratul de Poliție-
Serviciu Circulație

☐ canalizare

☐ telefonizare

☐ Direcția de infrastructură și
servicii Bistrița

☒ alimentare cu energie electrică -
DEER Suc. Bistrița

☐ salubritate

☐ Drumurile Naționale

☐ transport urban

☐ Acord Asociația de Proprietari

☐ Drumuri Județene

☐ Aviz comisie circulație Municipiul
Bistrița

Alte avize/acorduri:

- acordul proprietarului imobilului cu privire la amplasarea bustului;

- autorizația de construire se va solicita de către deținătorul unui drept real asupra imobilului care să-i confere drept de construire;

- Avizul Comisiei Naționale a Monumentelor de For Public;

- Acordul Direcției Tehnice din cadrul Primăriei Mun. Bistrița;

d.2) avize și acorduri privind:

☐ securitatea la incendiu

☐ protecția civilă

☐ sănătatea populației

d.3) avize / acorduri specifice ale administrației publice centrale și/sau ale serviciilor descentralizate ale acestora (copie):

☐ Inspectoratul Jud. în
Construcții

☒ Plan vizat OCPI actualizat

☐ Decizie pt. scoaterea
terenului din circuitul agricol

d.4) studii de specialitate (1 exemplar original):

☒ vericator

☐ studiu geotehnic

☒ Ministerul Culturii

☐ Studiu de insorire

☐ Acordul vecinilor, conform prevederilor legale în vigoare, exprimat în formă autentică, pentru construcțiile noi, amplasate adiacent construcțiilor existente sau în imediata lor vecinătate - și numai dacă sunt necesare măsuri de intervenție pentru protejarea acestora :- pentru lucrări de construcții necesare în vederea schimbării destinației în clădiri existente; precum și în cazul amplasării de construcții cu altă destinație decât cea a clădirilor învecinate.

e) punctul de vedere/actul administrativ al autorității competente pentru protecția mediului (copie);

f) Documentele de plată ale următoarelor taxe (copie): - scutit de taxă

Prezentul certificat de urbanism are valabilitatea de **24** luni de la data emiterii.

PRIMAR,
Turc Ioan

SECRETAR GENERAL,
Cincea Dumitru Matei

ARHITECT ȘEF,
Pop Monica

Achitat taxa de 7,00 lei, conform chitanței nr. 11.923/05.06.2024 Prezentul certificat de urbanism a fost transmis solicitantului direct/prin poștă la data de 20.06.2024

**EXTRAS DE CARTE FUNCİARĂ
PENTRU INFORMARE**

Carte Funciară Nr. 81154 Bistrița

Nr. cerere	52971
Ziua	23
Luna	09
Anul	2024

Cod verificare

100177483109



A. Partea I. Descrierea imobilului

TEREN Intravilan

Adresa: Loc. Bistrița, Str GĂRII, Jud. Bistrița Nasaud

Nr. Crt	Nr. cadastral Nr. topografic	Suprafața* (mp)	Observații / Referințe
A1	81154	1.132	Teren neimprejmuit;

B. Partea II. Proprietari și acte

Înscrieri privitoare la dreptul de proprietate și alte drepturi reale		Referințe
63926 / 21/12/2017		
Act Administrativ nr. Hotarare de Consiliu Local nr. 160, din 28/11/2017 emis de Consiliul Local al Municipiului Bistrița; Act Administrativ nr. Adeverinta nr. 105277, din 19/12/2017 emis de Primăria Municipiului Bistrița;		
B1	Intabulare, drept de PROPRIETATE, dobandit prin Lege, cota actuala 1/1	A1
1) MUNICIPIUL BISTRITA , CIF:4347569, -domeniul public		

C. Partea III. SARCINI .

Inscrieri privind dezmembrămintele dreptului de proprietate, drepturi reale de garanție și sarcini	Referințe
NU SUNT	


Anexa Nr. 1 La Partea I

Teren

Nr cadastral	Suprafața (mp)*	Observații / Referințe
81154	1.132	

* Suprafața este determinată în planul de proiecție Stereo 70.

DETALII LINIARE IMOBIL

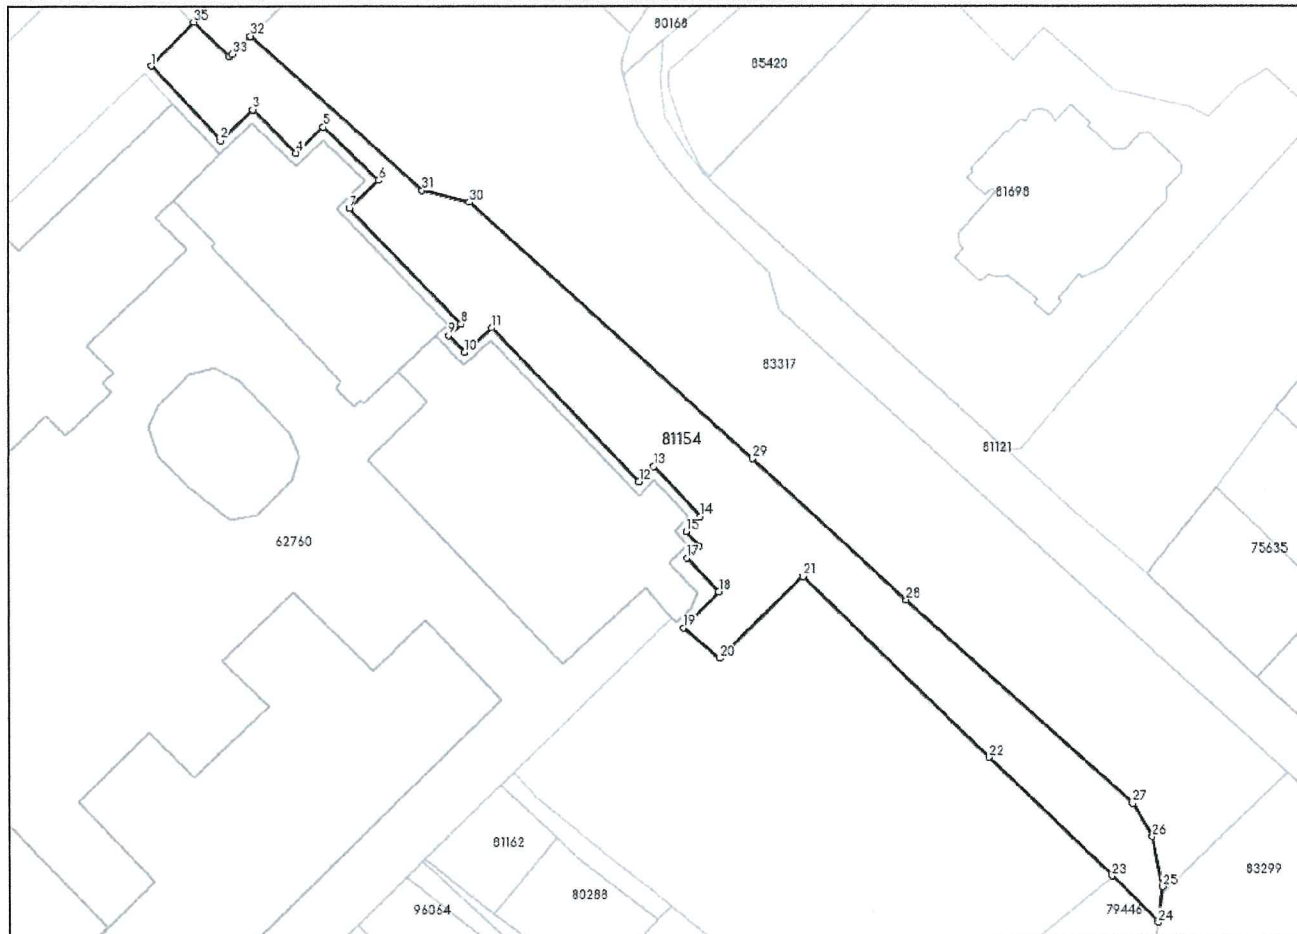

Date referitoare la teren

Nr Crt	Categorie folosință	Intravilan	Suprafața (mp)	Tarla	Parcelă	Nr. topo	Observații / Referințe
1	drum	DA	1.132	-	-	-	Trotuare - strada Garii

Lungime Segmente

1) Valorile lungimilor segmentelor sunt obținute din proiecție în plan.

Punct început	Punct sfârșit	Lungime segment (** (m))
1	2	11.072
3	4	6.623
5	6	8.403
7	8	17.562
9	10	2.522
11	12	23.144

Punct început	Punct sfârșit	Lungime segment (** (m))
2	3	4.807
4	5	4.084
6	7	4.397
8	9	1.825
10	11	3.932
12	13	2.282

Punct început	Punct sfârșit	Lungime segment (** (m))
13	14	7.449
15	16	2.062
17	18	5.048
19	20	5.125
21	22	28.269
23	24	7.133
25	26	5.567
27	28	33.091
29	30	41.506
31	32	25.045
33	34	0.381
35	1	6.652

Punct început	Punct sfârșit	Lungime segment (** (m))
14	15	2.281
16	17	1.889
18	19	5.517
20	21	12.644
22	23	18.553
24	25	3.875
26	27	4.199
28	29	22.667
30	31	5.322
32	33	2.753
34	35	5.382

** Lungimile segmentelor sunt determinate în planul de proiecție Stereo 70 și sunt rotunjite la 1 milimetru.

*** Distanța dintre puncte este formată din segmente cumulate ce sunt mai mici decât valoarea 1 milimetru.


Extrasul de carte funciară generat prin sistemul informatic integrat al ANCPI conține informațiile din cartea funciară active la data generării. Acesta este valabil în condițiile prevăzute de art. 7 din Legea nr. 455/2001, coroborat cu art. 3 din O.U.G. nr. 41/2016, exclusiv în mediul electronic, pentru activități și procese administrative prevăzute de legislația în vigoare. Valabilitatea poate fi extinsă și în forma fizică a documentului, fără semnătură olografă, cu acceptul expres sau procedural al instituției publice ori entității care a solicitat prezentarea acestui extras.

Verificarea corectitudinii și realității informațiilor conținute de document se poate face la adresa **www.ancpi.ro/verificare**, folosind codul de verificare online disponibil în antet. Codul de verificare este valabil 30 de zile calendaristice de la momentul generării documentului.

Data și ora generării,

23/09/2024, 20:25

Cod verificare

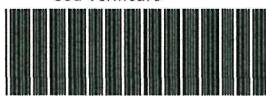

100177496230

EXTRAS DE PLAN CADASTRAL

pentru imobilul cu IE **81154**, UAT Bistrița / BISTRITA
NASAUD, Loc. Bistrita, Str. Gării


Nr.cerere	53073
Ziua	24
Luna	09
Anul	2024

Teren: 1.132 mp


Teren: Intravilan

Categoria de folosinta(mp): Drum 1132mp

Plan detaliu

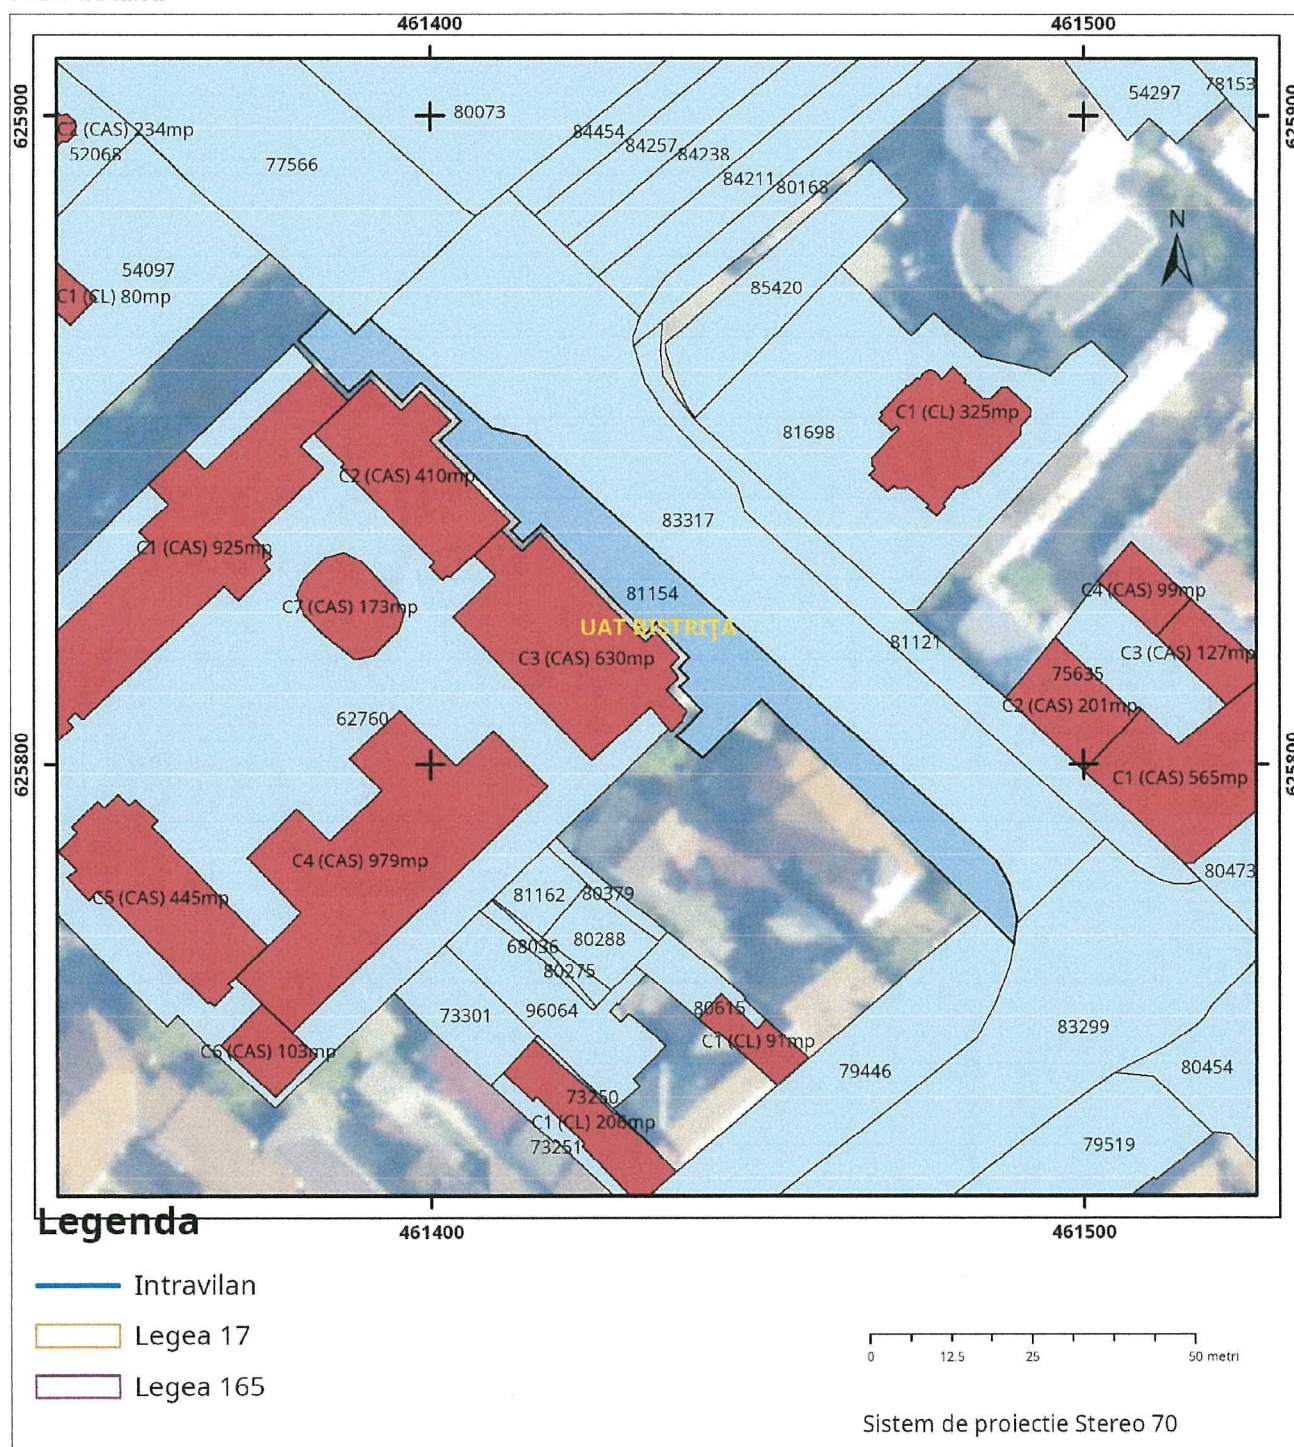

Plan de ansamblu

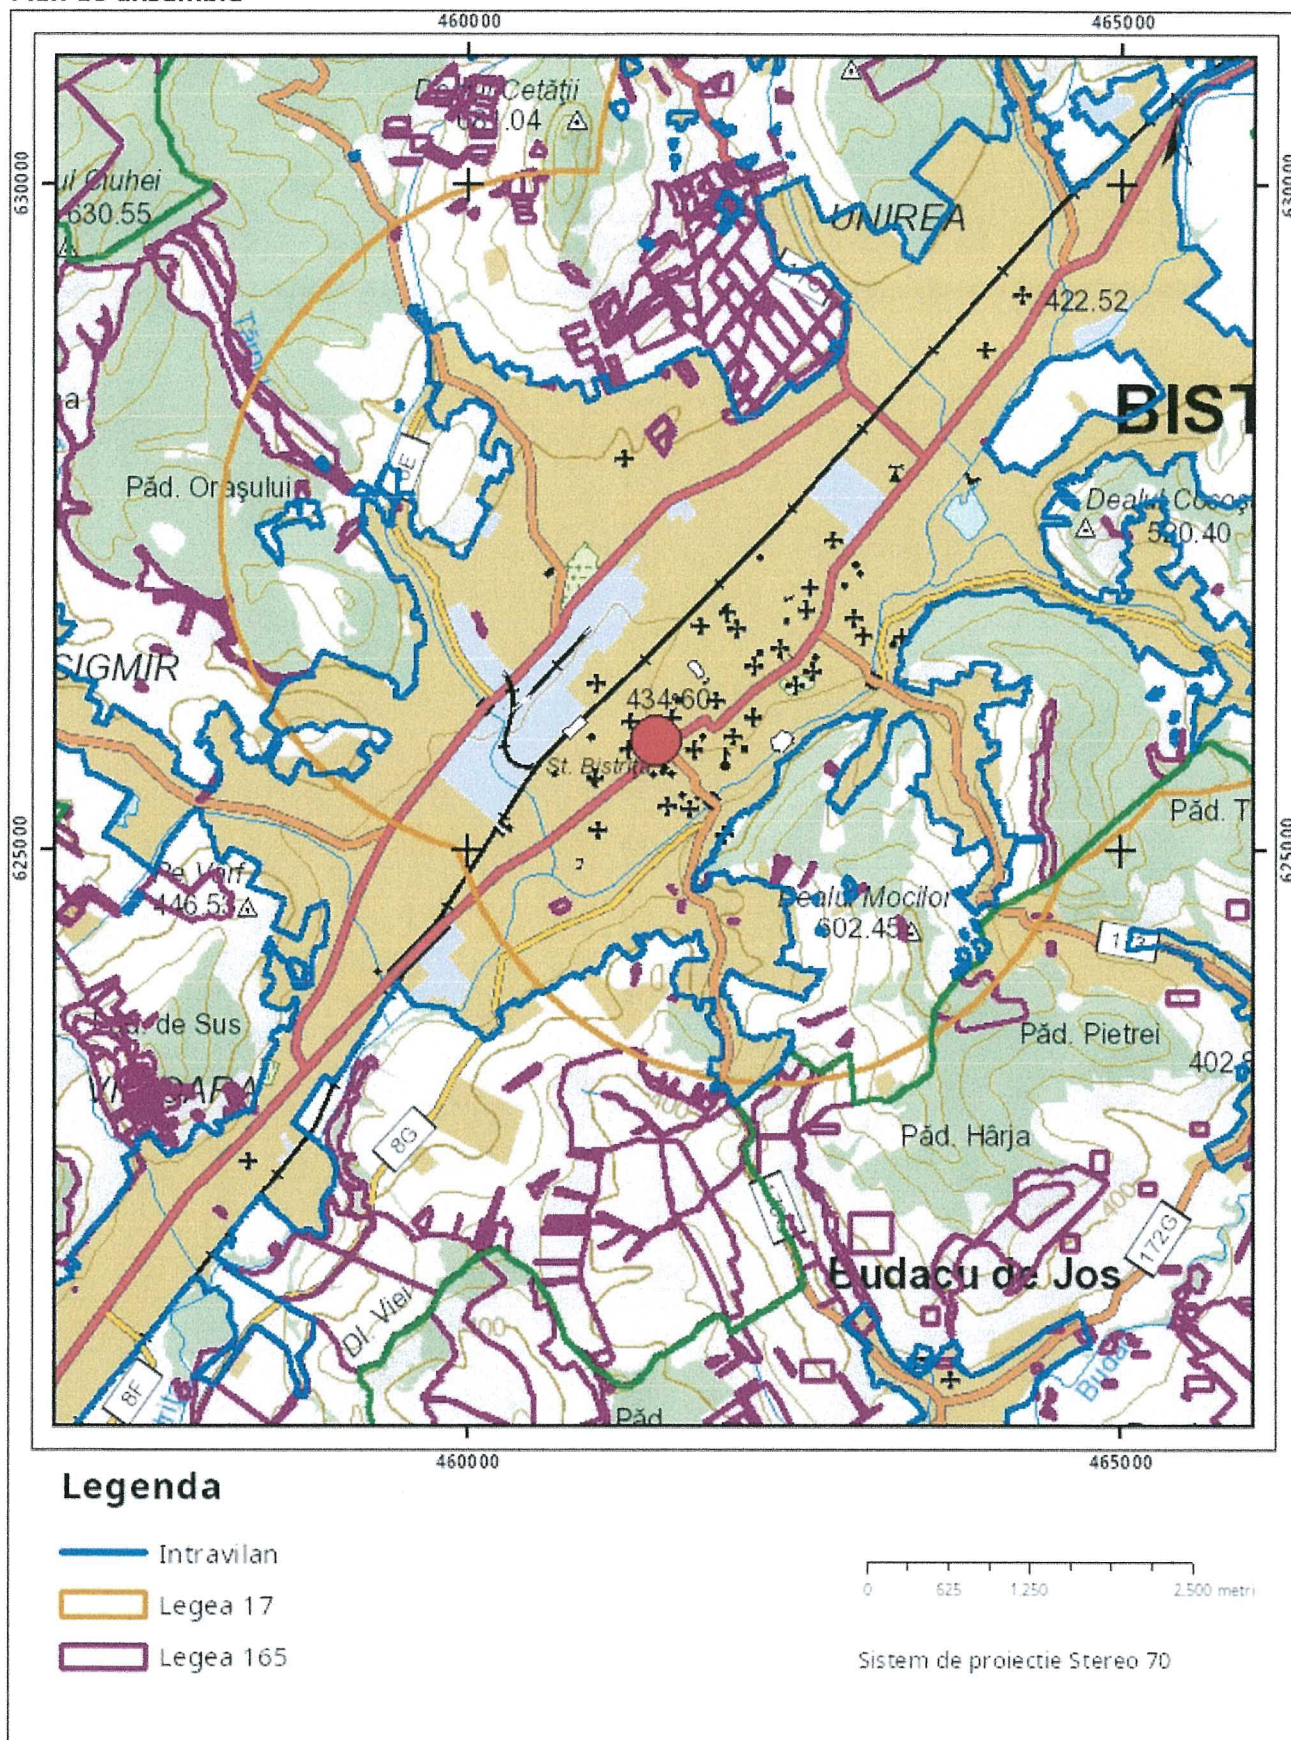

Sarcini tehnice (intersecții cu limitele legilor speciale)
Legea 17, Art. 3 □

Semnat electronic

Ultima actualizare a geometriei: 09-01-2018
Data și ora generării: 24-09-2024 09:56



GRIGORE BRADEA

autorul bustului NICOLAE IORGA

GRIGORE BRADEA s-a născut pe **1 martie 1947** la Spermezeu, județul Bistrița-Năsăud. Din **1961** a urmat cursurile Liceului de Arte Plastice „Romulus Ladea” din Cluj-Napoca, pe care l-a absolvit în 1966.

Între **1966 - 1972** studiază sculptura în cadrul Institutului de Arte Plastice „Ion Andreescu” din Cluj-Napoca, secția Sculptură, clasa profesorului Andras Kos.

Se face remarcat prin premiile obținute în concursurile studențești ca fiind unul dintre vârfurile școlii de sculptură din Cluj-Napoca, la începutul anilor '70.

Prima expoziție personală de desen are loc în 1969, la Casa Matei Corvin, Cluj-Napoca.

Este ales președinte al Ligii Studenților de Arte plastice, bucurându-se de susținerea rectorului Daniel Popescu.

1972

Deși a absolvit Institutul de Arte ca șef de promoție și avea dreptul să își aleagă repartitia în orice oraș din țară, Grigore Bradea refuză acest drept, optând să fie repartizat la Năsăud. Decizia lui a fost un semn de protest în urma unui scandal provocat de demiterea abuzivă a rectorului Daniel Popescu, căruia Grigore Bradea i-a luat apărarea, în calitate de șef al studenților.

1972-1975

Este profesor la Liceul Pedagogic „George Coșbuc” din Năsăud unde îi cunoaște pe Emil Cira și Vasile Tolan.

1975

Se transferă la Bistrița unde – alături de sculptorul Anton Tănasă, pictorii Vasile Tolan și Miron Duca și alți colegi de generație – face primele demersuri pentru înființarea unui cnaclu de creație la Bistrița. Totodată, solicită alocarea unor spații pentru ateliere artiștilor plastici bistrițeni.

Împreună cu Vasile Tolan organizează prima expoziție personală la Galeria Municipală din Bistrița. Condițiile în care artiștii expuneau în acele vremuri sunt greu de imaginat astăzi: celor doi artiști li s-a permis să expună doar într-o jumătate de sală, cealaltă jumătate fiind ocupată de o expoziție de porumbei.

1976

Grigore Bradea realizează prima expoziție personală la Galeria Mică din Cluj-Napoca, unde expune 476 de lucrări realizate în lut – ars (pentru o mai bună rezistență) într-o sobă pe rumeguș.

1976 - 1992

Participă la toate expozițiile anuale și trimestriale ale Cnaclului de Creație Bistrița și ale Filialei UAP interjudețene Cluj-Bistrița-Zalău;



1977

Participă la tabăra de creație de la Măgura, județul Buzău unde creează lucrarea „Ziua și noaptea”
Susține expoziții de grup la Cluj-Napoca și Galați.

1977-1988

Participă la toate Saloanele Republicane organizate la București, unele dintre lucrările sale fiind achiziționate în cadrul acestor expoziții de diferite muzee din țară.

1978

Împreună cu Anton Tănăsă și Nicolae Fleissig pune bazele primei ediții a taberei de sculptură de la Sîngeorz-Băi unde realizează lucrarea „Victoria”.

1979

Participă la Simpozionul de la Piatra-Neamț, unde realizează lucrarea „Maternitate”

1980

Participă la Simpozionul de la Slatina, realizând aici încă o versiune a lucrării „Maternitate”
Sculptează în lemn lucrarea „Horea, Closca și Crisan”, selectată la Salonul Republican din acel an, fiind ulterior depozitată în curtea unui prieten, distrusă și pusă pe foc

1981

Participă la Simpozionul de la Moneasa, unde realizează lucrarea „Primăvara”
Devine membru UAP Romania Secția Sculptură.

1982

Participă la Simpozionul de la Costinești, realizând aici lucrarea „Copil luat de val”

1984

Expoziție de grup la Sandomierz, Polonia

1986

Participă la Simpozionul de la Babadag, cu o primă lucrare din seria „Cuib”
Realizează bustul lui „George Bacovia”, lucrare selectionată la Salonul Republican



1987

Participă la Simpozionul de la Oarba de Mureș cu o nouă variantă a temei „Cuib”

1988

Participă la Simpozionul de la Lăzarea. Din păcate, nu s-au păstrat informații despre lucrarea realizată în cadrul acestui simpozion

Participă în cadrul expoziției colective a Cenaclului de la Bistrița cu ocazia deschiderii Galeriilor UAP din Bistrița.

Participă la o expoziție internațională la Galeria Dell Bello Gallery din Toronto (Canada) cu lucrări de plastică mică

1989

Participă la expoziția de grup de la Galeria Căminul Artei de la București.

Este convocat să muncească la Casa Poporului unde are ocazia să toarne pentru prima oară în alamă și bronz. Realizează măștile de calorifer în alamă pentru saloanele / cabinetele 1 și 2.

1990

În urma unei ședințe realizate de membrii Cenaclului de Creație Bistrița, este marginalizat, fiind acuzat că ar fi colaborat cu regimul comunist.

1991

Participă la o expoziție de grup în Montreuil, Franța

1992

Participă la Simpozionul de la Sângeorz-Băi cu o variantă în lemn a temei sale „Cuib”. Lucrarea a fost distrusă, măturii ale existenței sale fiind păstrate doar în fotografii

1993-1996


Lucrează în Germania pentru restaurarea unor lucrări monumentale de la Mănăstirea Carmelitelor din Regensburg, pregătind în paralel lucrări pentru o expoziție personală acolo.

Ca urmare a degradării stării de sănătate, această expoziție nu a mai avut loc. Aproximativ 200 de lucrări realizate acolo s-au pierdut.

În perioada 1975-1993 Grigore Bradea și-a continuat neîntrerupt activitatea de profesor de specialitate (desen, modelaj și sculptură) la Școala de Muzică și Arte Plastice din Bistrița și ulterior la Liceul de Arte Plastice Corneliu Baba din Bistrița.

1998



Moare pe 10 iulie 1998 la Bistrița la vârsta de 51 de ani. În urma lui, au rămas mii de lucrări oferite cadou în țară și străinătate, o parte din ele fiind distruse sau furate de pe domeniul public al Bistriței.

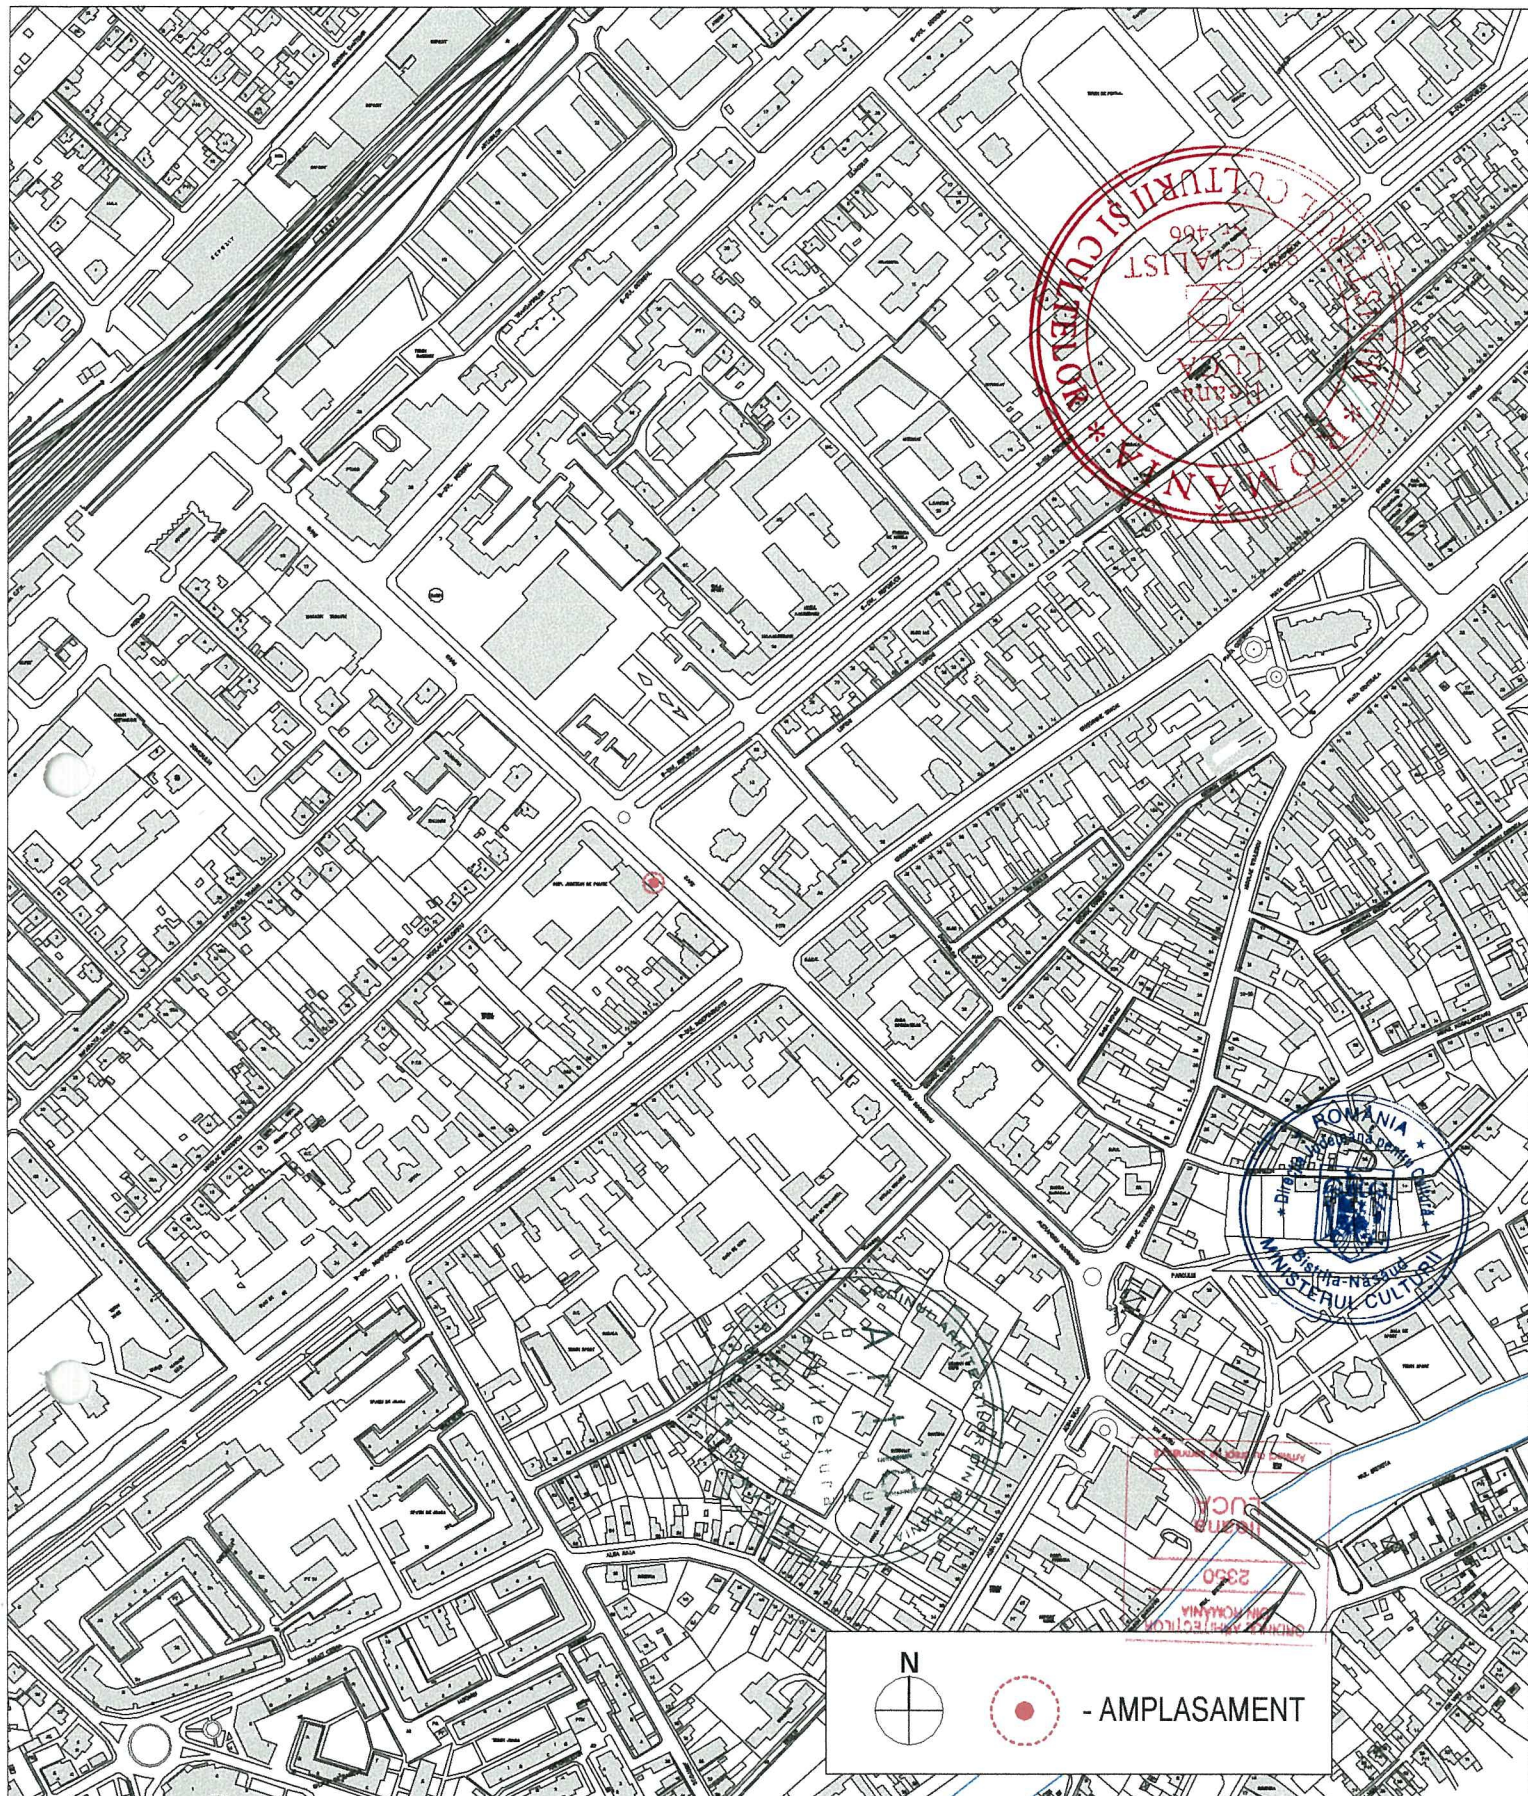



- AMPLASAMENT

verificator						
verificator/expert	nume	semnatura	cerinta	referat / expertiza nr. / data		nr.
<div>Art id.</div> <div>birou de arhitectura s.r.l.</div> <div>Piata UNIRII 7 . 0754.646.912 . Bistrita . Romania</div>				beneficiar:		Proiect nr 289/2024
				ASOCIATIA CULTURALA GRIGORE BRADEA str. Trifoiului, nr.1, bl.1, Mun. Bistrita, jud. B-N		
Specificatie:	Nume:	Semnatura:	Scara:	proiect:		Faza:
sef proiect:	arh. Ileana Luca		1:5000	Amplasare bust "NICOLAE IORGA"		D.T.A.C.
proiectat:	arh. Ileana Luca		Data:	str. Garii, nr.3-5, Mun. Bistrita, jud. B-N		
intocmit:	arh. Dacian Diț		Aug.2024	titlu plansa:	PLAN DE INCADRARE IN ZONA	Plansa nr. A 01.

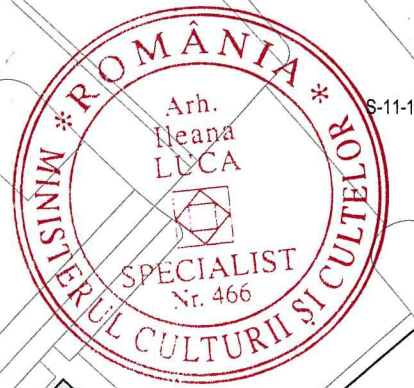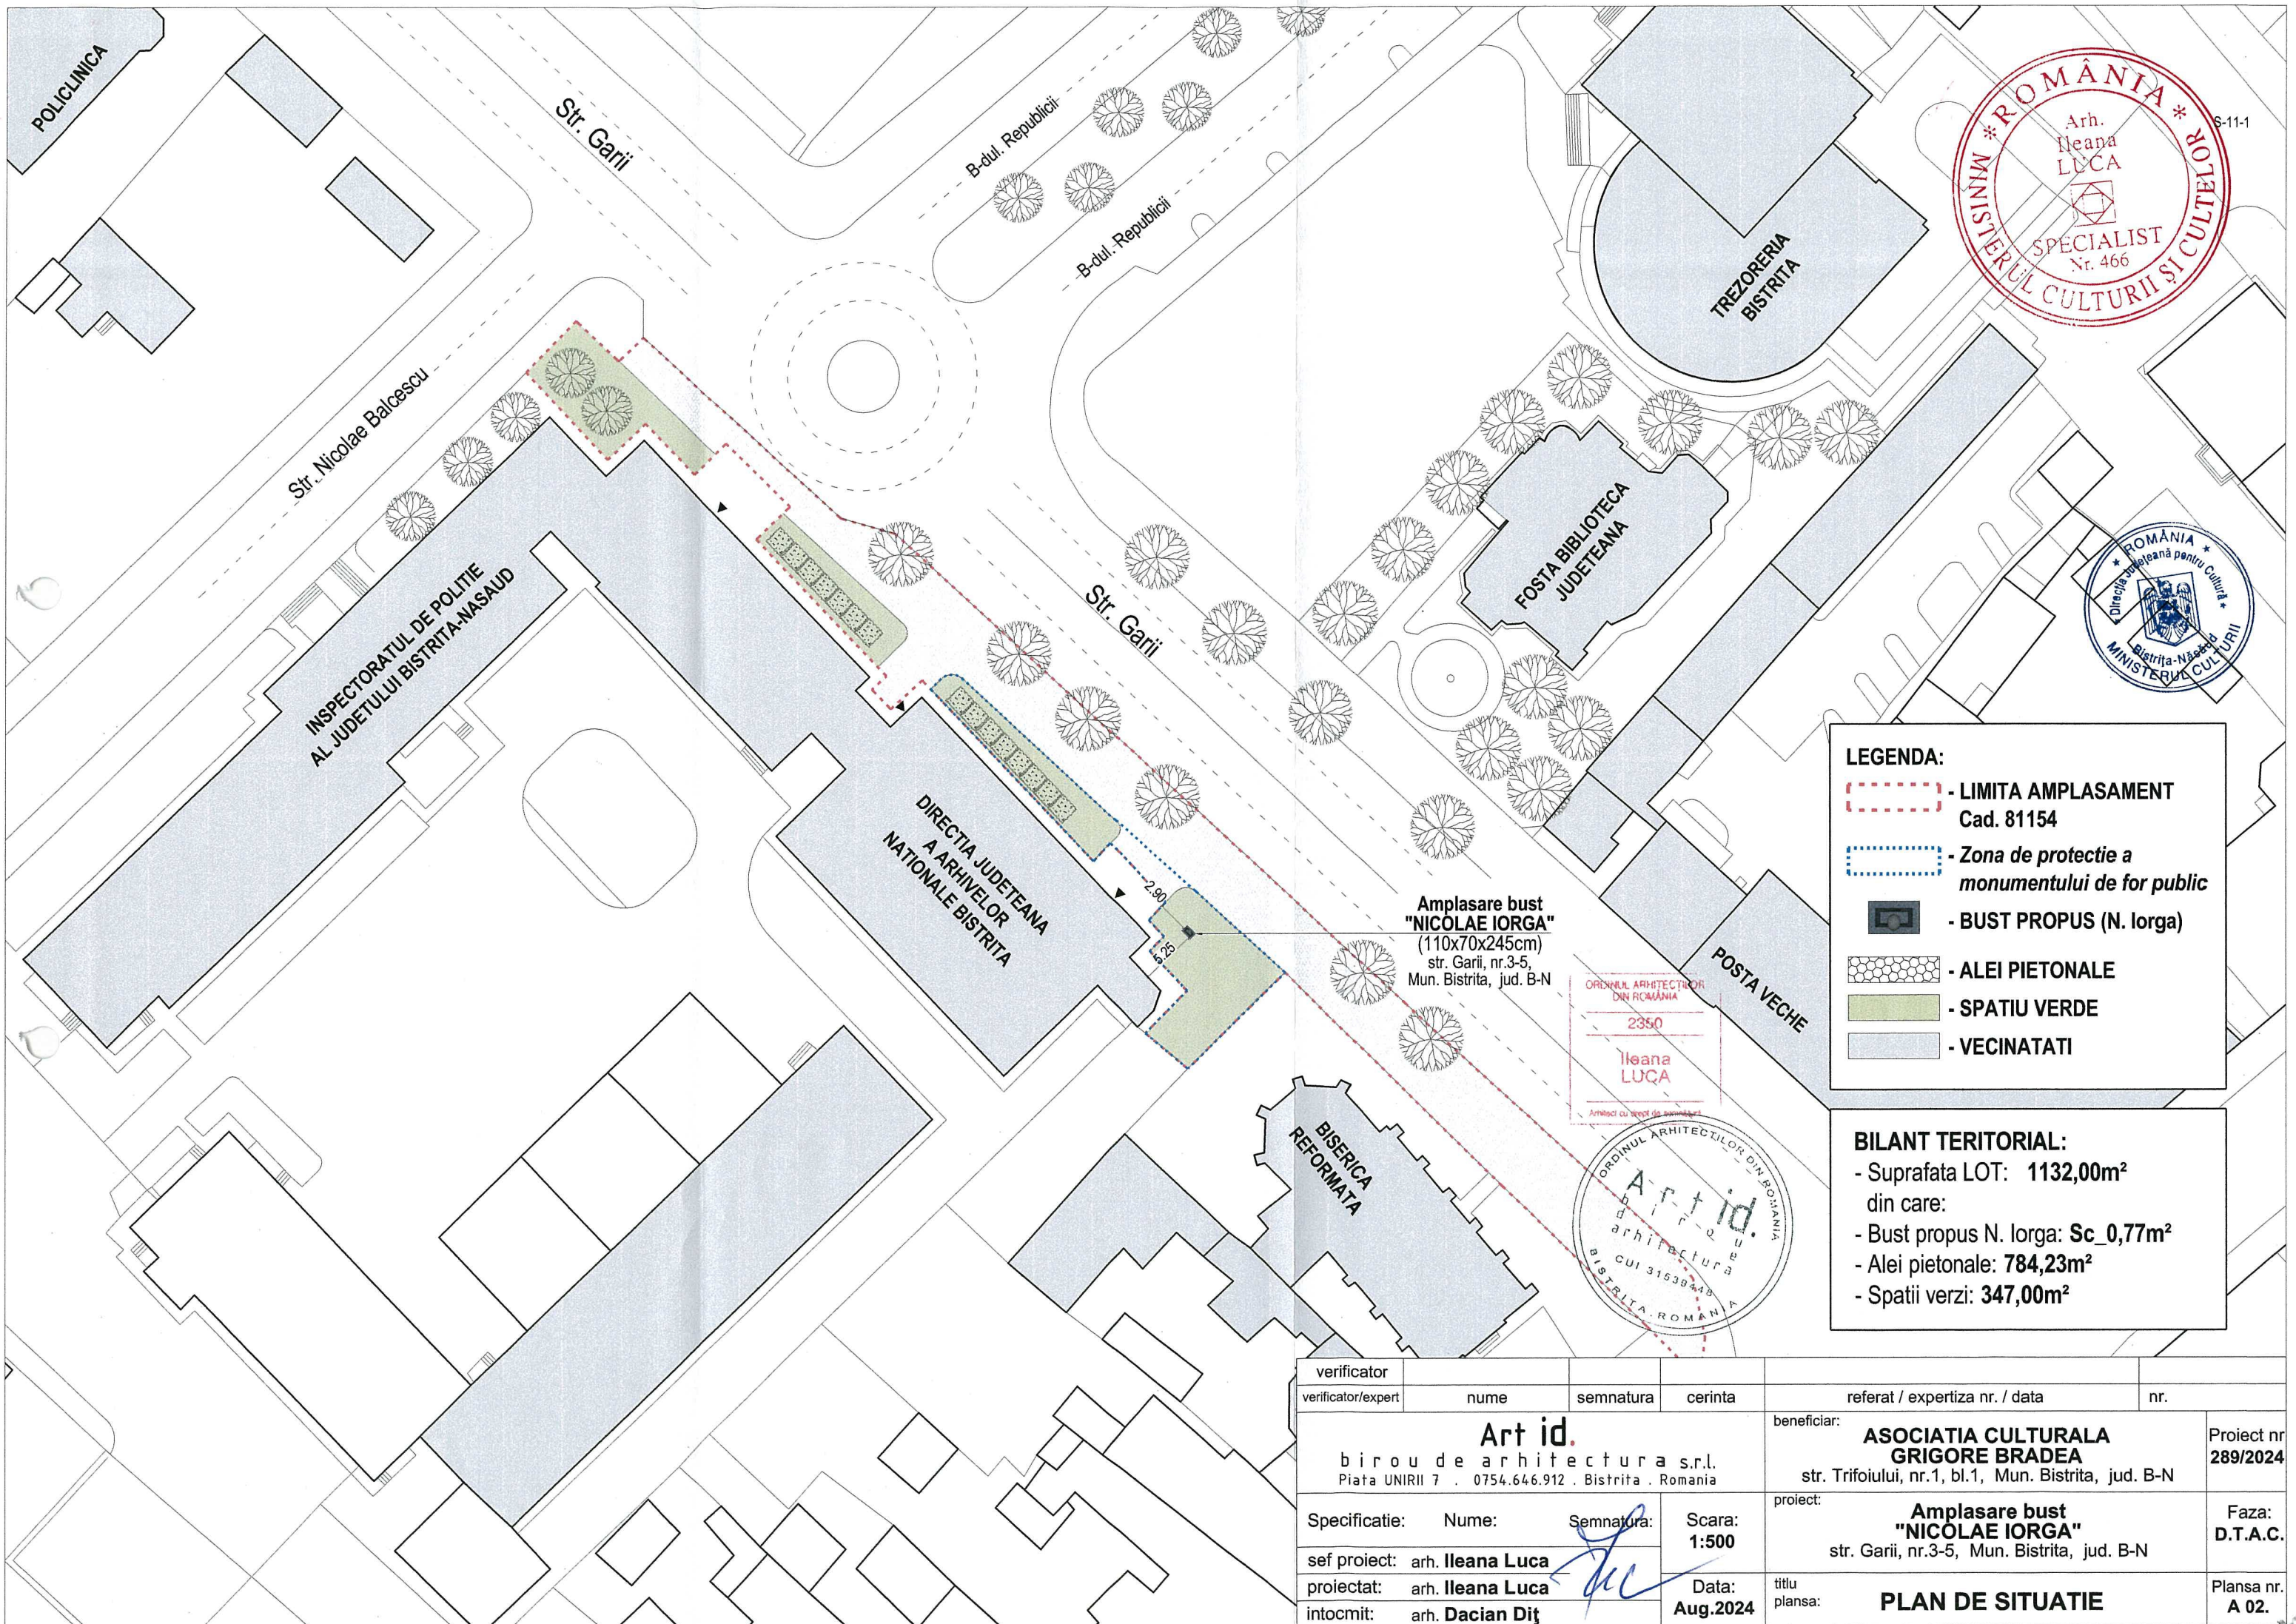

LEGENDA:

- LIMITA AMPLASAMENT Cad. 81154
- Zona de protecție a monumentului de for public
- BUST PROPUȘ (N. Iorga)
- ALEI PIETONALE
- SPATIU VERDE
- VECINATAȚI


BILANT TERITORIAL:

- Suprafața LOT: 1132,00m² din care:
- Bust propus N. Iorga: Sc_0,77m²
- Alei pietonale: 784,23m²
- Spații verzi: 347,00m²

verificator	nume	semnatura	cerinta	referat / expertiza nr. / data	nr.
verificator/expert					
Art id. birou de arhitectura s.r.l. Piata UNIRII 7 . 0754.646.912 . Bistrita . Romania				beneficiar:	Proiect nr.
				ASOCIATIA CULTURALA GRIGORE BRADEA str. Trifoiului, nr.1, bl.1, Mun. Bistrita, jud. B-N	289/2024
Specificatie:	Nume:	Semnatura:	Scara:	proiect:	Faza:
			1:500	Amplasare bust "NICOLAE IORGA"	D.T.A.C.
sef proiect:	arh. Ileana Luca			str. Garii, nr.3-5, Mun. Bistrita, jud. B-N	
proiectat:	arh. Ileana Luca		Data:	titlu	Plansa nr.
intocmit:	arh. Dacian Diț		Aug.2024	plansa:	A 02.
PLAN DE SITUATIE					



Bust: Nicolae Iorga
sculptură în lemn
realizată de Grigore Bradea
în 1984
și transpusă în bronz

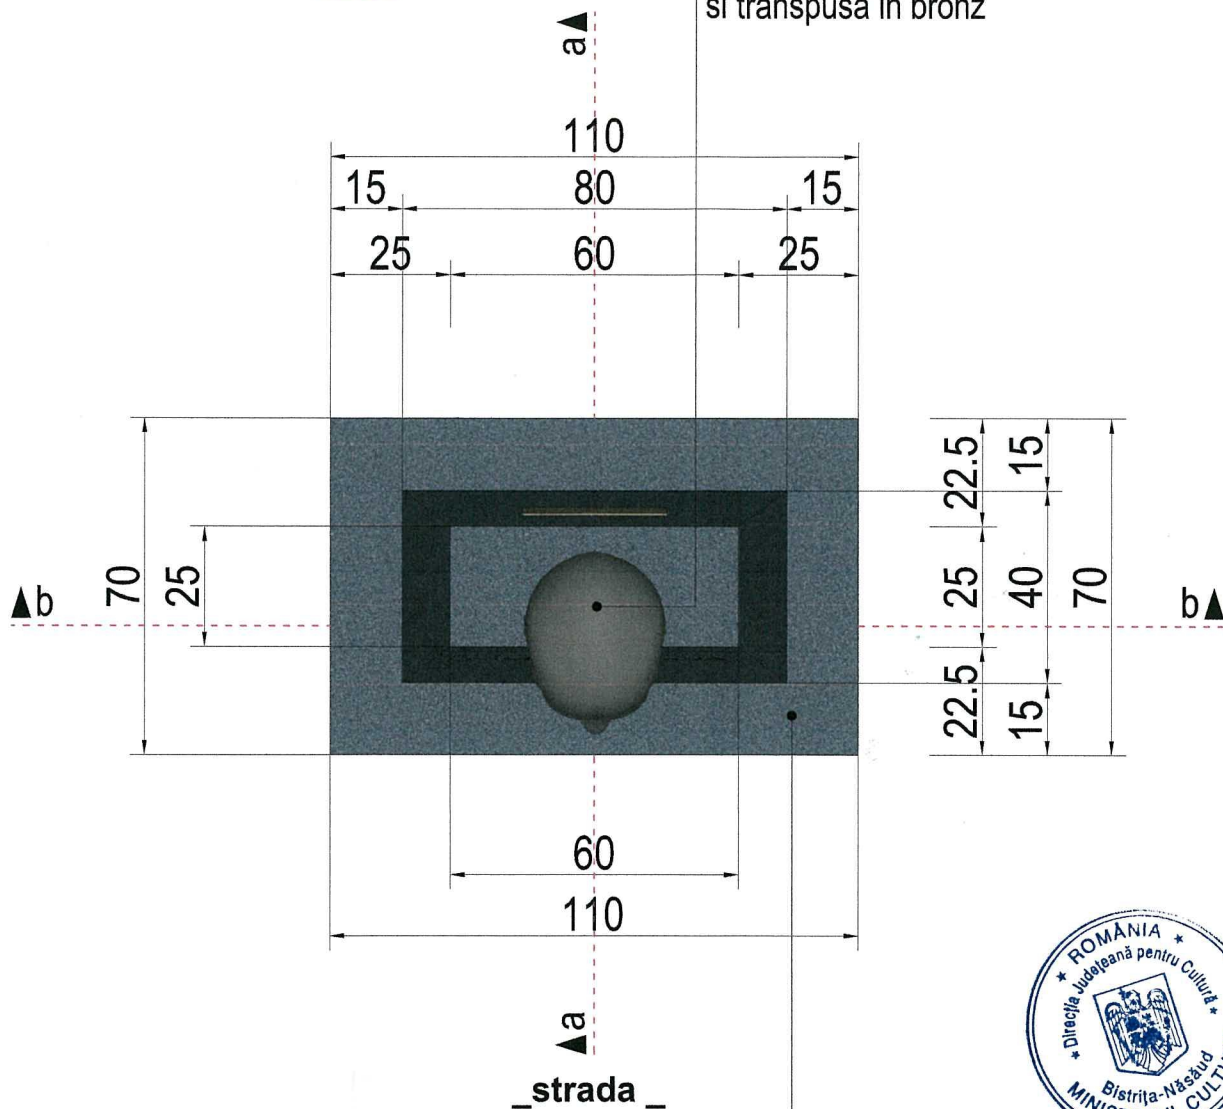

Soclu
din bloc de andezit



verificator				referat / expertiză nr. / data	nr.
verificator/expert	nume	semnatura	cerința		
Art id. biroou de arhitectura s.r.l. Piata UNIRII 7 . 0754.646.912 . Bistrita . Romania				beneficiar:	Proiect nr
				ASOCIATIA CULTURALA GRIGORE BRADEA str. Trifoiului, nr.1, bl.1, Mun. Bistrita, jud. B-N	289/2024
Specificatie:	Nume:	Semnatura:	Scara:	proiect:	Faza:
			1:15	Amplasare bust "NICOLAE IORGA" str. Garii, nr.3-5, Mun. Bistrita, jud. B-N	D.T.A.C.
sef proiect:	arh. Ileana Luca			titlu plansa:	Plansa nr.
proiectat:	arh. Ileana Luca		Data:	VEDERE PLANA	A 03.
intocmit:	arh. Dacian Diț		Aug.2024		



Bust: Nicolae Iorga
sculptură în lemn
realizată de Grigore Bradea
în 1984
și transpusă în bronz

+2.45

+2.00

+1.65

+1.35

+1.20

Suprafața gravată
nume: Nicolae Iorga
perioada: 1871-1940
font: Cambria Math
înălțime caracter: 8/4cm

NICOLAE IORGA

1871-1940

Postament
din bloc de andezit

Soclu
din bloc de andezit

+0.15

+0.00



verificator					
verificator/expert	nume	semnatura	cerința	referat / expertiza nr. / data	nr.
Art id. birou de arhitectură s.r.l. Piata UNIRII 7 . 0754.646.912 . Bistrita . Romania			beneficiar: ASOCIATIA CULTURALA GRIGORE BRADEA str. Trifoiului, nr.1, bl.1, Mun. Bistrita, jud. B-N		Proiect nr 289/2024
Specificatie:	Nume:	semnatura:	Scara: 1:15	proiect: Amplasare bust "NICOLAE IORGA" str. Garii, nr.3-5, Mun. Bistrita, jud. B-N	Faza: D.T.A.C.
sef proiect:	arh. Ileana Luca		Data: Aug.2024	titlu plansa: VEDERE FRONTALA	Plansa nr. A 05.
proiectat:	arh. Ileana Luca				
intocmit:	arh. Dacian Diț				

Bust: Nicolae Iorga
sculptură în lemn
realizată de Grigore Bradea
în 1984
și transpusă în bronz



Placa de bronz
inscriptionata
dimensiune: 30x30x0.5cm
text:

Sculptură în lemn
realizată de Grigore Bradea
în 1984
și transpusă în bronz în 2024
de către S.C. Taplo Prodcom S.R.L.


Proiect realizat de
Asociația Culturală
„Grigore Bradea” cu sprijinul
Consiliului Județean Bistrița-Năsăud
și al Asociației
„Grigore Moisil” Bistrița.

Postament
din bloc de andezit

Soclu
din bloc de andezit



verificator				<div>Amplasat cu drept de semnatura</div>		
verificator/expert	nume	semnatura	cerinta	referat / expertiza nr. / data		nr.
<div>Art id.</div> <div>birou de arhitectura s.r.l.</div> <div>Piata UNIRII 7 . 0754.646.912 . Bistrita . Romania</div>				beneficiar:		Proiect nr
				ASOCIATIA CULTURALA GRIGORE BRADEA		289/2024
				str. Trifoiului, nr.1, bl.1, Mun. Bistrita, jud. B-N		
Specificatie:	Nume:	Semnatura:	Scara:	proiect:		Faza:
sef proiect:	arh. Ileana Luca		1:15	Amplasare bust "NICOLAE IORGA"		D.T.A.C.
proiectat:	arh. Ileana Luca			str. Garii, nr.3-5, Mun. Bistrita, jud. B-N		
intocmit:	arh. Dacian Diț		Data:	titlu plansa:		Plansa nr.
				VEDERE POSTERIOARA		A 06.

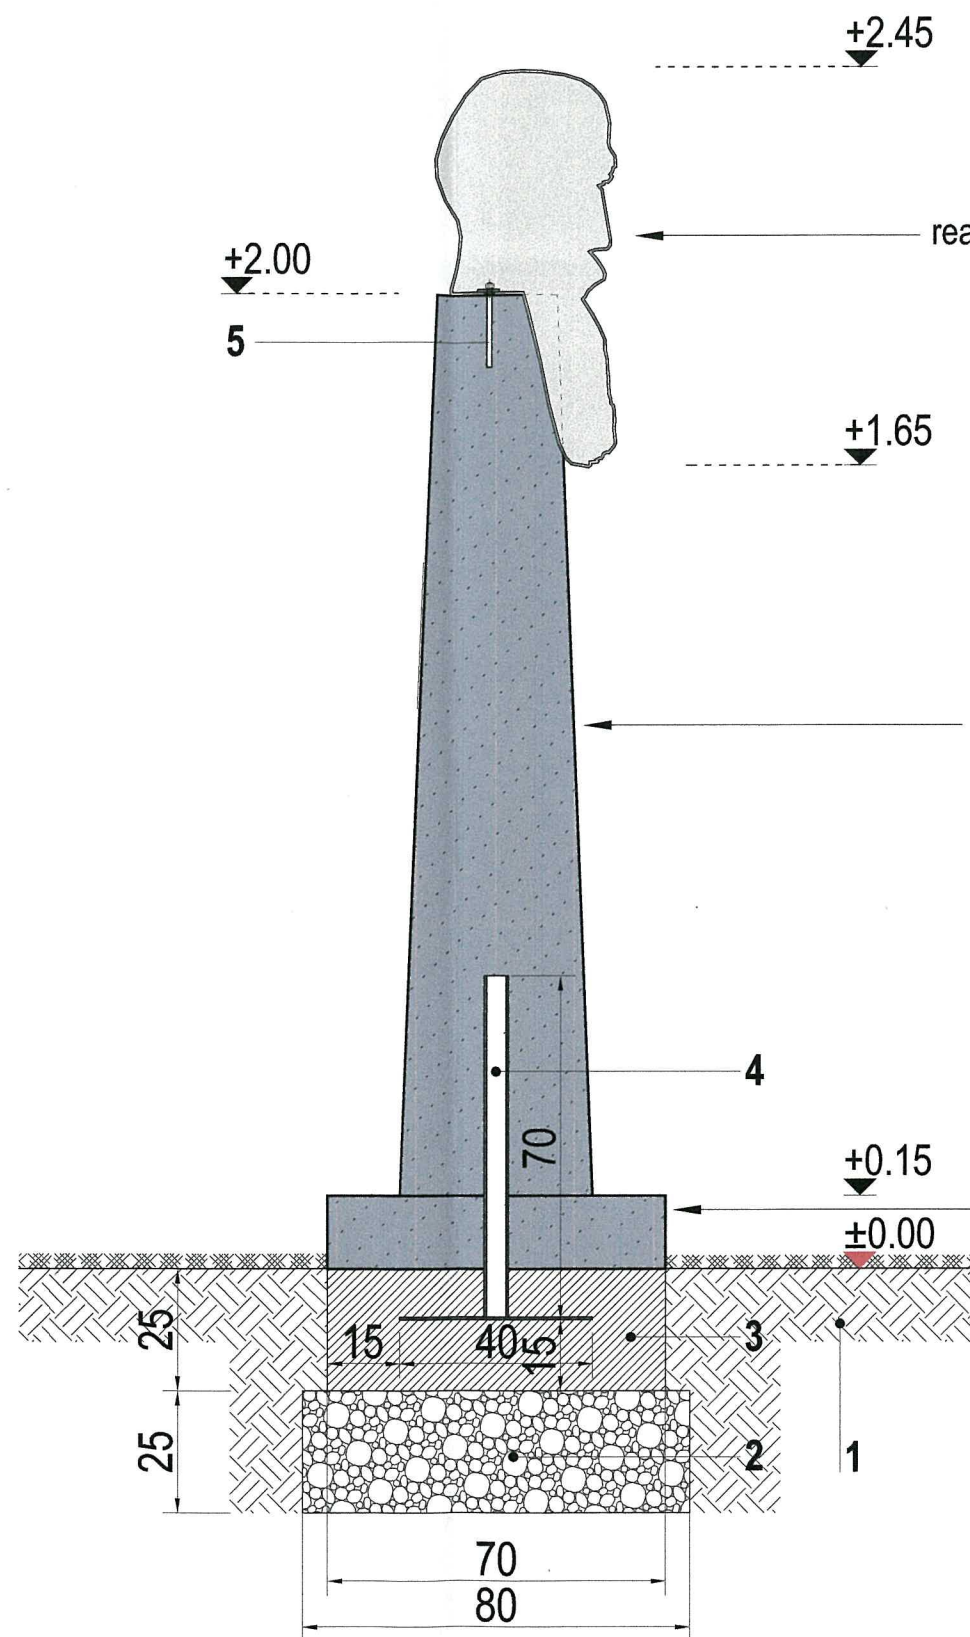


Bust: Nicolae Iorga
sculptură în lemn
realizată de Grigore Bradea în 1984
și transpusă în bronz

Postament
din bloc de andezit

Soclu
din bloc de andezit


LEGENDA:

1. teren natural
2. strat de piatra sparta compactata 120x80x25cm
3. fundatie de beton 110x70x25cm
4. confectionie metalica compusa din: teava circulara Ø5x70cm, sudata de tabla dreptunghiulara 40x50x0.5cm
5. prinderi cu tije filetate fixate cu ancore chimice

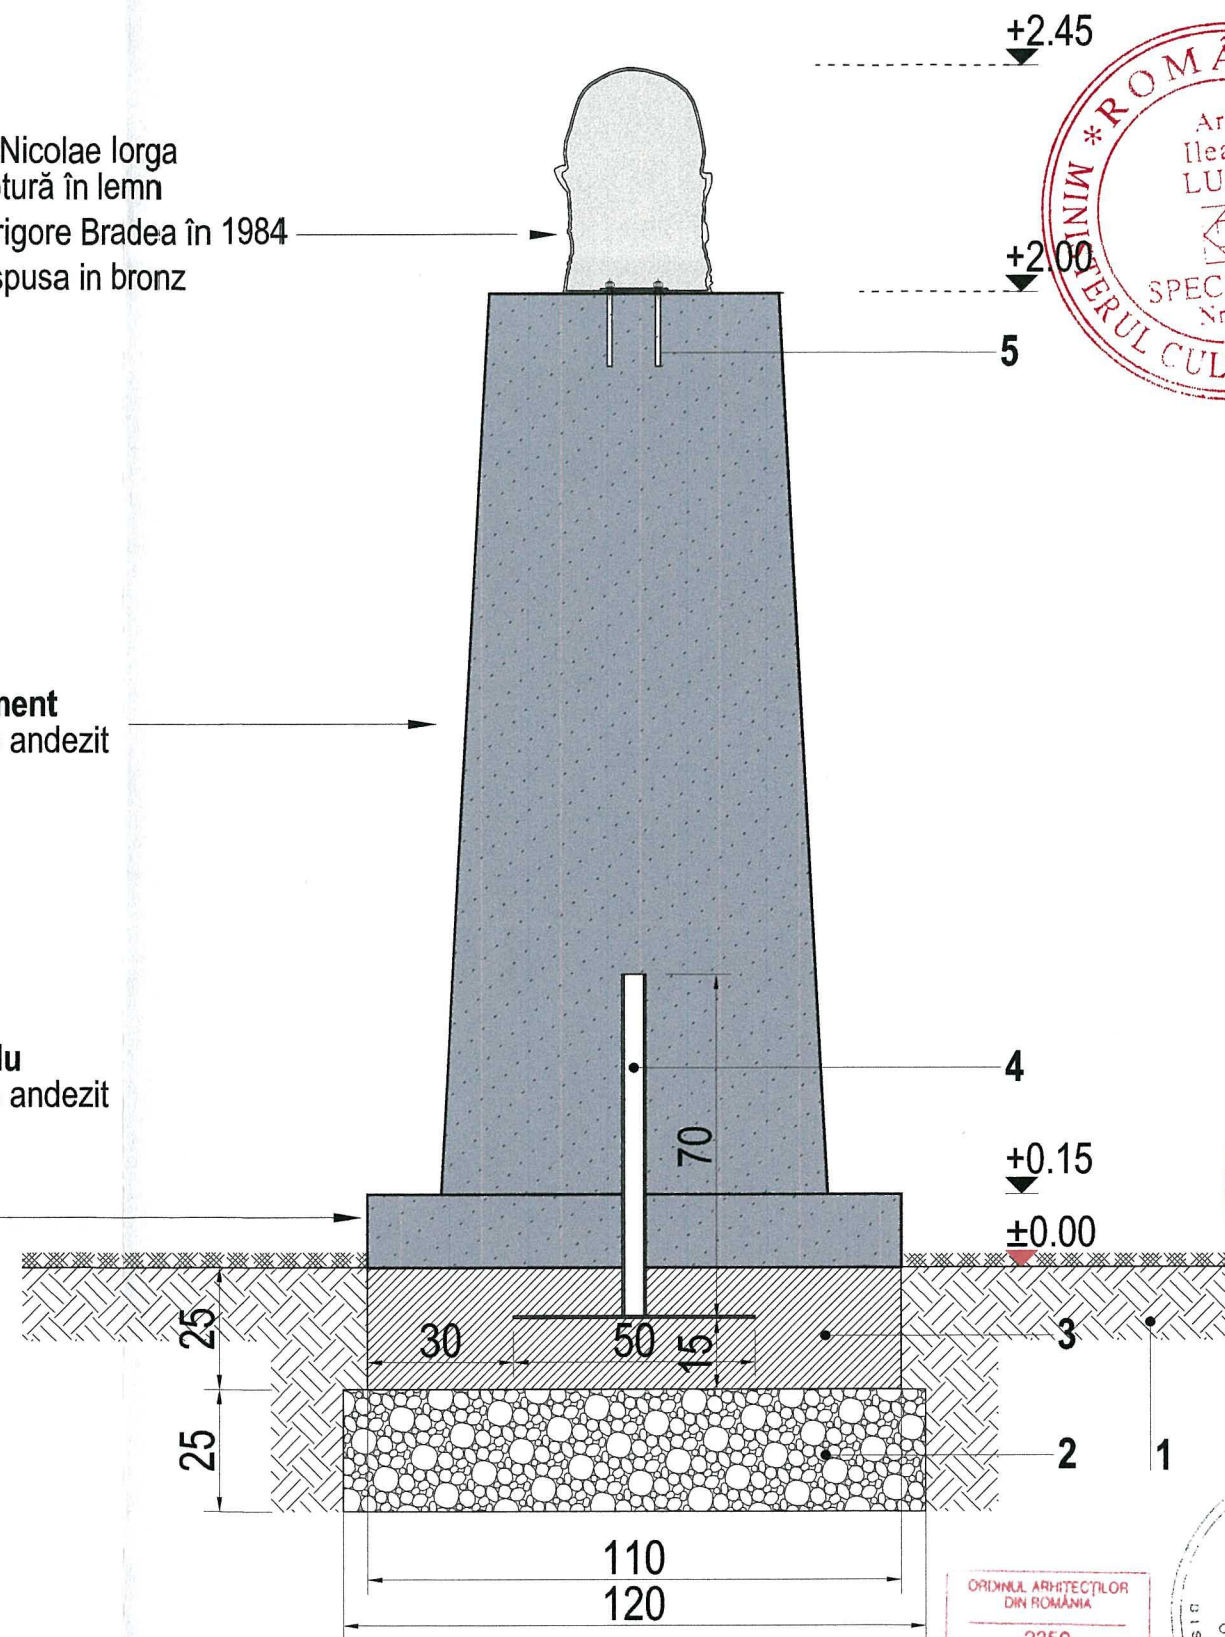

verificator					
verificator/expert	nume	semnatura	cerinta	referat / expertiza nr. / data	nr.
Art id. birou de arhitectura s.r.l. Piata UNIRII 7, 0754.646.912, Bistrita, Romania				beneficiar:	ASOCIATIA CULTURALA GRIGORE BRADEA str. Trifoiului, nr.1, bl.1, Mun. Bistrita, jud. B-N
Specificatie: Nume: Semnatura: Scara: 1:15				proiect:	Amplasare bust "NICOLAE IORGA" str. Garii, nr.3-5, Mun. Bistrita, jud. B-N
sef proiect: arh. Ileana Luca proiectat: arh. Ileana Luca intocmit: arh. Dacian Diț				titlu plansa:	SECTIUNE TRANSVERSALA SI LONGITUDINALA
					Proiect nr. 289/2024 Faza: D.T.A.C. Plansa nr. A 04.

Bust: Nicolae Iorga
sculptură în lemn
realizată de Grigore Bradea în 1984
și transpusă în bronz

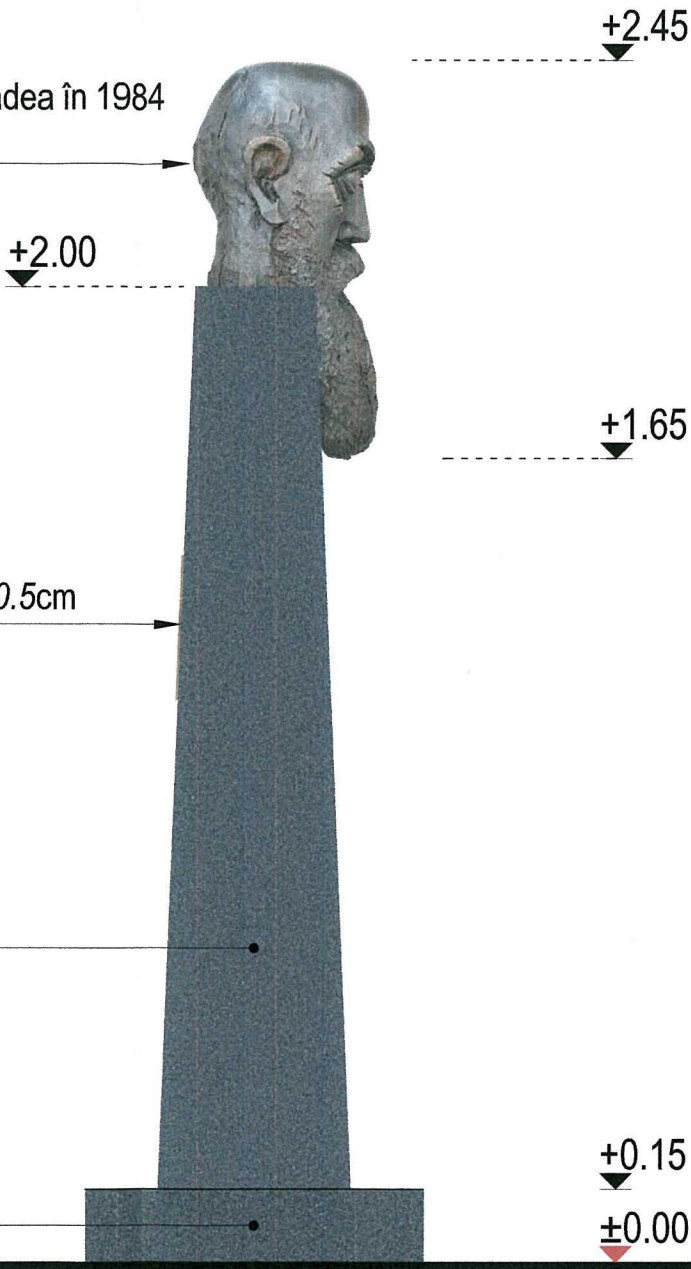

Placa de bronz
inscriptionata
dimensiune: 30x30x0.5cm


Postament
din bloc de andezit

Soclu
din bloc de andezit

VEDERE LATERAL - STANGA



Bust: Nicolae Iorga
sculptură în lemn
realizată de Grigore Bradea în 1984
și transpusă în bronz

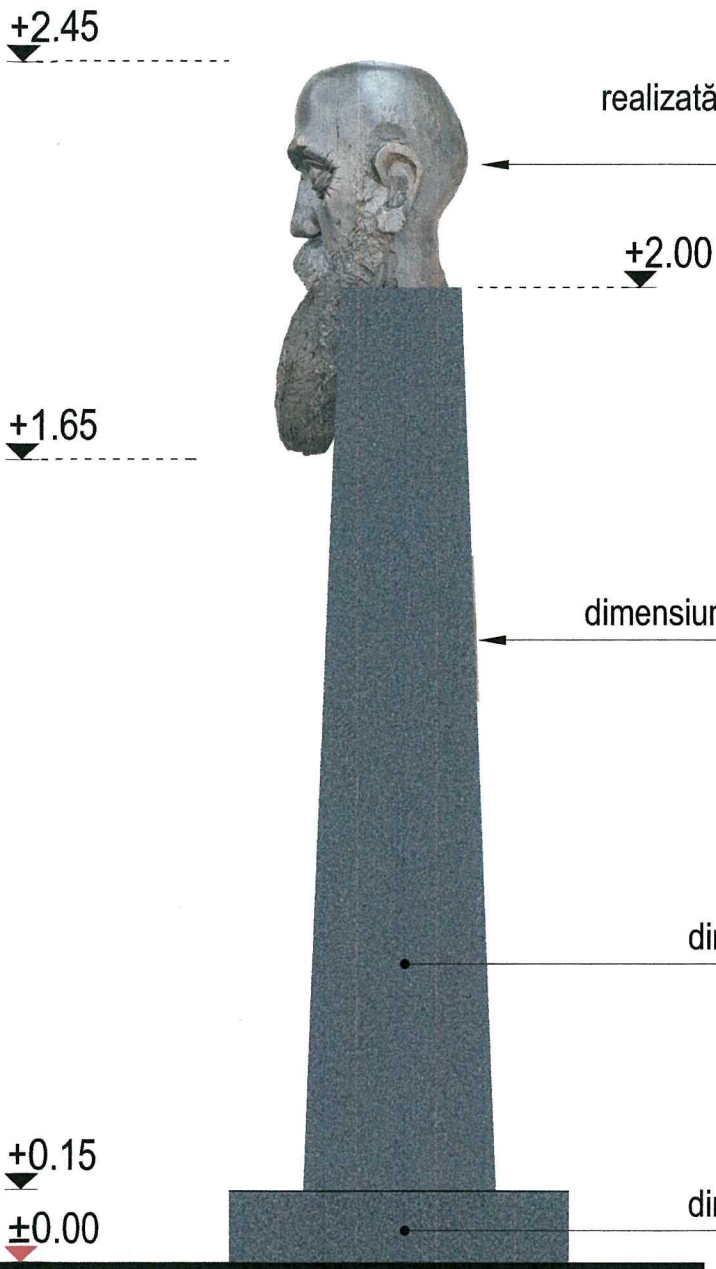

Placa de bronz
insctriptionata
dimensiune: 30x30x0.5cm

Postament
din bloc de andezit

Soclu
din bloc de andezit

VEDERE LATERAL - DREAPTA



verificator					
verificator/expert	nume	semnatura	cerinta	referat / expertiza nr. / data	nr.
Art id. birou de arhitectura s.r.l. Piata UNIRII 7 . 0754.646.912 . Bistrita . Romania				beneficiar: ASOCIATIA CULTURALA GRIGORE BRADEA str. Trifoiului, nr.1, bl.1, Mun. Bistrita, jud. B-N	Proiect nr 289/2024
Specificatie:	Nume:	Semnatura:	Scara: 1:15	proiect: Amplasare bust "NICOLAE IORGA" str. Garii, nr.3-5, Mun. Bistrita, jud. B-N	Faza: D.T.A.C.
sef proiect:	arh. Ileana Luca				
proiectat:	arh. Ileana Luca		Data: Aug.2024	titlu plansa: VEDERI LATERALE STANGA / DREAPTA	Plansa nr. A 07.
intocmit:	arh. Dacian Diț				



verificator				referat / expertiza nr. / data	nr.
verificator/expert	nume	semnatura	cerinta	beneficiar:	
Art id. birou de arhitectură s.r.l. Piata UNIRII 7 . 0754.646.912 . Bistrita . Romania				ASOCIATIA CULTURALA GRIGORE BRADEA str. Trifoiului, nr.1, bl.1, Mun. Bistrita, jud. B-N	Proiect nr 289/2024
Specificatie:	Nume:	Semnatura:	Scara:	proiect:	Faza:
sef proiect:	arh. Ileana Luca		/	Amplasare bust "NICOLAE IORGA" str. Garii, nr.3-5, Mun. Bistrita, jud. B-N	D.T.A.C.
proiectat:	arh. Ileana Luca		Data:	titlu plansa:	Plansa nr.
intocmit:	arh. Dacian Diț		Aug.2024	PERSPECTIVE	A 09.



BISERICA REFORMATATA



Amplasament Bust: "Nicolae IORGA"
sculptură în lemn realizată de Grigore BRADEA
în 1984 și transpusă în bronz.
(110x70x245cm)
str. Garii, nr.3-5



DIRECTIA JUDETEANA A ARHIVELOR NATIONALE - BISTRITA

verificator	nume	semnatura	cerinta	referat / expertiza nr. / data	nr.
verificator/expert					
Art id. birou de arhitectura s.r.l. Piata UNIRII 7 . 0754.646.912 . Bistrita . Romania				beneficiar:	Proiect nr
				ASOCIATIA CULTURALA GRIGORE BRADEA str. Trifoiului, nr.1, bl.1, Mun. Bistrita, jud. B-N	289/2024
Specificatie:	Nume:	Semnatura:	Scara:	proiect:	Faza:
sef proiect:	arh. Ileana Luca		1	Amplasare bust "NICOLAE IORGA" str. Garii, nr.3-5, Mun. Bistrita, jud. B-N	D.T.A.C.
proiectat:	arh. Ileana Luca		Data:	titlu plansa:	Plansa nr.
			Aug 2024	DESFASURATA STRADA GARII	A 08.