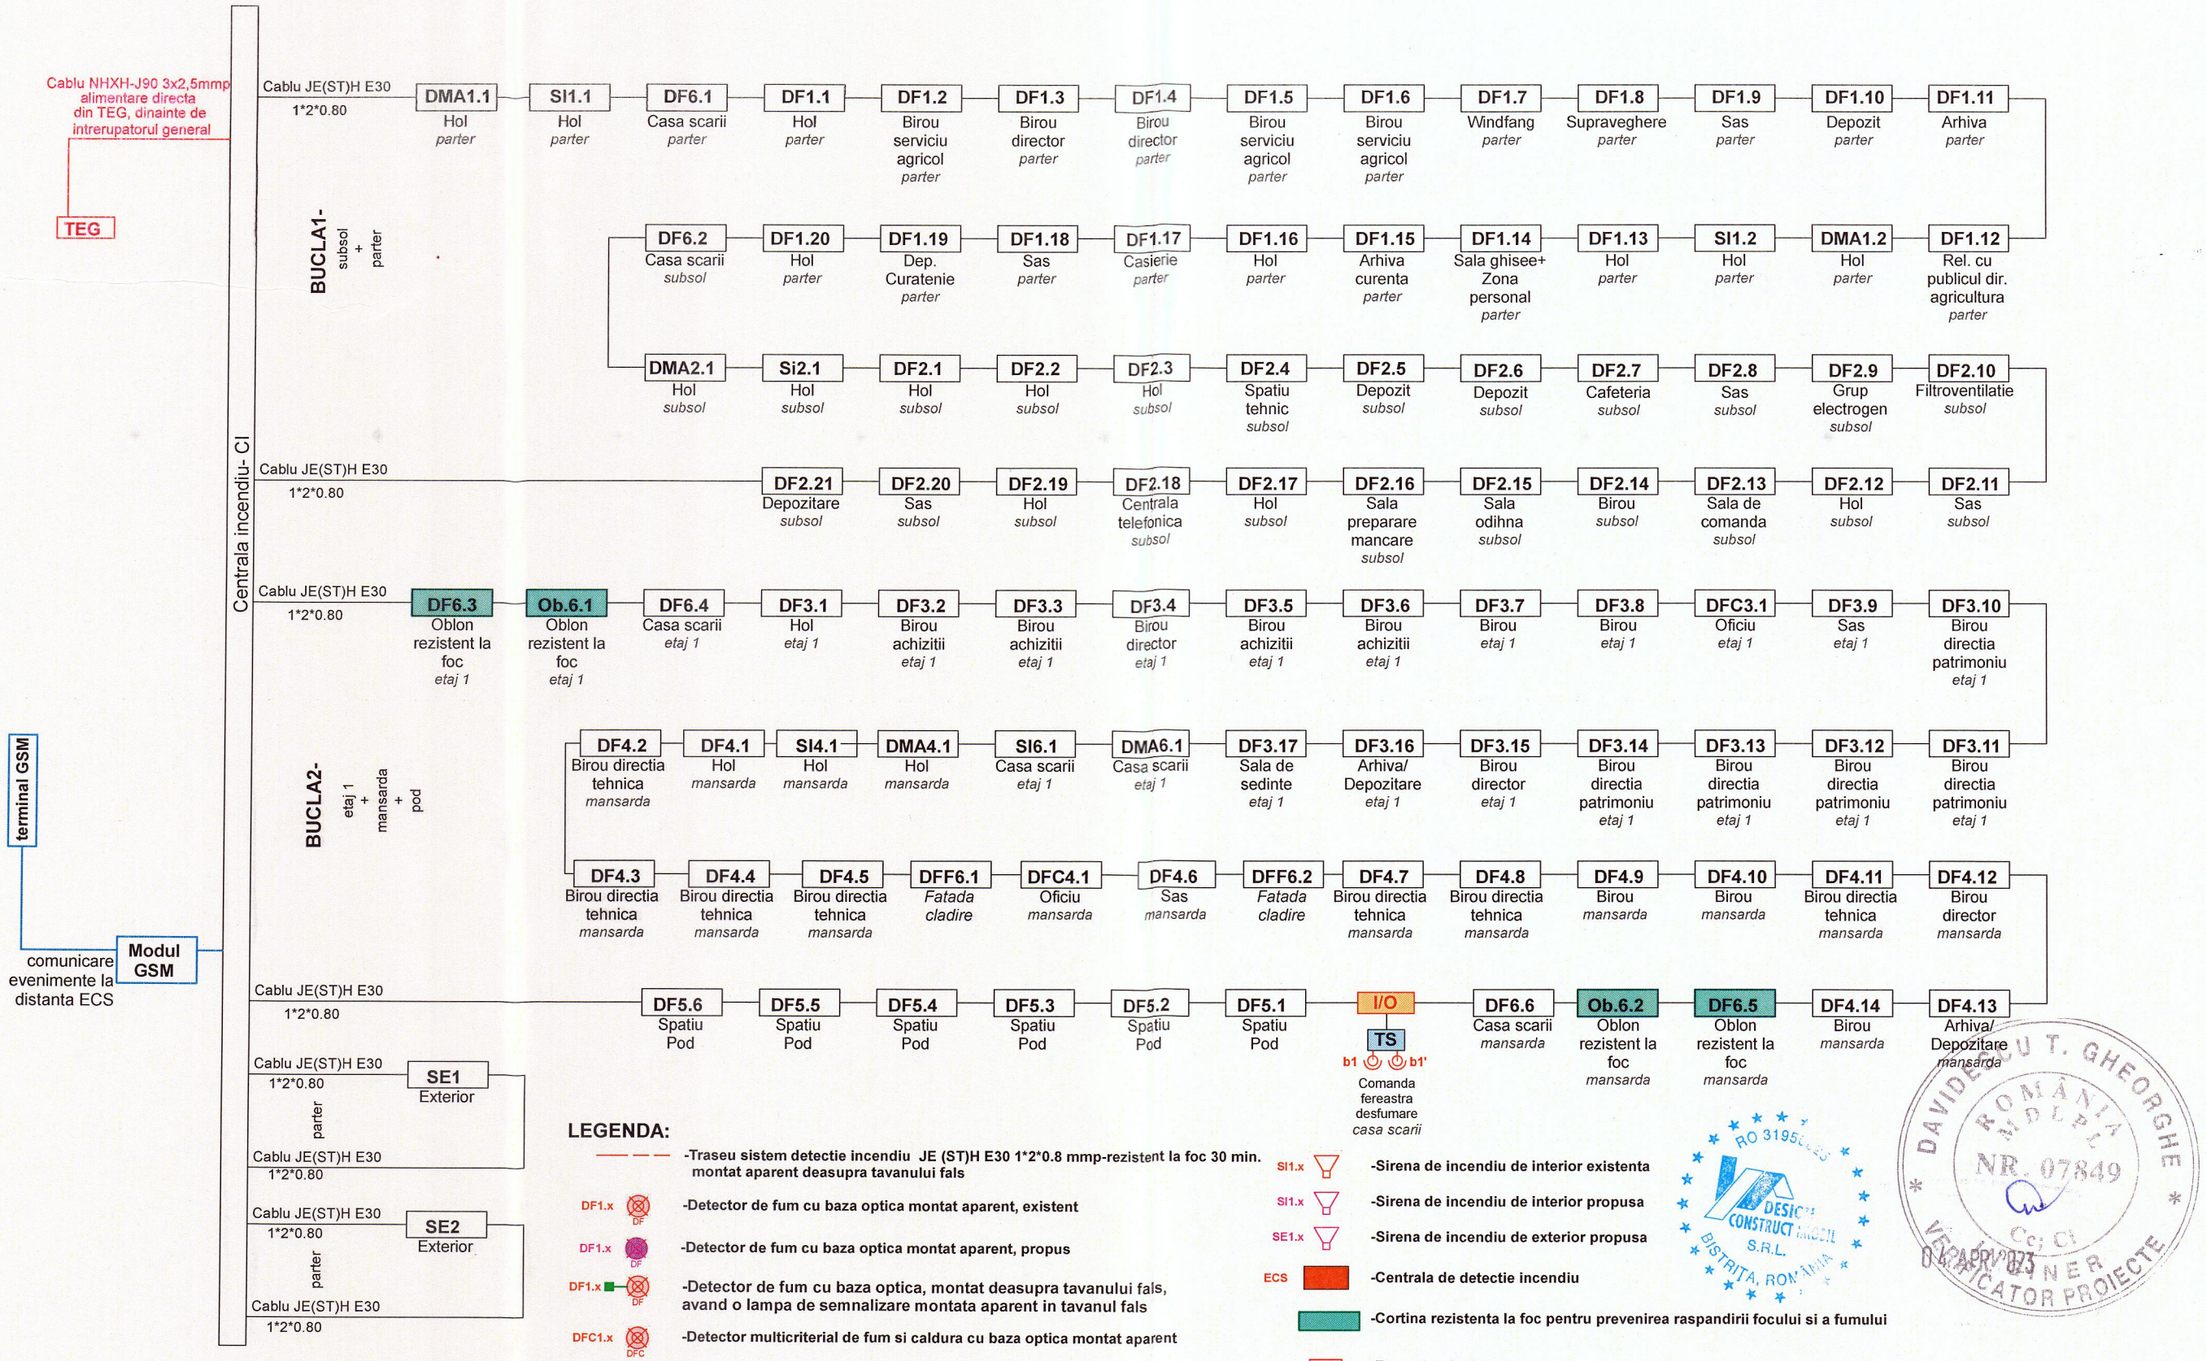

LEGENDA:

- Traseu sistem detectie incendiu JE (ST)H E30 1*2*0.8 mmp-rezistent la foc 30 min. montat aparent deasupra tavanului fals
- DF1.x — Detector de fum cu baza optica montat aparent, existent
- DF1.x — Detector de fum cu baza optica montat aparent, propus
- DF1.x — Detector de fum cu baza optica, montat deasupra tavanului fals, avand o lampa de semnalizare montata aparent in tavanul fals
- DFC1.x — Detector multicriterial de fum si caldura cu baza optica montat aparent
- DMA1.x — Declansator manual de alarmare existent
- DMA1.x — Declansator manual de alarmare propus
- TS — Tablou comanda cu sursa 24V pentru actionare fereastra de desumare echipat cu baterii autonomie minim 1h
- I/O — Input/Output device cu rol de comanda de la ECS la TS
- b1 b1' — Buton de comanda manuala fereastra de desfumare de la parter/mansarda
- DFF1.x — Detector de flacara montat aparent pe fatada
- Cablu de alimentare motoras deschidere fereastra de desumare NHXH-J90-2X1.5 mmp
- SI1.x — Sirena de incendiu de interior existenta
- SI1.x — Sirena de incendiu de interior propusa
- SE1.x — Sirena de incendiu de exterior propusa
- ECS — Centrala de detectie incendiu
- Cortina rezistenta la foc pentru prevenirea raspandirii focului si a fumului
- F — Fereastra de desumare

DESIGN CONSTRUCT IMOBIL
C.U.I. 31950825; nr. ord. reg. com. J06/384/2013
Bistrita, Loc. Unirea, str. Elena Caragiani, Nr. 6, Tel.0752/883191

Șef proiect:	ing. Danciu Claudiu	
Proiectat:	ing. Danciu Claudiu	
Desenat:	ing. Minecan Alexandra	

Beneficiar: MUNICIPIUL BISTRITA

Obiectiv: DOCUMENTATIE PENTRU OBTINEREA AUTORIZATIEI DE SECURITATE LA INCENDIU, CLADIRE DE BIROURI IN REGIM DE INALTIME S+P+E+M STR. GH. SINCAI, NR.2

Amplasament: Mun. Bistrita, Str. Gh. Sincai, Nr.02, Jud. BN

Nr. proiect: 03/2023

Faza: P.T

Scara: 1:100

Data ianuarie 2023

Instalatie detectie incendiu-Schema bloc

Planșa nr: **ID-06**

DAVIDESCU T. GHEORGHE * ROMÂNIA MEDIATOR NR. 07849 VERIFICATOR PROIECTE