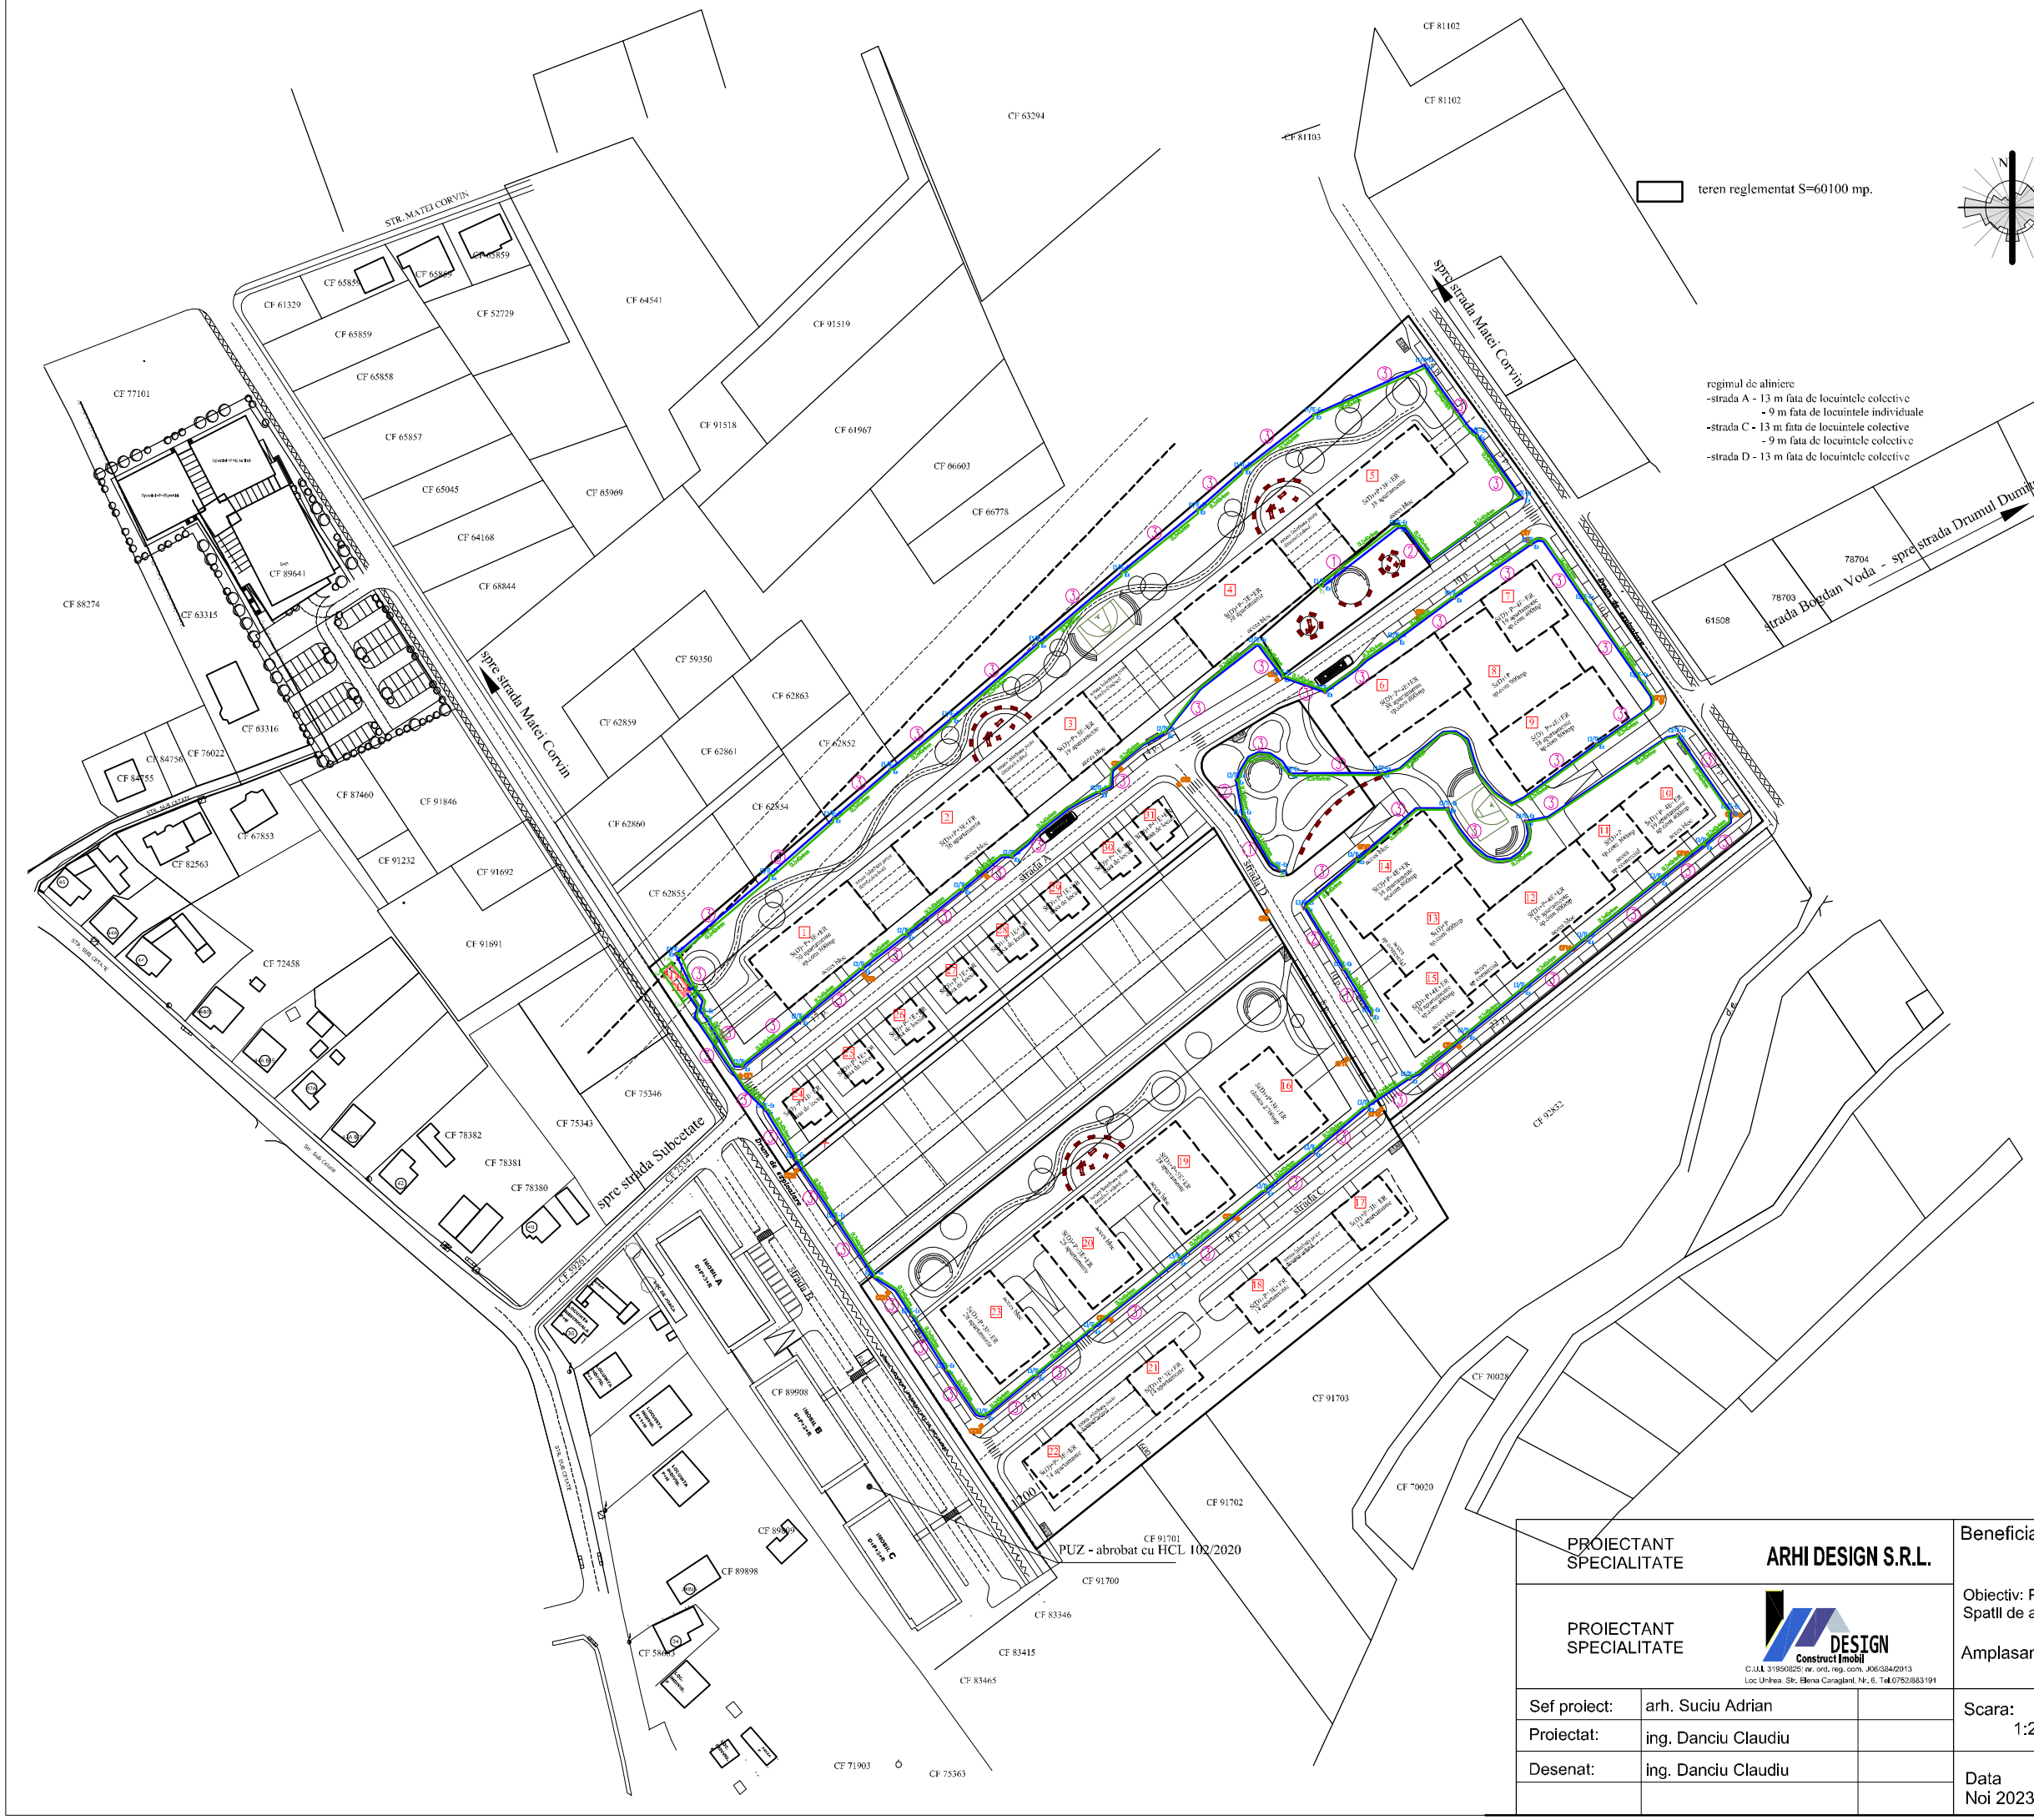

LEGENDA

E1
- E1, aparat de iluminat alei carosabile, PHILIPS, tip URBANA, EPS300, prevazut cu reflector PCC-R GPS308, echipat cu o lampa SON-T de 150 W, IP 65, IK 10, montat pe stalp OLZn hutil=3,5 m

PS - piesa de separatie

1 - cablu CYVF 3x4mmp montat in tub PVCR050mm, pozat in pamant la h=0,8m /CYVF 3x4mmp
2 - cablu CYVF 4x4mmp montat in tub PVCR050mm, pozat in pamant la h=0,8m /CYVF 4x4mmp
3 - cablu CYVF 5x4mmp montat in tub PVCR050mm, pozat in pamant la h=0,8m /CYVF 5x4mmp

PTab. - post de transformare
TE-Ex - tablou electric iluminat exterior
IEx - circuit iluminat exterior
TA - tarus din otel zincat de lungime 2500mm si diametru 2"

NOTA:

Iluminatul exterior va fi comandat automat din tabloul TE-Ex prin intermediul unui senzor crepuscular.
In tabloul TE-Ex va fi prevazut cu un contor de energie electrica.

PROIECTANT SPECIALITATE	ARHI DESIGN S.R.L.		Beneficiar: INFLUENT S.R.L.	Nr. proiect: 82 /2023
PROIECTANT SPECIALITATE	DESIGN Construct Imobil C.I.I.I. 31950325 nr. ord. reg. com. J06/844/2013 Loc Urlnea, Str. Elena Caragiani, Nr. 6, Tel.0752/883191		Obiectiv: PUZ-Construire ansamblu mixt: Locuinte, Institutii, Servicii, Comert, Spatii de agrement, Amenajari exterioare, Circulatii Amplasament: Mun. Bistrita, Str. Subcetate, Nr. 38 Jud. Bistrita-Nasaud	Faza: P.U.Z.
Sef proiect:	arh. Suciu Adrian		Scara: 1:2000	INSTALATII ELECTRICE -Plan de situatie ILUMINAT EXTERIOR
Proiectat:	ing. Danciu Claudiu			
Desenat:	ing. Danciu Claudiu		Data Noi 2023	Plansa nr: 8"