


Cod verificare

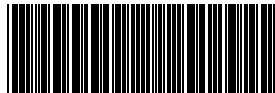

100085300270

EXTRAS DE PLAN CADASTRAL


pentru imobilul cu IE **54097**, UAT Bistrița / BISTRITA
NASAUD

Nr.cerere	23593
Ziua	11
Luna	06
Anul	2020


Teren: 1.448 mp

Intravilan - DA; Extravilan - NU;

Categoria de folosinta(mp): Arabil

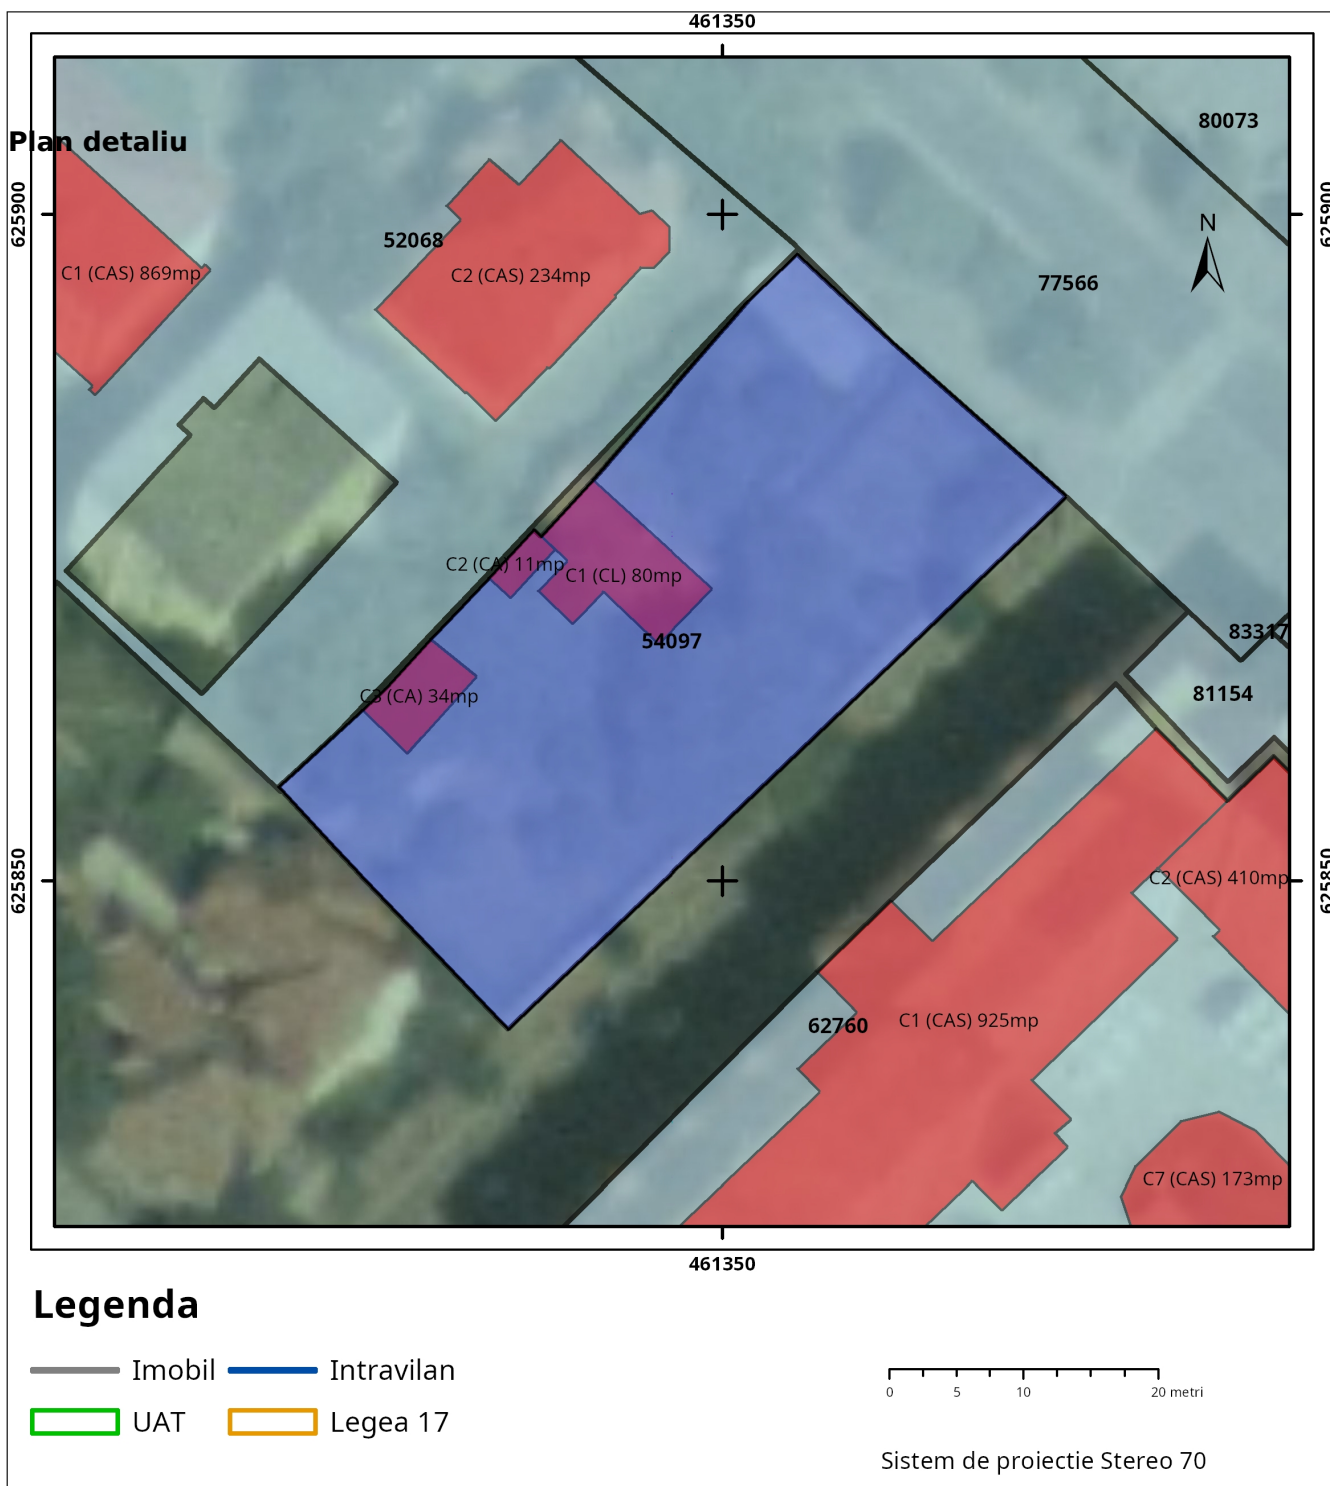

Plan de ansamblu

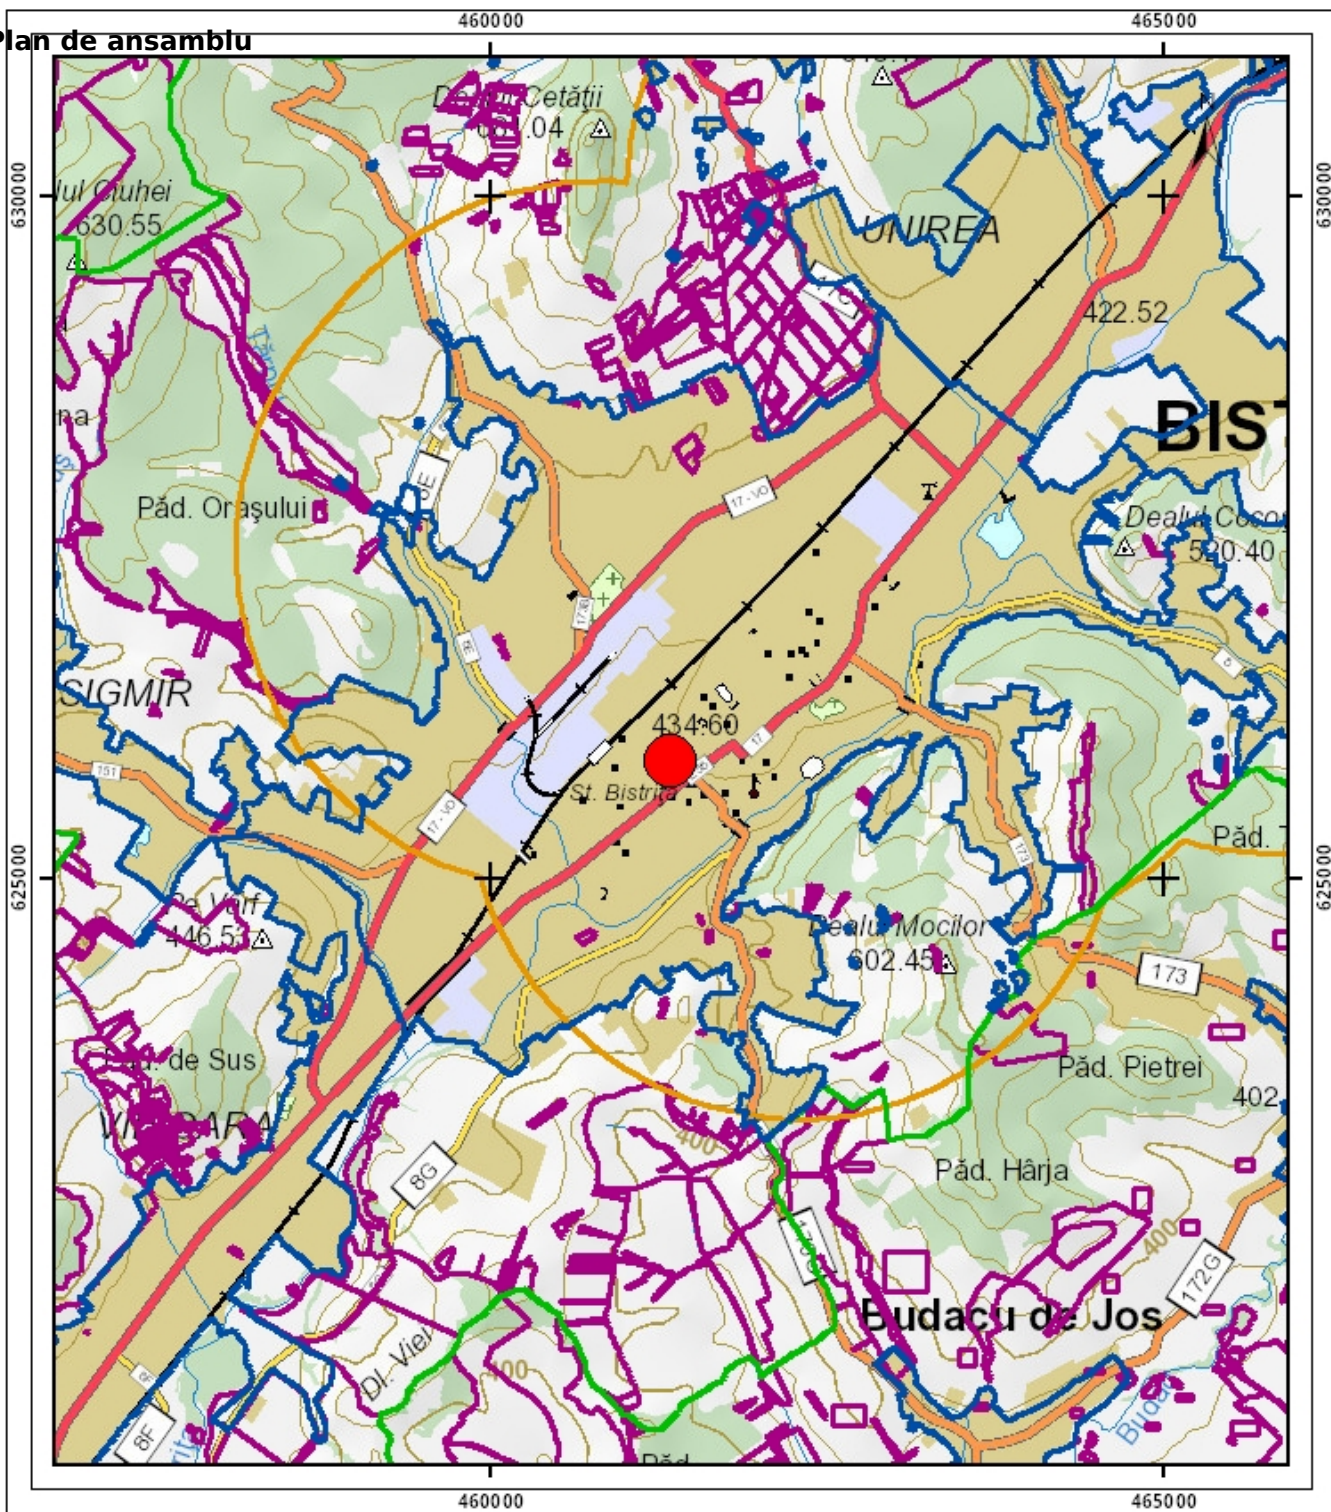

Legenda

- Imobil
- Intravilan
- Legea 5
- UAT
- Legea 17
- Legea 165

0 625 1.250 2.500 metri

Sistem de proiectie Stereo 70

Sarcini tehnice (incidența legilor speciale)
Legea 17, Art. 3

Semnat electronic

Ultima actualizare a geometriei: 05-11-2015
Data și ora generării: 11-06-2020 12:07