

Cod verificare



100078832935


EXTRAS DE PLAN CADASTRAL

pentru imobilul cu IE **83499**, UAT Bistrița / BISTRITA
NASAUD


Nr.cerere	6092
Ziua	04
Luna	02
Anul	2020

Teren: 24.149 mp
Intravilan -NU; Extravilan -DA;
Categoria de folosinta(mp): Faneata

Plan detaliu

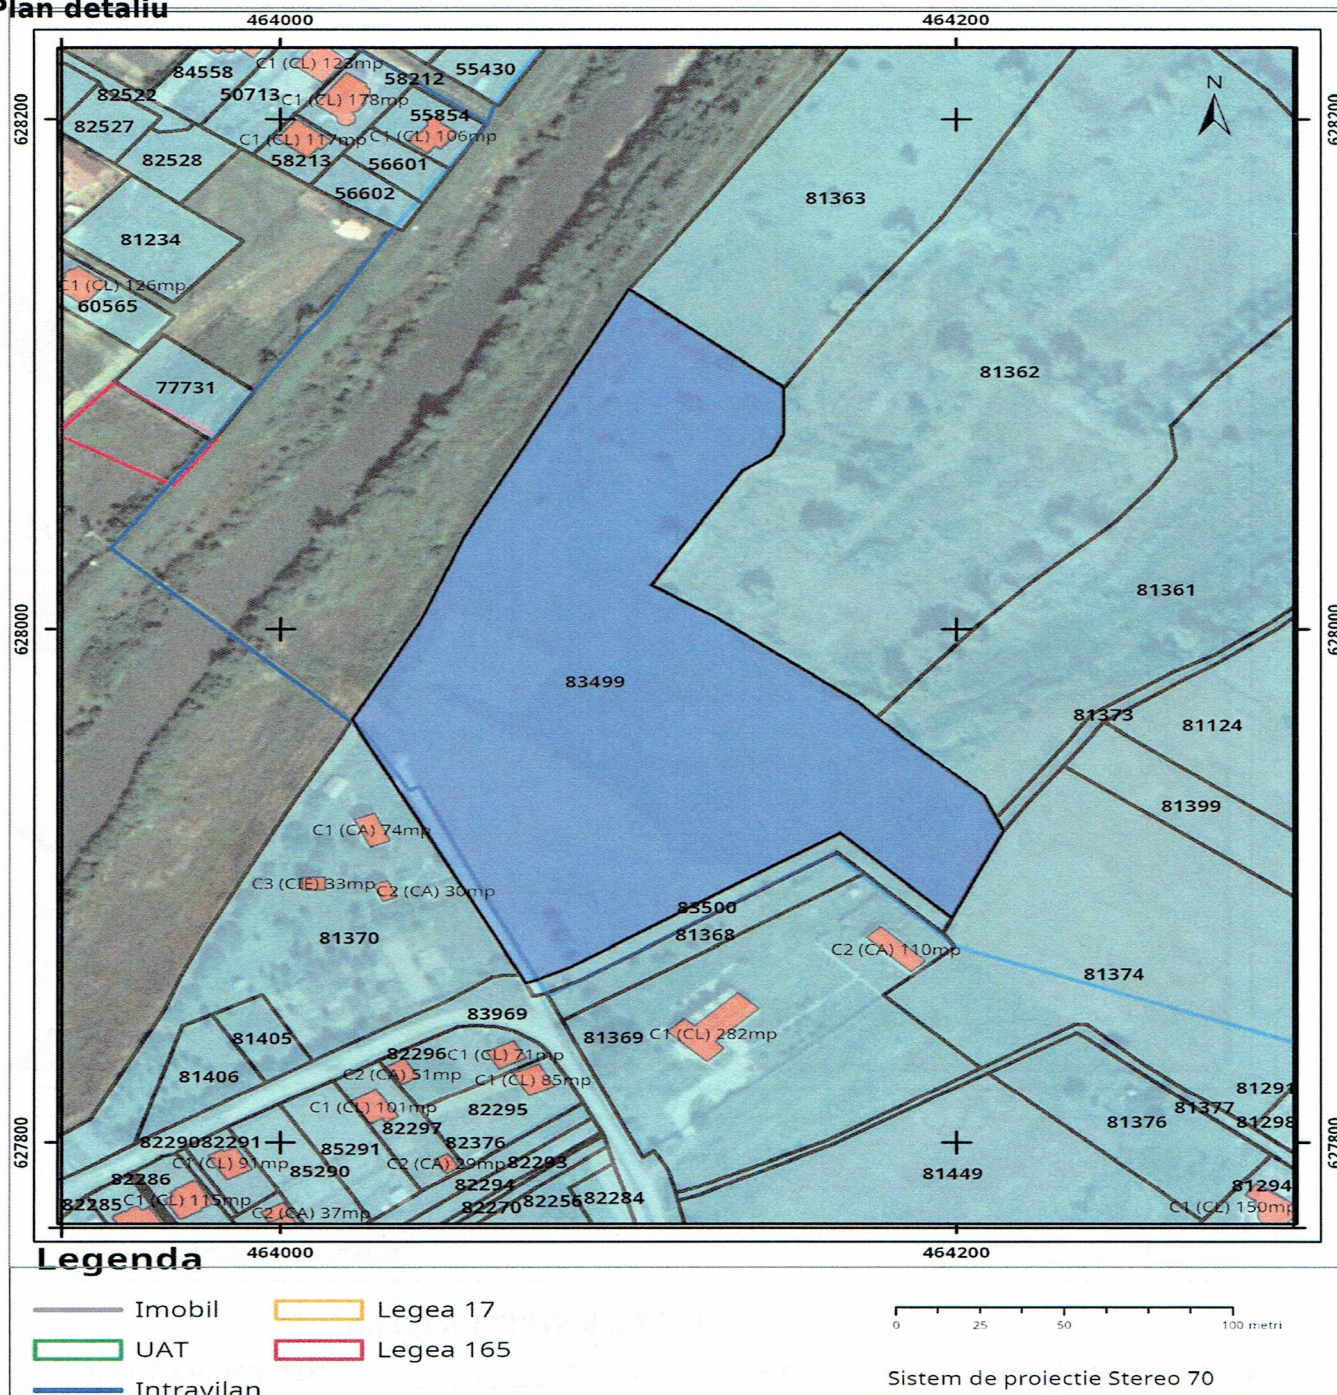

Plan de ansamblu

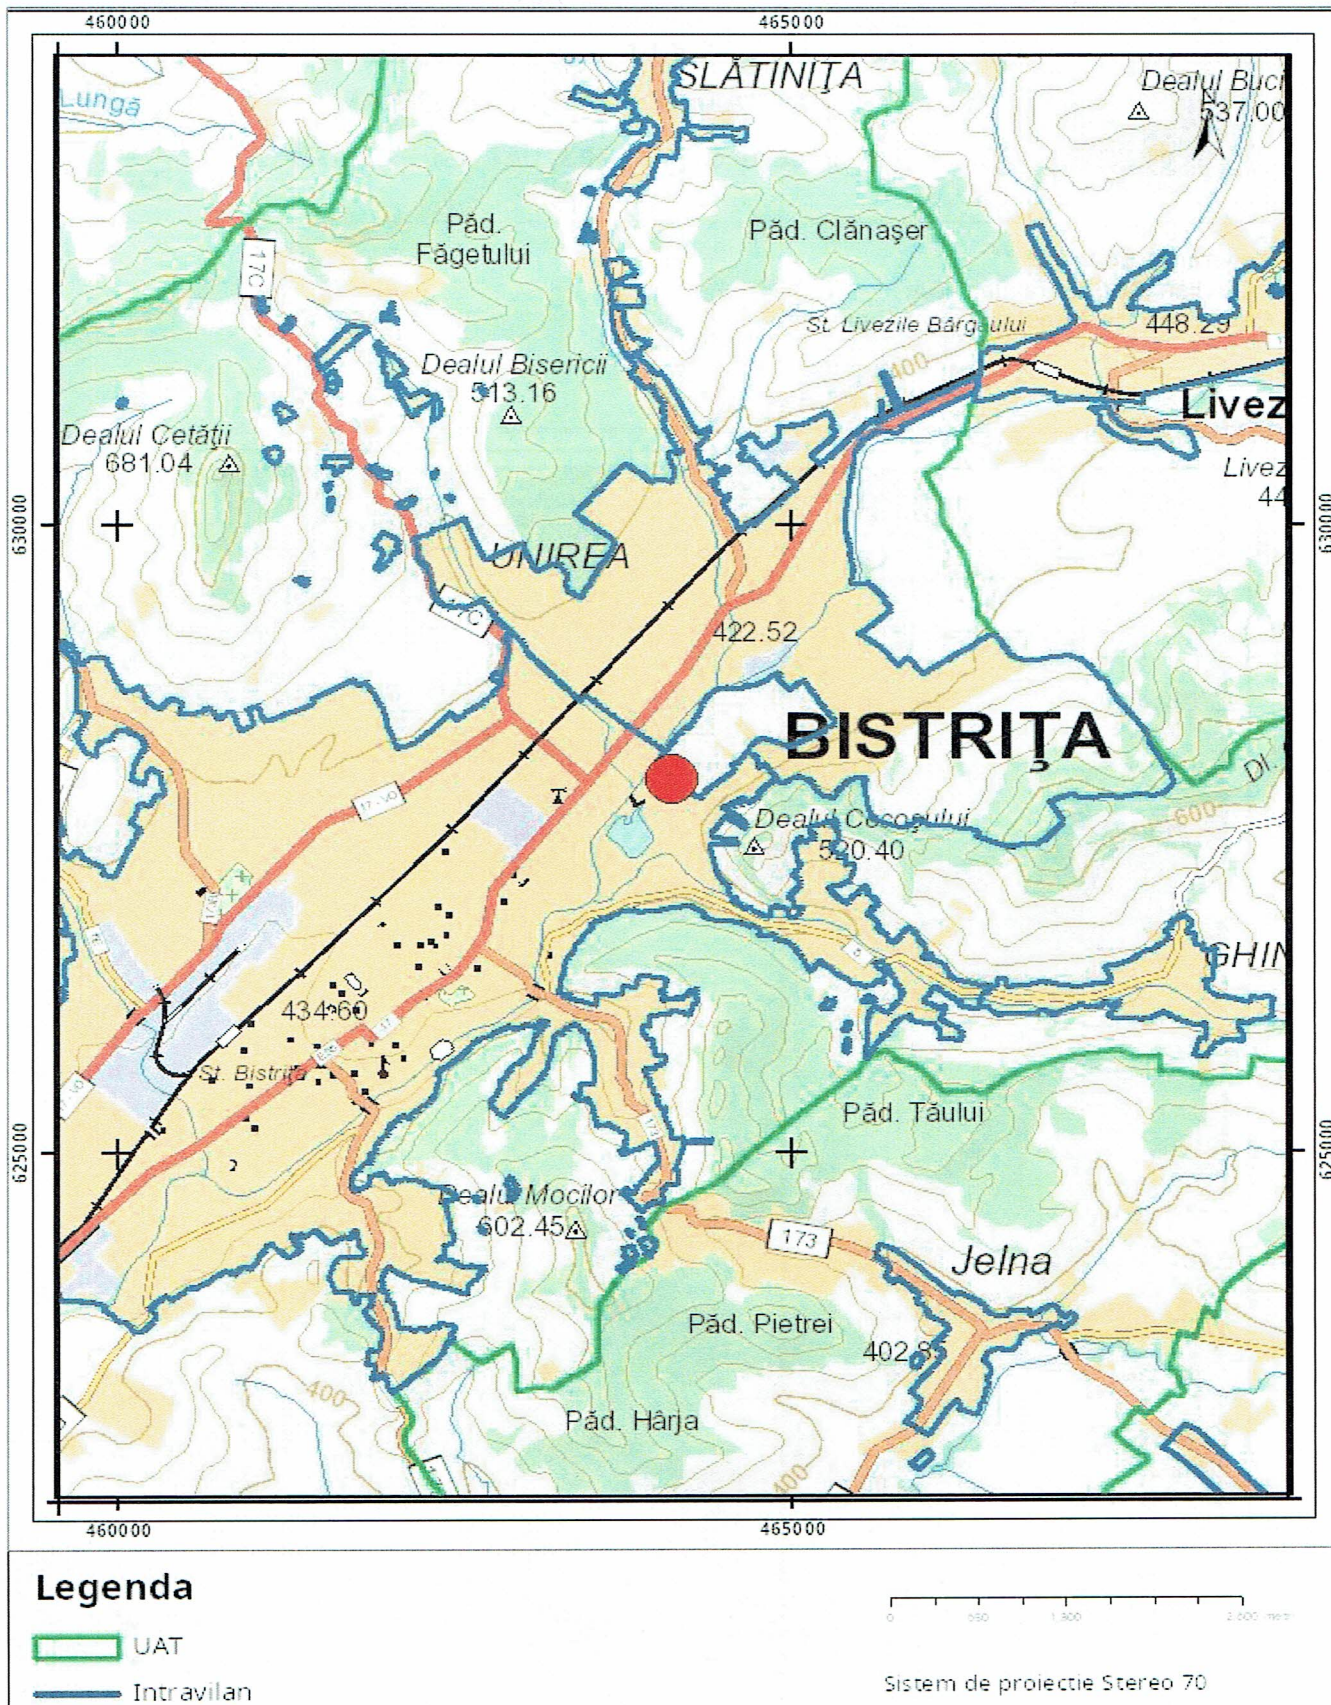

Sarcini tehnice (incidența legilor speciale)
 Legea 17, Art. 3

O.C.P.I. BISTRIȚA-NĂȘĂUD

Nr. 6092

Semnat electronic

Ziua 04 Luna 02 Anul 2020

[Handwritten signature]

Ultima actualizare a geometriei: 12-11-2018
 Data și ora generării: 04-02-2020 10:46