


nr.cad.81846

N

extravilan Unirea

464600

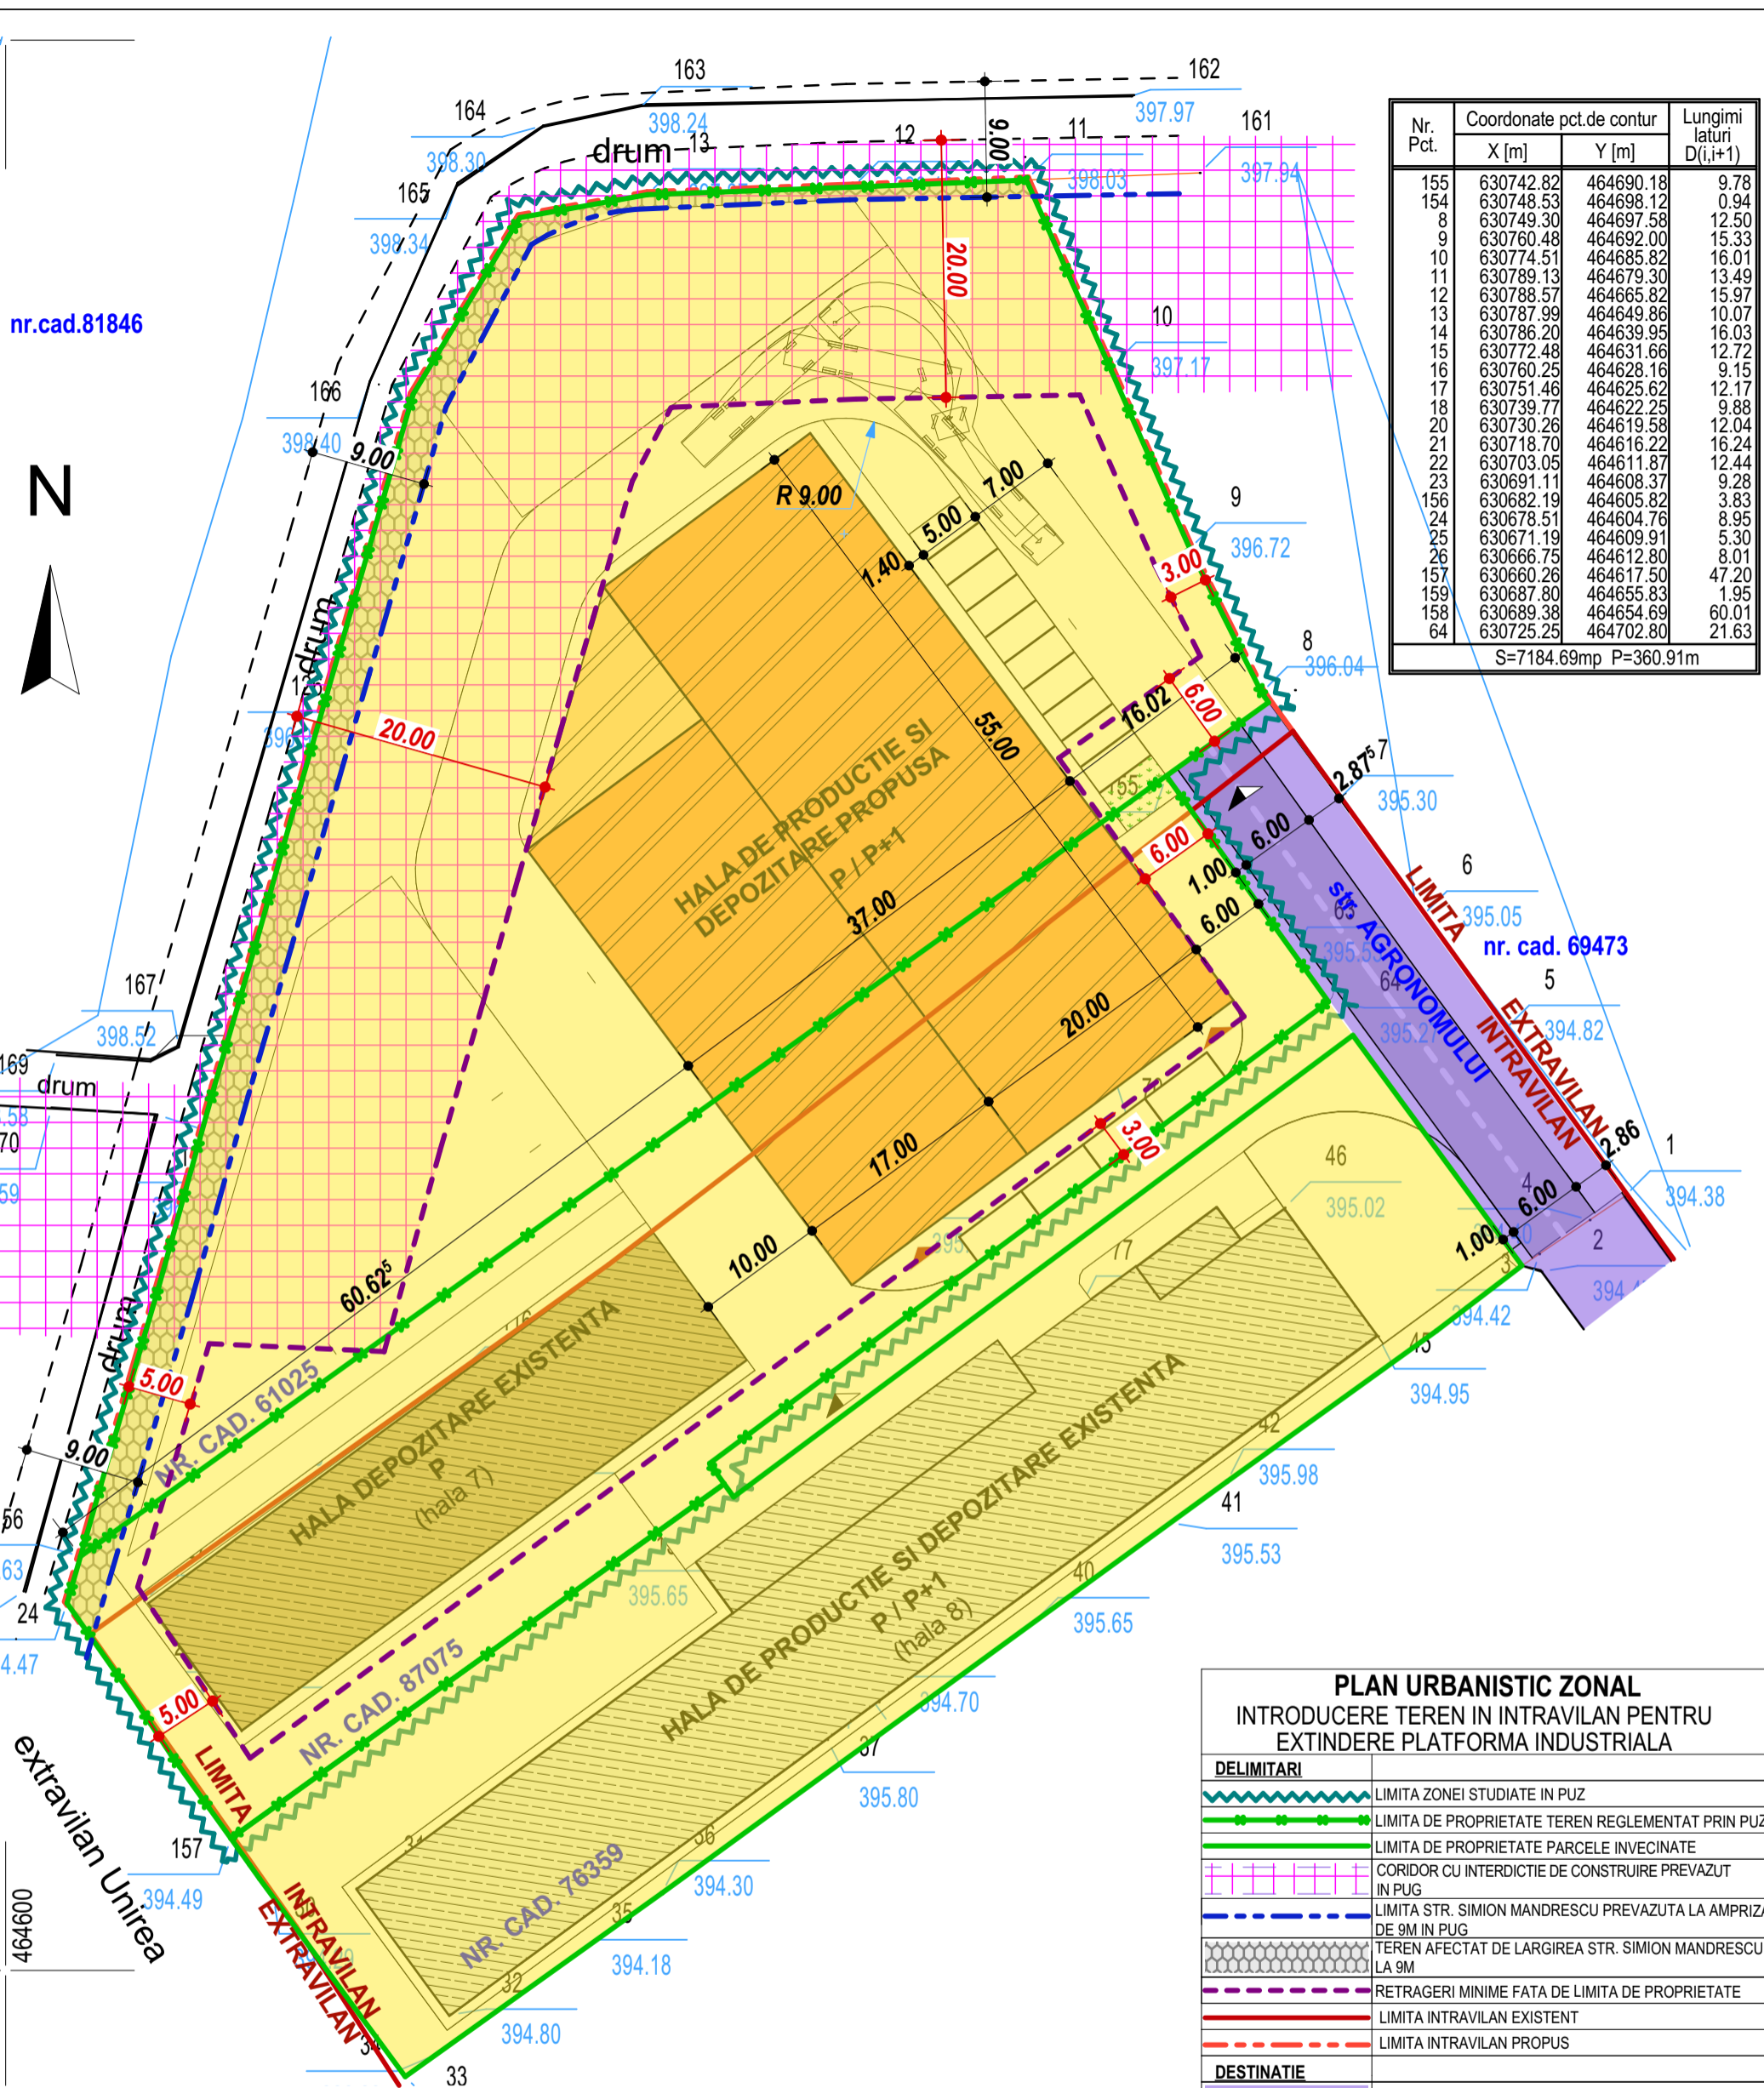

Nr. Pct.	Coordonate pct.de contur		Lungimi laturi D(i,i+1)
	X [m]	Y [m]	
155	630742.82	464690.18	9.78
154	630748.53	464698.12	0.94
8	630749.30	464697.58	12.50
9	630760.48	464692.00	15.33
10	630774.51	464685.82	16.01
11	630789.13	464679.30	13.49
12	630788.57	464665.82	15.97
13	630787.99	464649.86	10.07
14	630786.20	464639.95	16.03
15	630772.48	464631.66	12.72
16	630760.25	464628.16	9.15
17	630751.46	464625.62	12.17
18	630739.77	464622.25	9.88
20	630730.26	464619.58	12.04
21	630718.70	464616.22	16.24
22	630703.05	464611.87	12.44
23	630691.11	464608.37	9.28
156	630682.19	464605.82	3.83
24	630678.51	464604.76	8.95
25	630671.19	464609.91	5.30
26	630666.75	464612.80	8.01
157	630660.26	464617.50	47.20
159	630687.80	464655.83	1.95
158	630689.38	464654.69	60.01
64	630725.25	464702.80	21.63

S=7184.69mp P=360.91m

nr.cad. 69473

PLAN URBANISTIC ZONAL		
INTRODUCERE TEREN IN INTRAVILAN PENTRU EXTINDERE PLATFORMA INDUSTRIALA		
DELIMITARI		
	LIMITA ZONEI STUDIATE IN PUZ	
	LIMITA DE PROPRIETATE TEREN REGLEMENTAT PRIN PUZ	
	LIMITA DE PROPRIETATE PARCELE INVECINATE	
	CORIDOR CU INTERDICTIE DE CONSTRUIRE PREVAZUT IN PUG	
	LIMITA STR. SIMION MANDRESCU PREVAZUTA LA AMPRIZA DE 9M IN PUG	
	TEREN AFECTAT DE LARGIREA STR. SIMION MANDRESCU LA 9M	
	RETRAGERI MINIME FATA DE LIMITA DE PROPRIETATE	
	LIMITA INTRAVILAN EXISTENT	
	LIMITA INTRAVILAN PROPOS	
DESTINATIE		
	TEREN APARTINAND DOMENIULUI PUBLIC DE INTERES LOCAL	
	TEREN PROPRIETATE PRIVATA PERSOANE FIZICE SAU JURIDICE	
BILANT TERITORIAL EXISTENT=PROPOS		
SUPR. TEREN PROPRIETATE PRIVATA PERSOANE FIZICE SAU JURIDICE	7185 mp	100.00%
TOTAL	7185 mp	100.00%

Proiectant de arhitectura:		Beneficiar:		pr. nr. 19/2021
ratiu - BIROU ASOCIAT DE ARHITECTURA CIF: 25822260, If: 0745/679394, email: ratiu.baa@gmail.com		SC PLASTINVEST PROD SRL, ELABORARE DOCUMENTATIE PUZ PENTRU INTRODUCERE TEREN IN INTRAVILAN PENTRU EXTINDERE PLATFORMA INDUSTRIALA IN VEDEREA CONSTRUIRII DE CLADIRI CU DESTINATIA DE SPATIU DE PRODUCTIE SI DEPOZITARE Bistrita, loc. comp. Unirea, str. Agronomului, nr.29, nr. cad. 87075, 61025, jud. BN		
sef proiect	arh. Ratiu Monica	Data	11/2022	Faza PUZ
proiectat	arh. Ratiu Monica	Scara	1:500	
coordonator	arh. Michiu Mariana	PROPRIETATEA ASUPRA TERENURILOR		
				Pl. nr.: