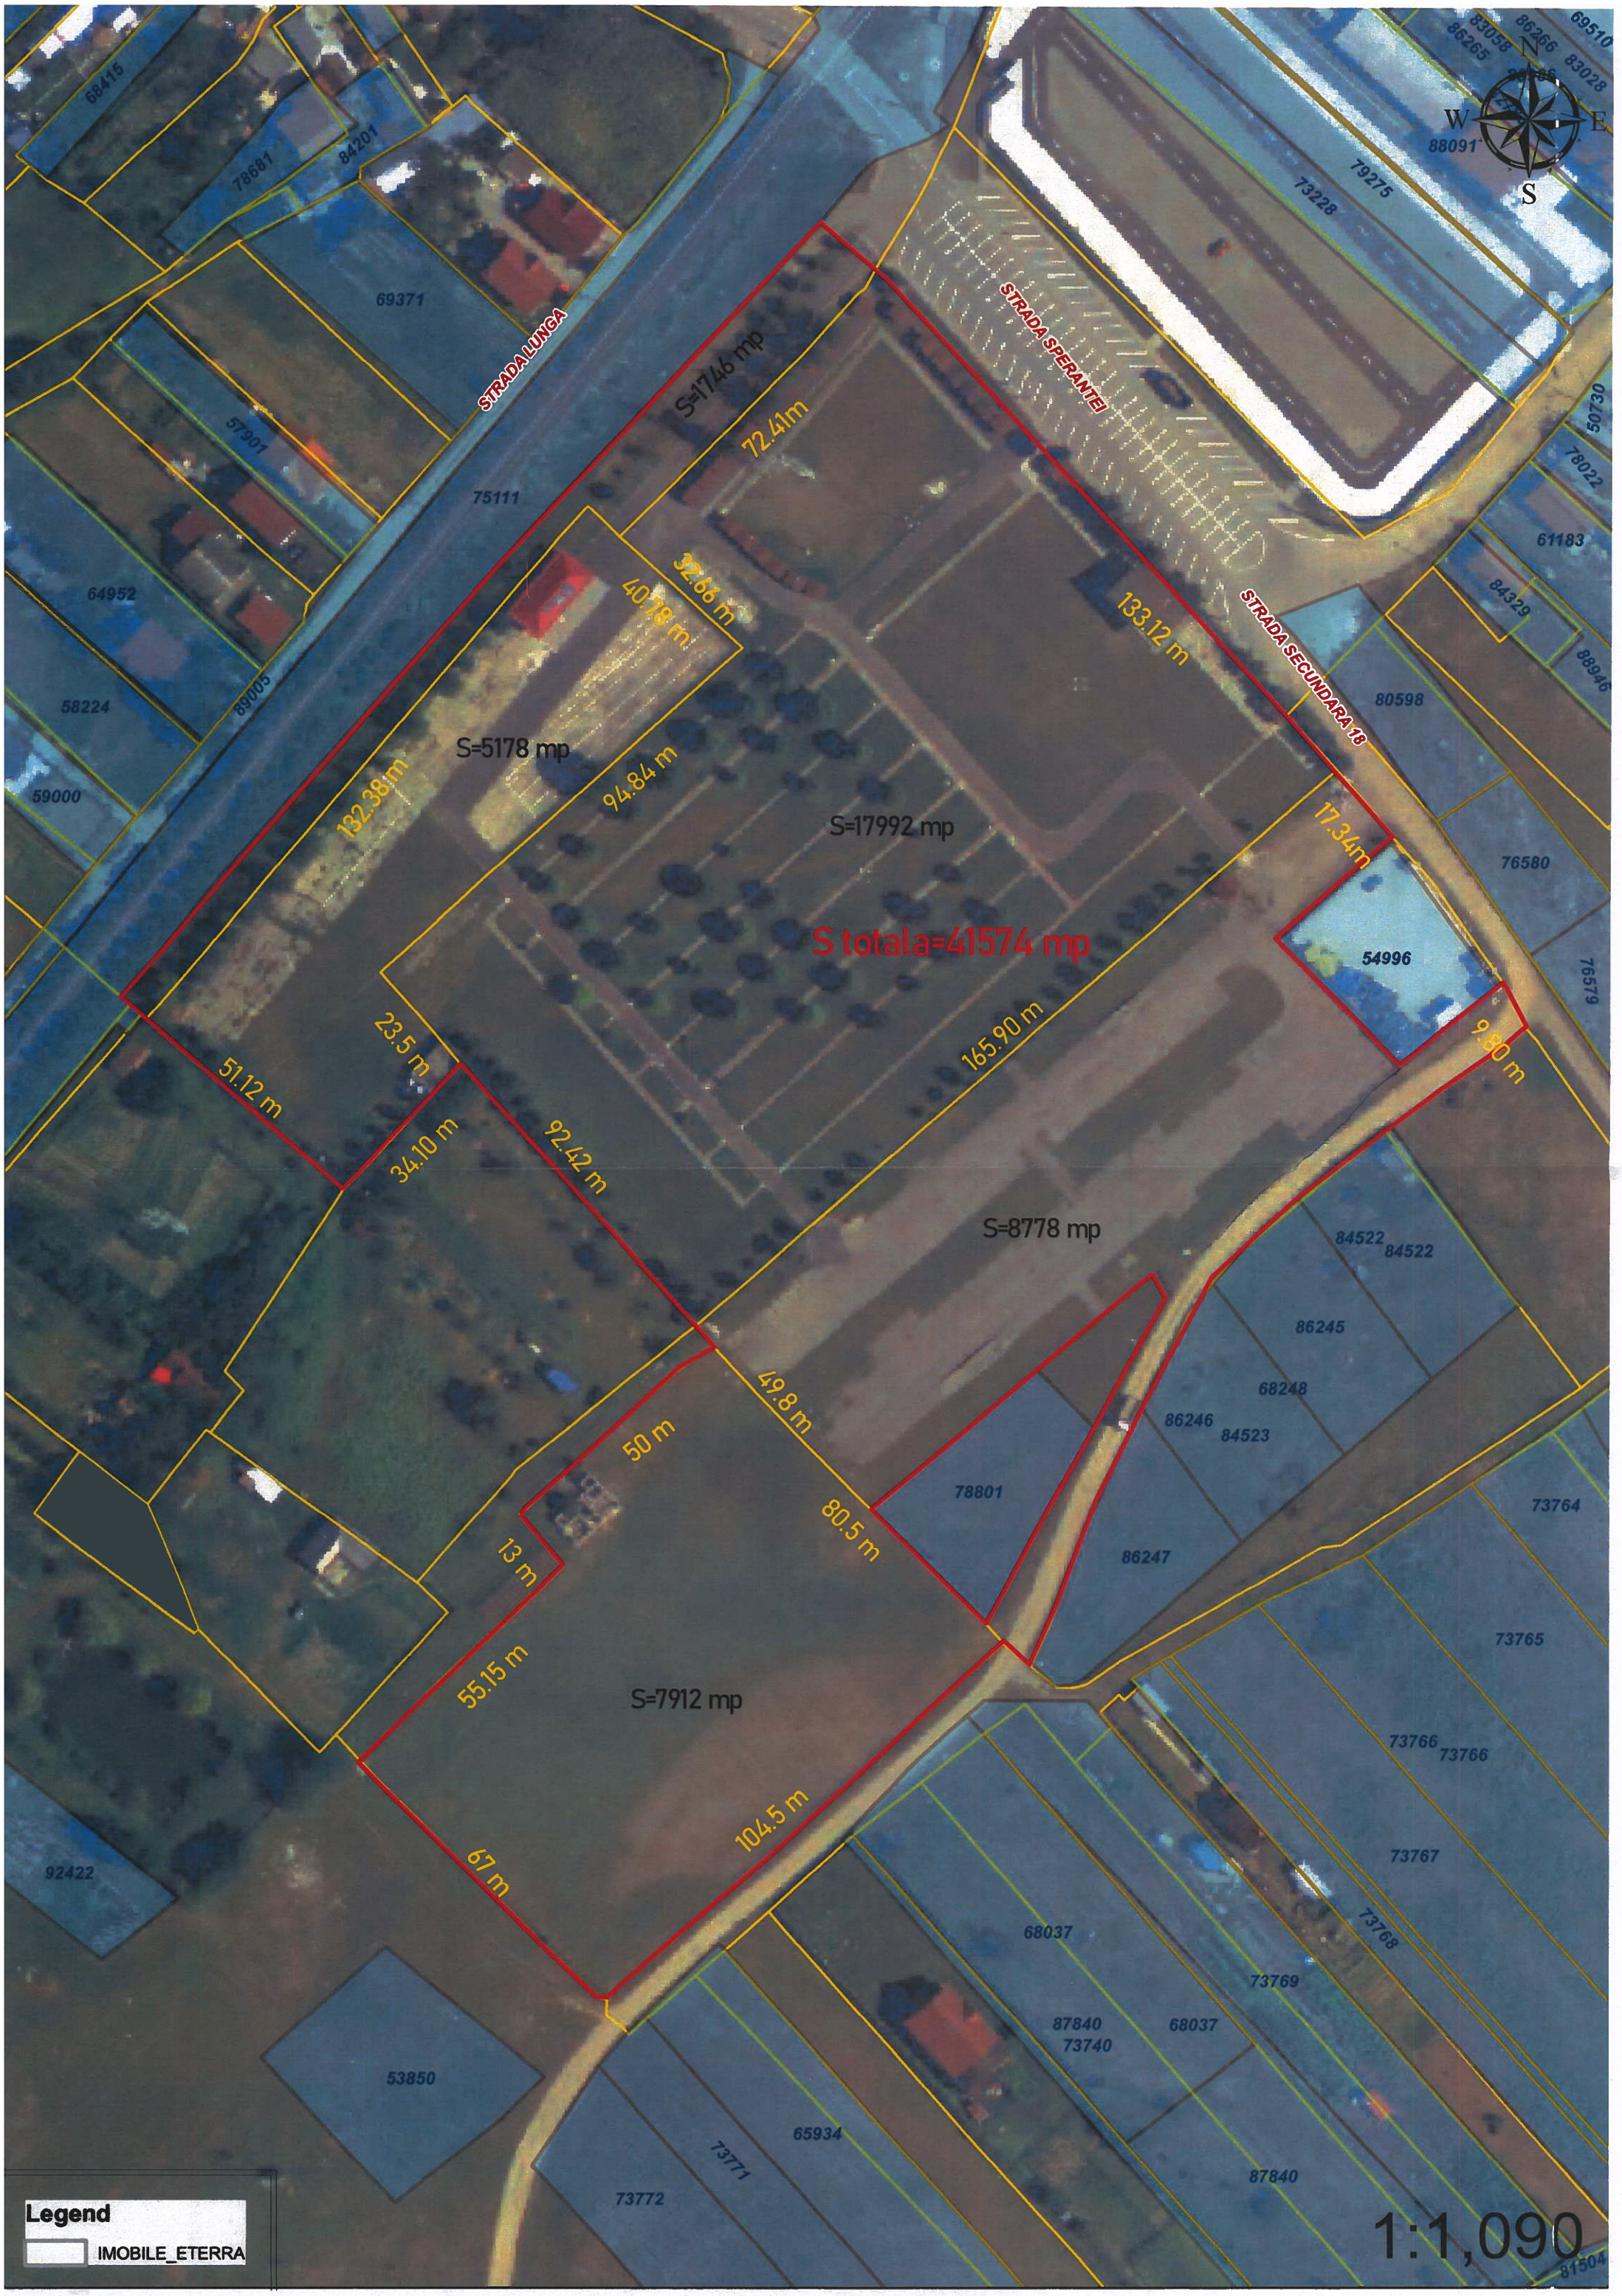
STRADA LUNGA
STRADA SPERANTEI
STRADA SECUNDARA 18
S=1746 mp
72.41m
32.66 m
40.18 m
133.12 m
S=5178 mp
132.38 m
94.84 m
S=17992 mp
17.34m
S totala=41574 mp
54996
9.80 m
165.90 m
51.12 m
23.5 m
34.10 m
92.42 m
S=8778 mp
49.8 m
50 m
80.5 m
13 m
55.15 m
S=7912 mp
104.5 m
97 m
68415
78681
84201
69371
57901
75111
64952
58224
89005
59000
92422
53850
79275
73228
88091
69510
83028
86266
86265
83058
50730
78022
61183
84329
88946
80598
76580
76579
84522
84522
86245
68248
86246
84523
78801
86247
73764
73765
73766
73766
73767
73768
68037
73769
87840
73740
68037
65934
73771
73772
87840
81504
N
W
E
S
Legend
IMOBILE_ETERRA
1:1,090