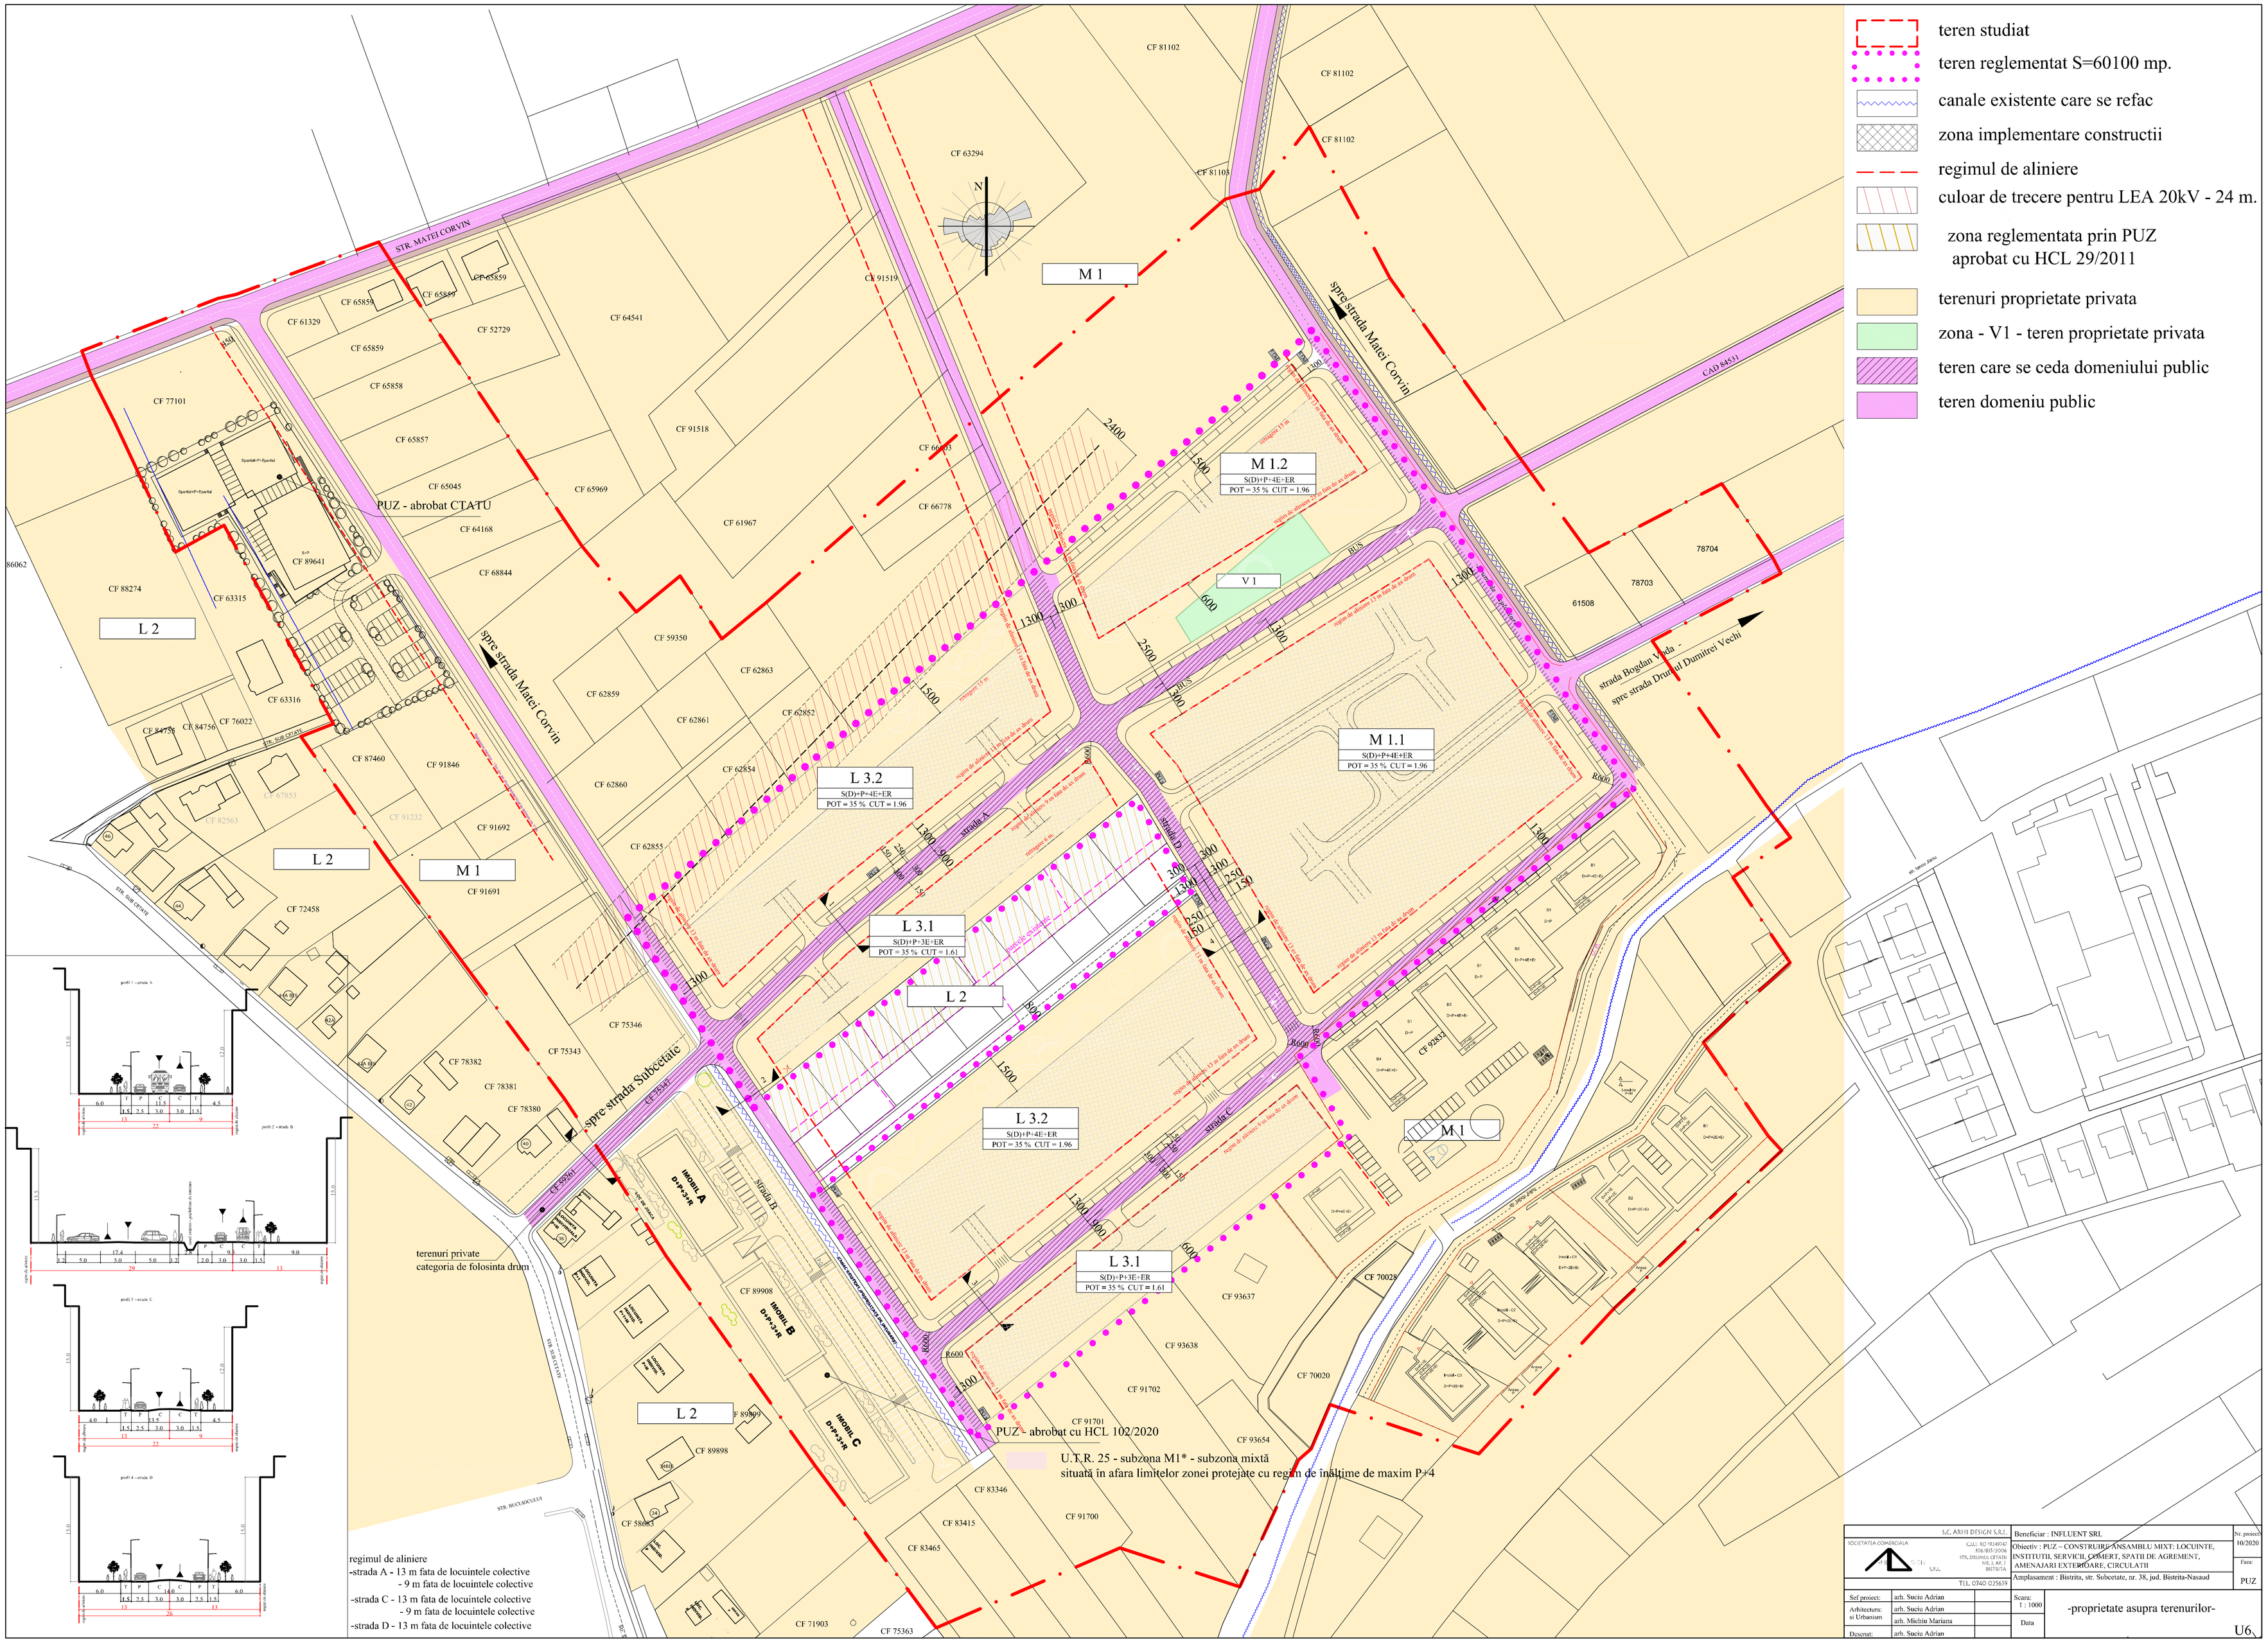

teren studiat
teren reglementat S=60100 mp.
canale existente care se refac
zona implementare constructii
regimul de aliniere
culoar de trecere pentru LEA 20kV - 24 m.
zona reglementata prin PUZ aprobat cu HCL 29/2011
terenuri proprietate privata
zona - V1 - teren proprietate privata
teren care se ceda domeniului public
teren domeniu public
STR. MATEI CORVIN
spre strada Matei Corvin
spre strada Subcetate
PUZ - abrobat CTATU
M 1
M 1.2
S(D)+P+4E+ER
POT = 35 % CUT = 1.96
V 1
M 1.1
S(D)+P+4E+ER
POT = 35 % CUT = 1.96
L 3.2
S(D)+P+4E+ER
POT = 35 % CUT = 1.96
L 3.1
S(D)+P+3E+ER
POT = 35 % CUT = 1.61
L 2
strada A
strada B
strada C
strada D
strada Bogdan Voda - spre strada Drumul Dumitrei Vechi
CAD 84531
terenuri private
categoria de folosinta drum
PUZ - abrobat cu HCL 102/2020
U.T.R. 25 - subzona M1* - subzona mixtă
situată în afara limitelor zonei protejate cu regim de înălțime de maxim P+4
regimul de aliniere
-strada A - 13 m fata de locuintele colective
- 9 m fata de locuintele colective
-strada C - 13 m fata de locuintele colective
- 9 m fata de locuintele colective
-strada D - 13 m fata de locuintele colective
S.C. ARHI DESIGN S.R.L.
SOCIETATEA COMERCIALA
C.I.U.I. RO 19249747
ROE/835/2006
STR. DRUMUL CETATII
NR. 3, AP. 2
BISTRITA
TEL. 0740 025659
Beneficiar : INFLUENT SRL
Obiectiv : PUZ – CONSTRUIRE ANSAMBLU MIXT: LOCUINTE, INSTITUTII, SERVICII, COMERT, SPATII DE AGREMENT, AMENAJARI EXTERIOARE, CIRCULATII
Amplasament : Bistrita, str. Subcetate, nr. 38, jud. Bistrita-Nasaud
Nr. proiect: 10/2020
Faza: PUZ
Sef proiect: arh. Suciu Adrian
Arhitectura si Urbanism: arh. Suciu Adrian
arh. Michiu Mariana
Desenat: arh. Suciu Adrian
Scara: 1 : 1000
Data
-proprietate asupra terenurilor-
U6